

LEGENDA

- ▼ D Diepsondering
- ▼ DKM Diepsondering met plaatselijke wrijving
- ⊕ Hoogtemeting

Getekend door EVDV	Schaal 1 : 1000	Formaat A2	Blad 1	Aantal 1	Wijziging 28.04.20 MBK
Projectnr. 2020-0529	Documenttype TEKENING	Datum uitgifte 21.04.20	11.05.20 MBK		
Project					


Nieuwbouw woningen in plan Wilderszide te Bergschenhoek

0522 280 084

Conusserienummer: 001342

Conustype: cilindrisch elektrisch SUB-15

Sondering volgens norm NEN-EN-ISO 22476-1 klasse 3

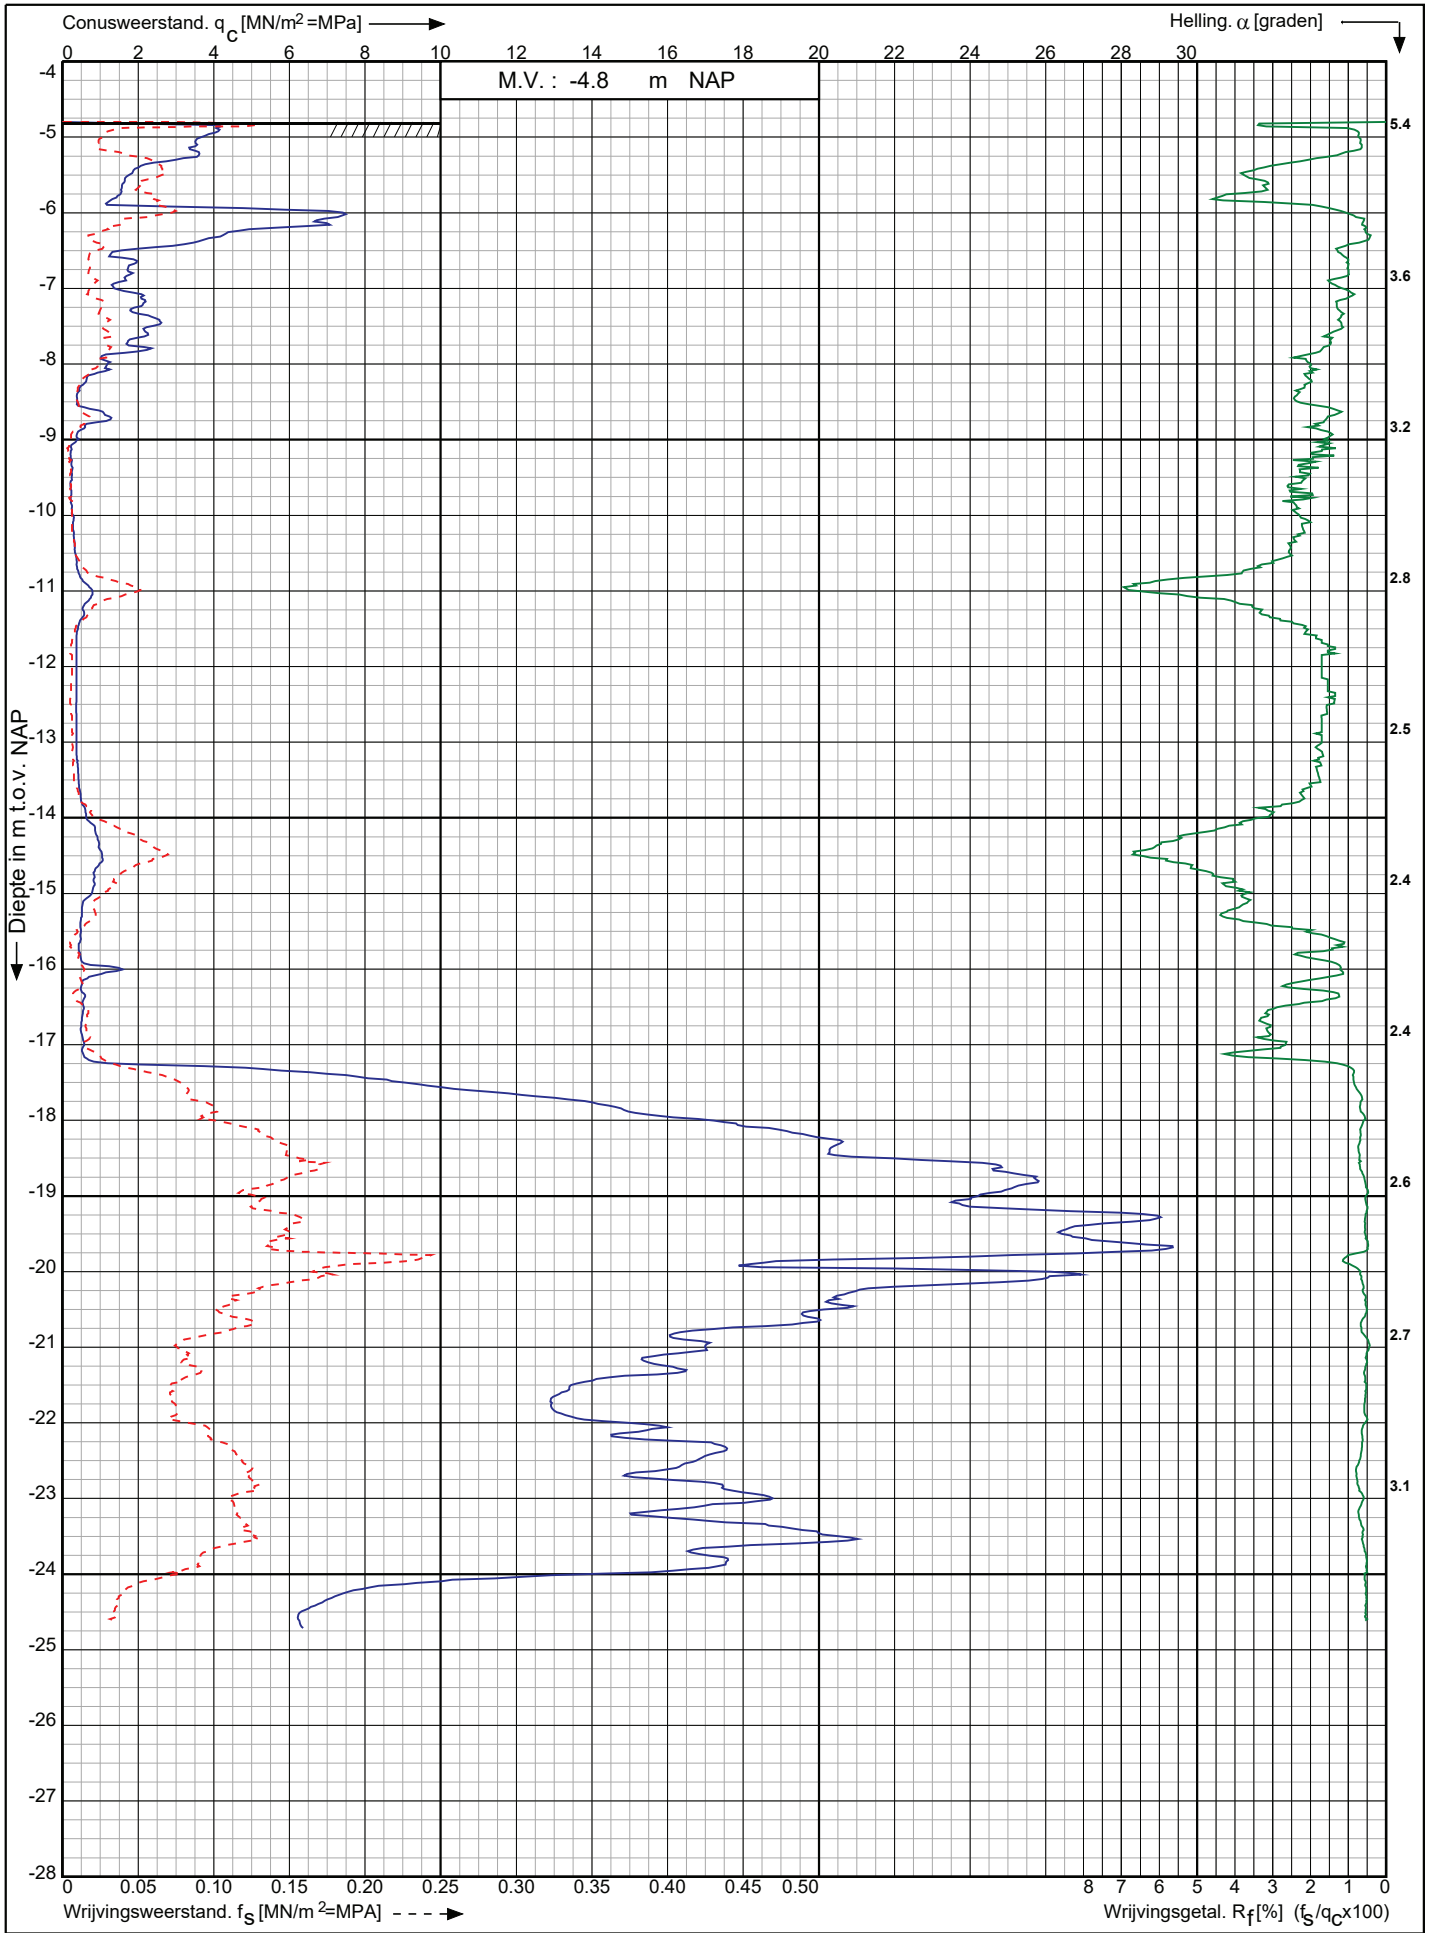

Nieuwbouw woningen in plan Wilderszijde te Bergschenhoek

Opdr. nr. : 2020-0529

Datum uitv. : 23-4-2020

Sond. nr. : 1




0522 - 260 084

RD-coördinaten : X = 92262.27 Y = 443808.39

Conusserienummer: 001342

Conustype: cilindrisch elektrisch SUB-15

Sondering volgens norm NEN-EN-ISO 22476-1 klasse 3

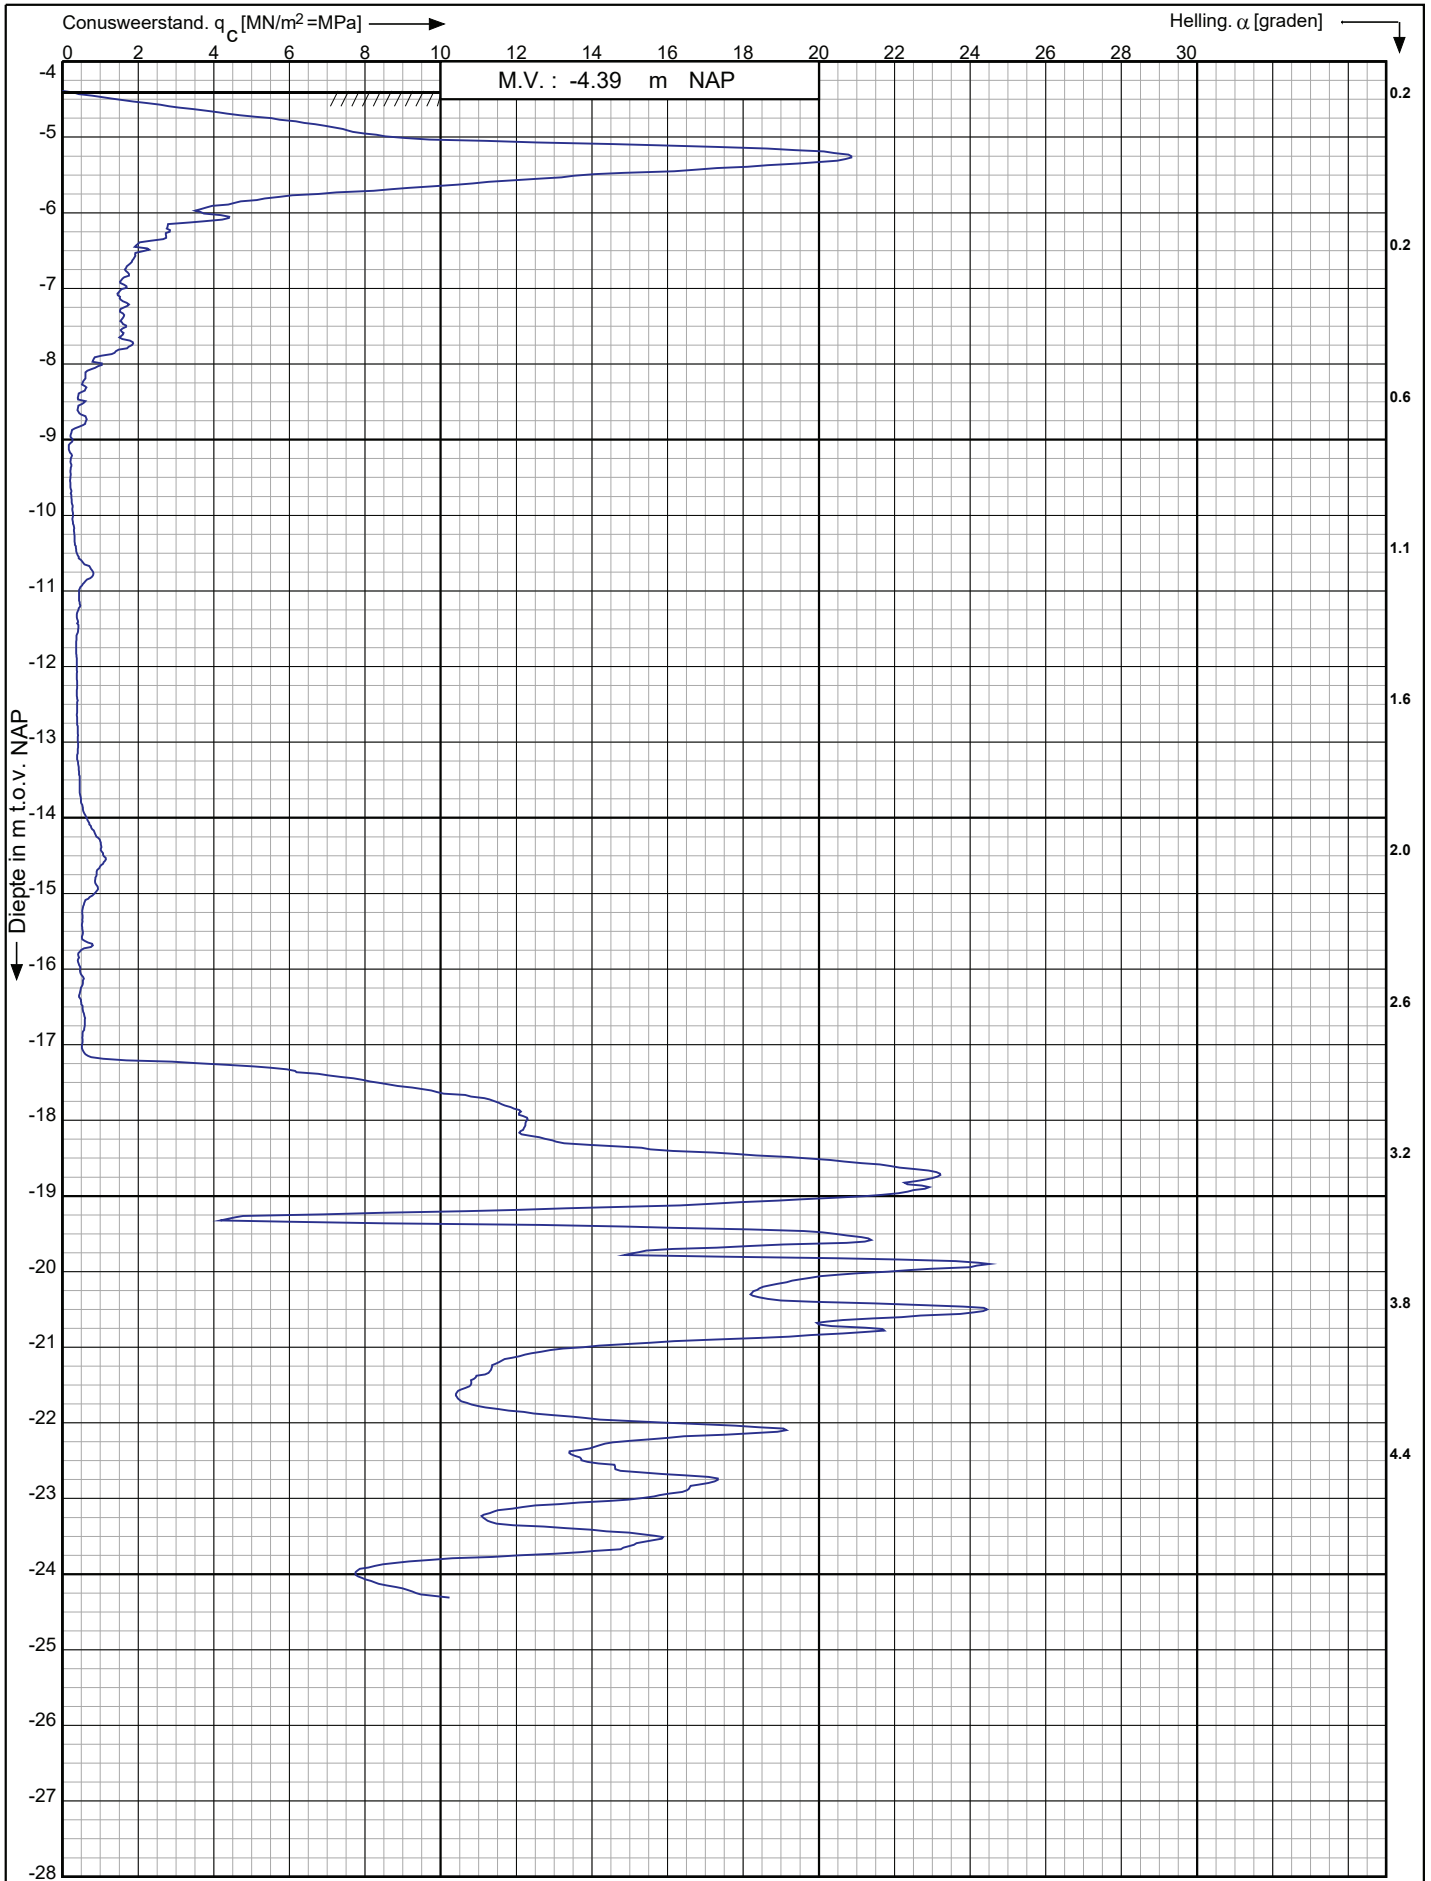

Nieuwbouw woningen in plan Wilderszijde te
Bergschenhoek

RD-coördinaten : X = 92279.57 Y = 443805.95

Opdr. nr. : 2020-0529

Datum uitv. : 23-4-2020

Sond. nr. : 2


 **Koops**
grondmechanica

0522 - 260 084

Conusserienummer: 001342

Conustype: cilindrisch elektrisch SUB-15

Sondering volgens norm NEN-EN-ISO 22476-1 klasse 3

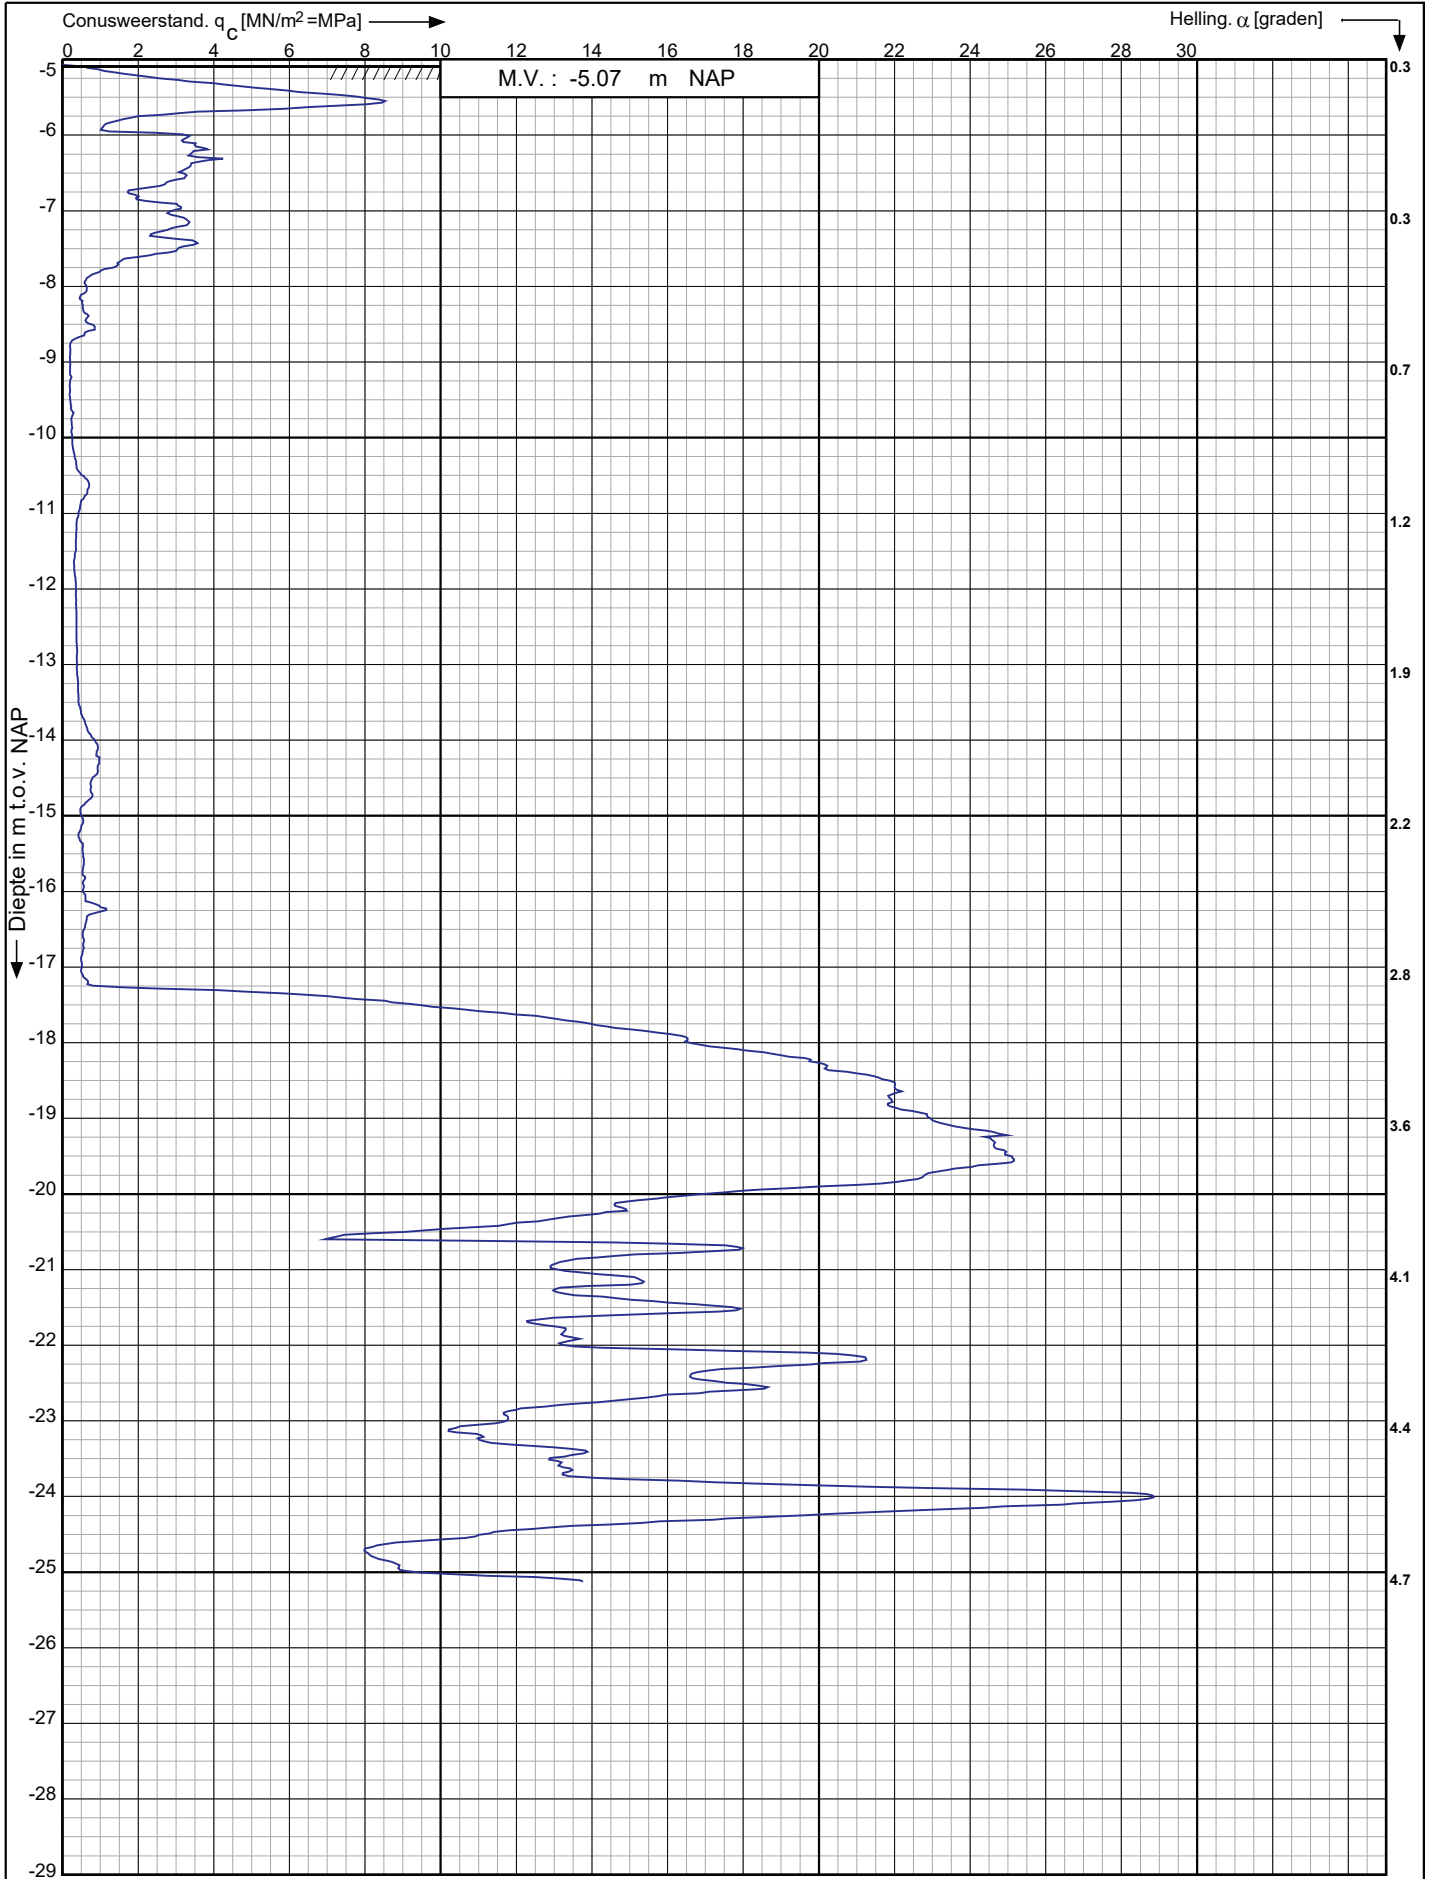

Nieuwbouw woningen in plan Wilderszijde te Bergschenhoek

Opdr. nr. : 2020-0529

Datum uitv. : 23-4-2020

Sond. nr. : 3

RD-coördinaten : X = 92279.75 Y = 443827.59




0522 - 260 084

Conusserienummer: 001342

Conustype: cilindrisch elektrisch SUB-15

Sondering volgens norm NEN-EN-ISO 22476-1 klasse 3

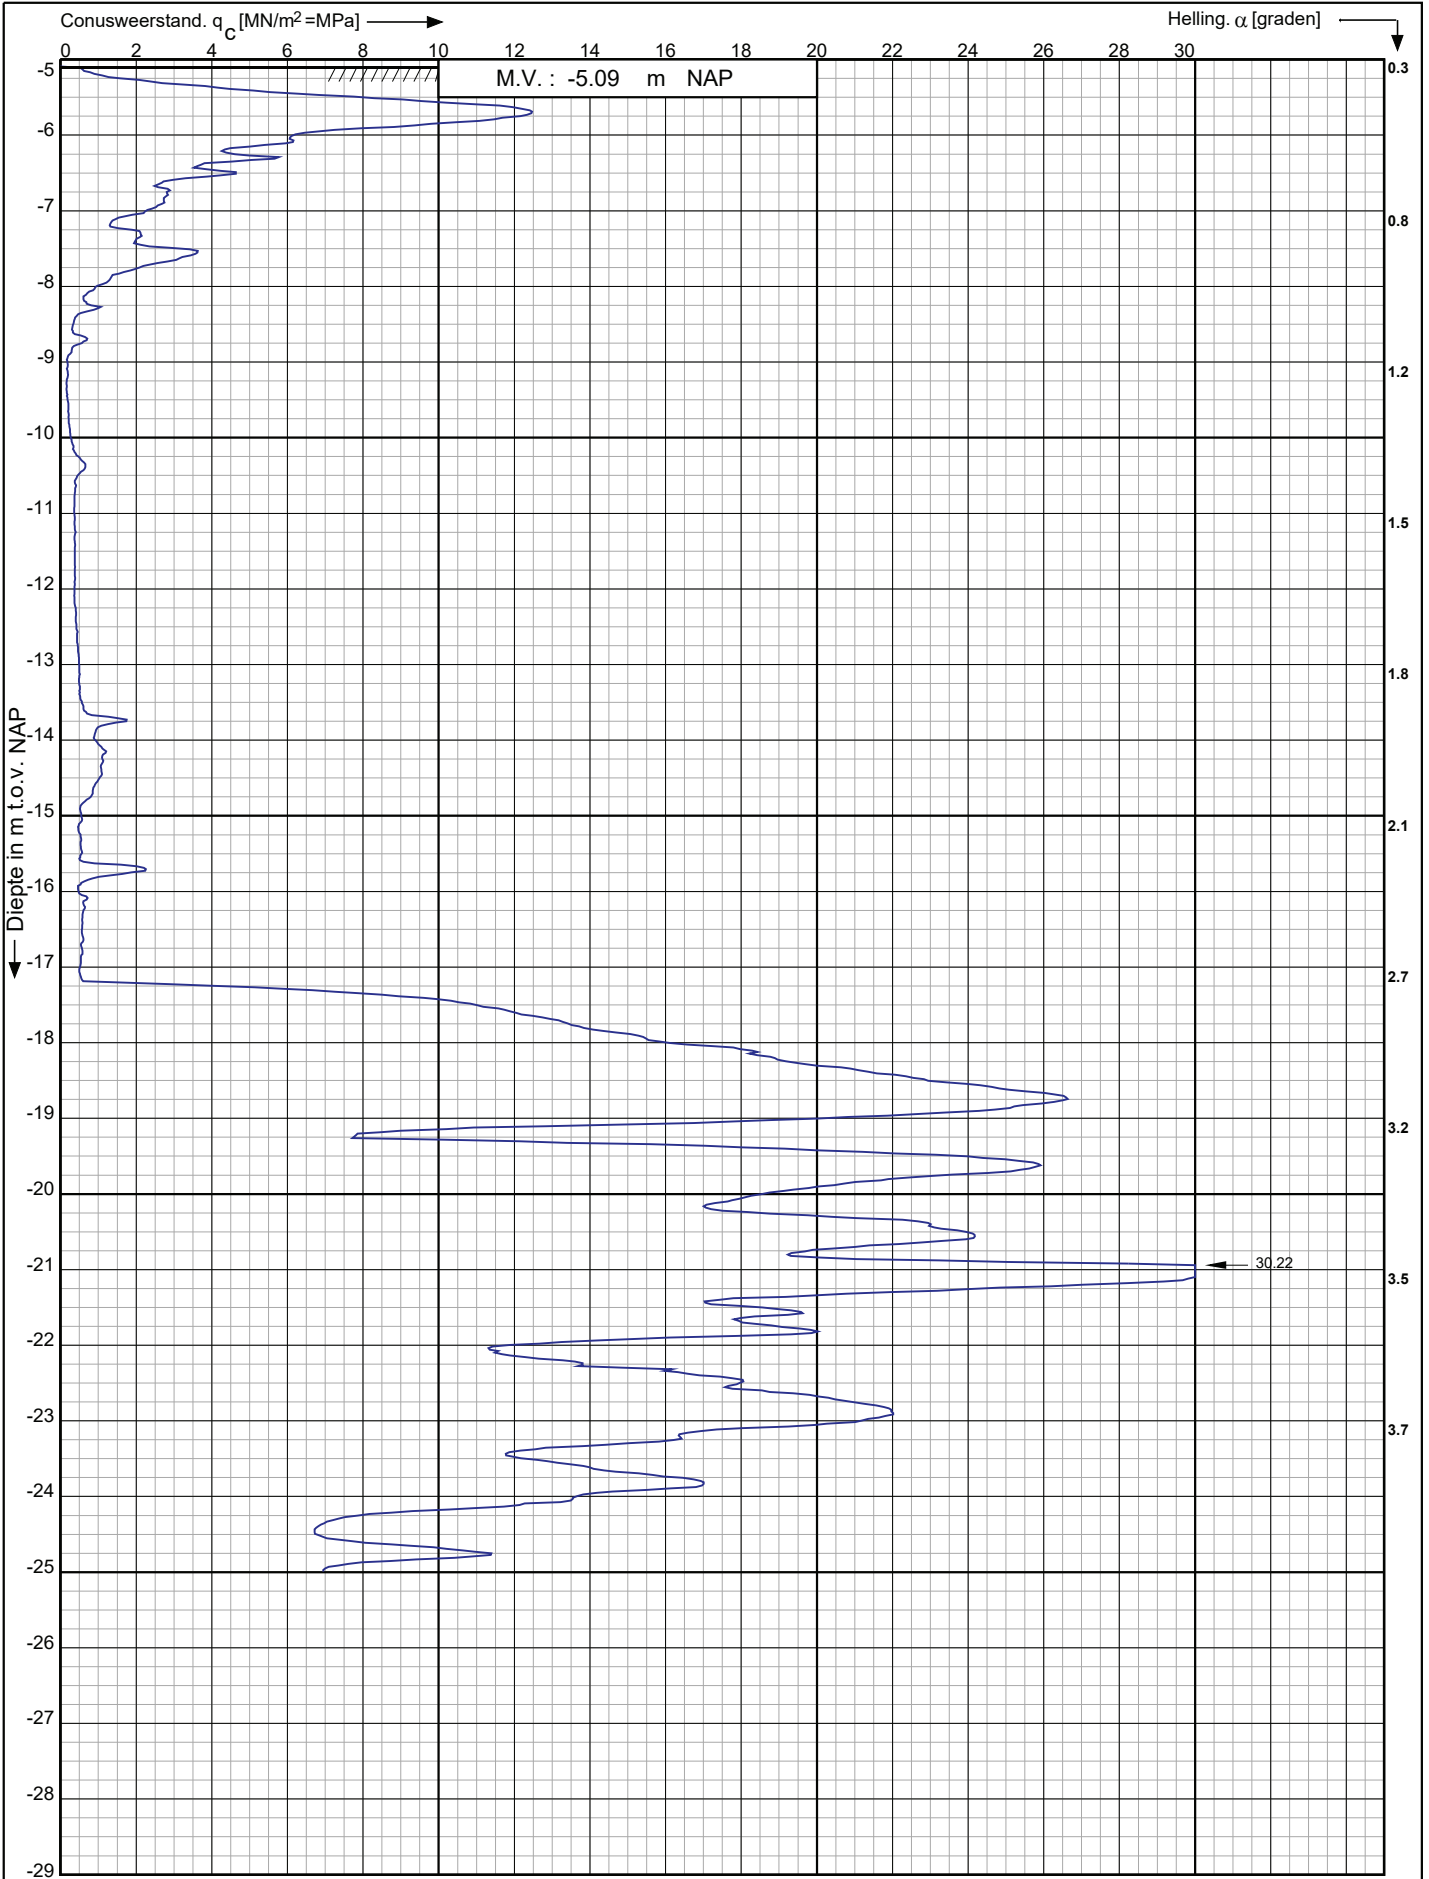

Nieuwbouw woningen in plan Wilderszijde te
Bergschenhoek

Opdr. nr. : 2020-0529

Datum uitv. : 23-4-2020


Sond. nr. : 4


RD-coördinaten : X = 92299.99 Y = 443822.57

 **Koops**
grondmechanica

0522 - 260 084

Sondering volgens norm NEN-EN-ISO 22476-1 klasse 3
Conustype: cilindrisch elektrisch SUB-15
Conusserienummer: 001342

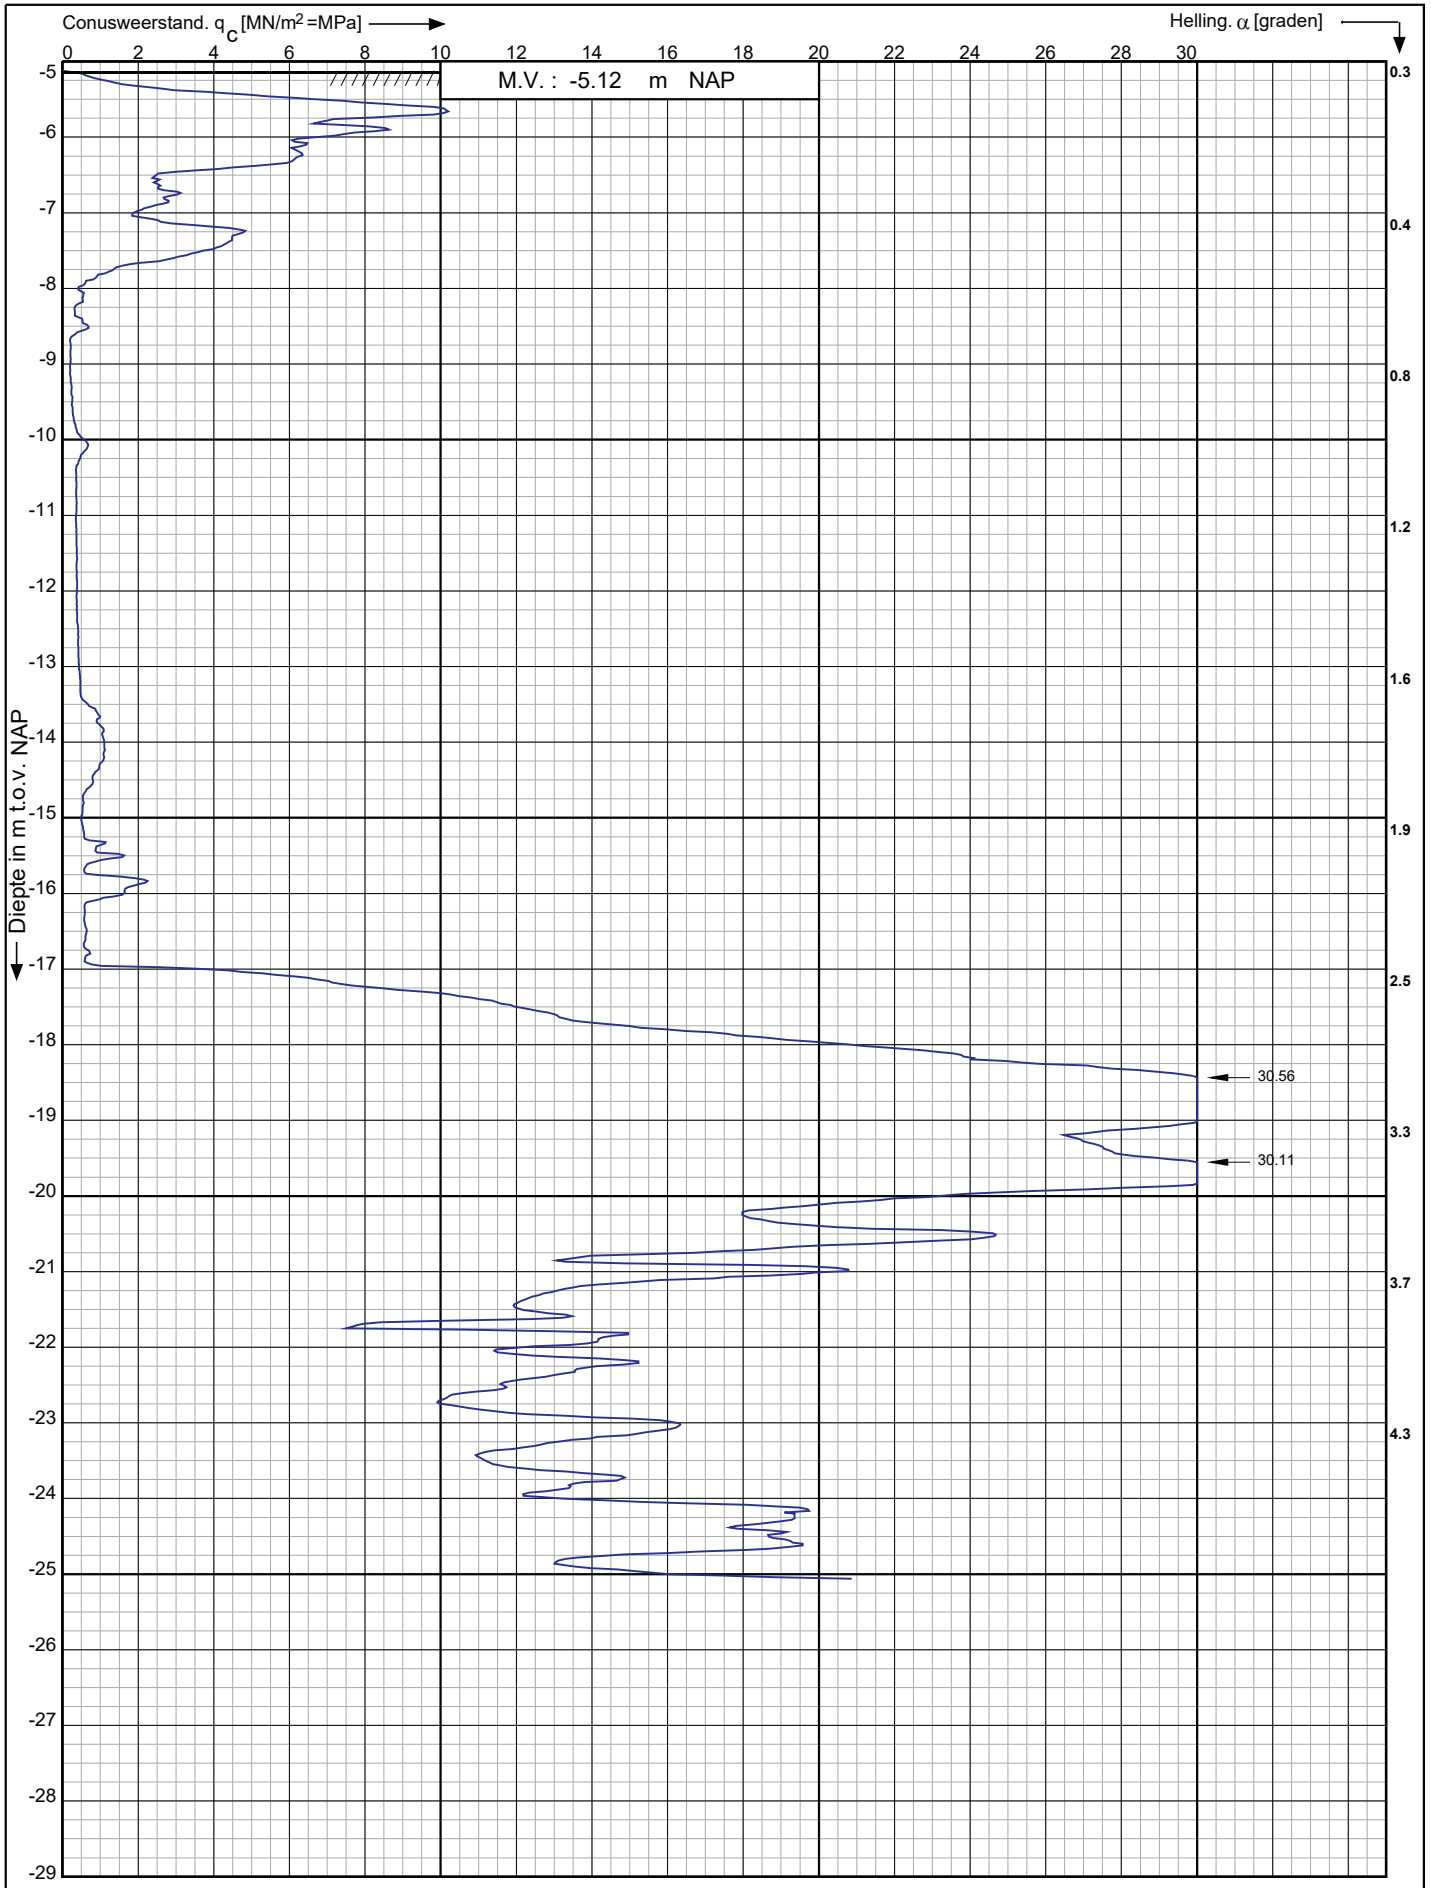


Nieuwbouw woningen in plan Wilderszijde te Bergschenhoek	Opdr. nr. : 2020-0529	 0522 - 260 084
	Datum uitv. : 23-4-2020	
	Sond. nr. : 5	
RD-coördinaten : X = 92300.96 Y = 443840.17		

Conusserienummer: 001342

Conustype: cilindrisch elektrisch SUB-15

Sondering volgens norm NEN-EN-ISO 22476-1 klasse 3

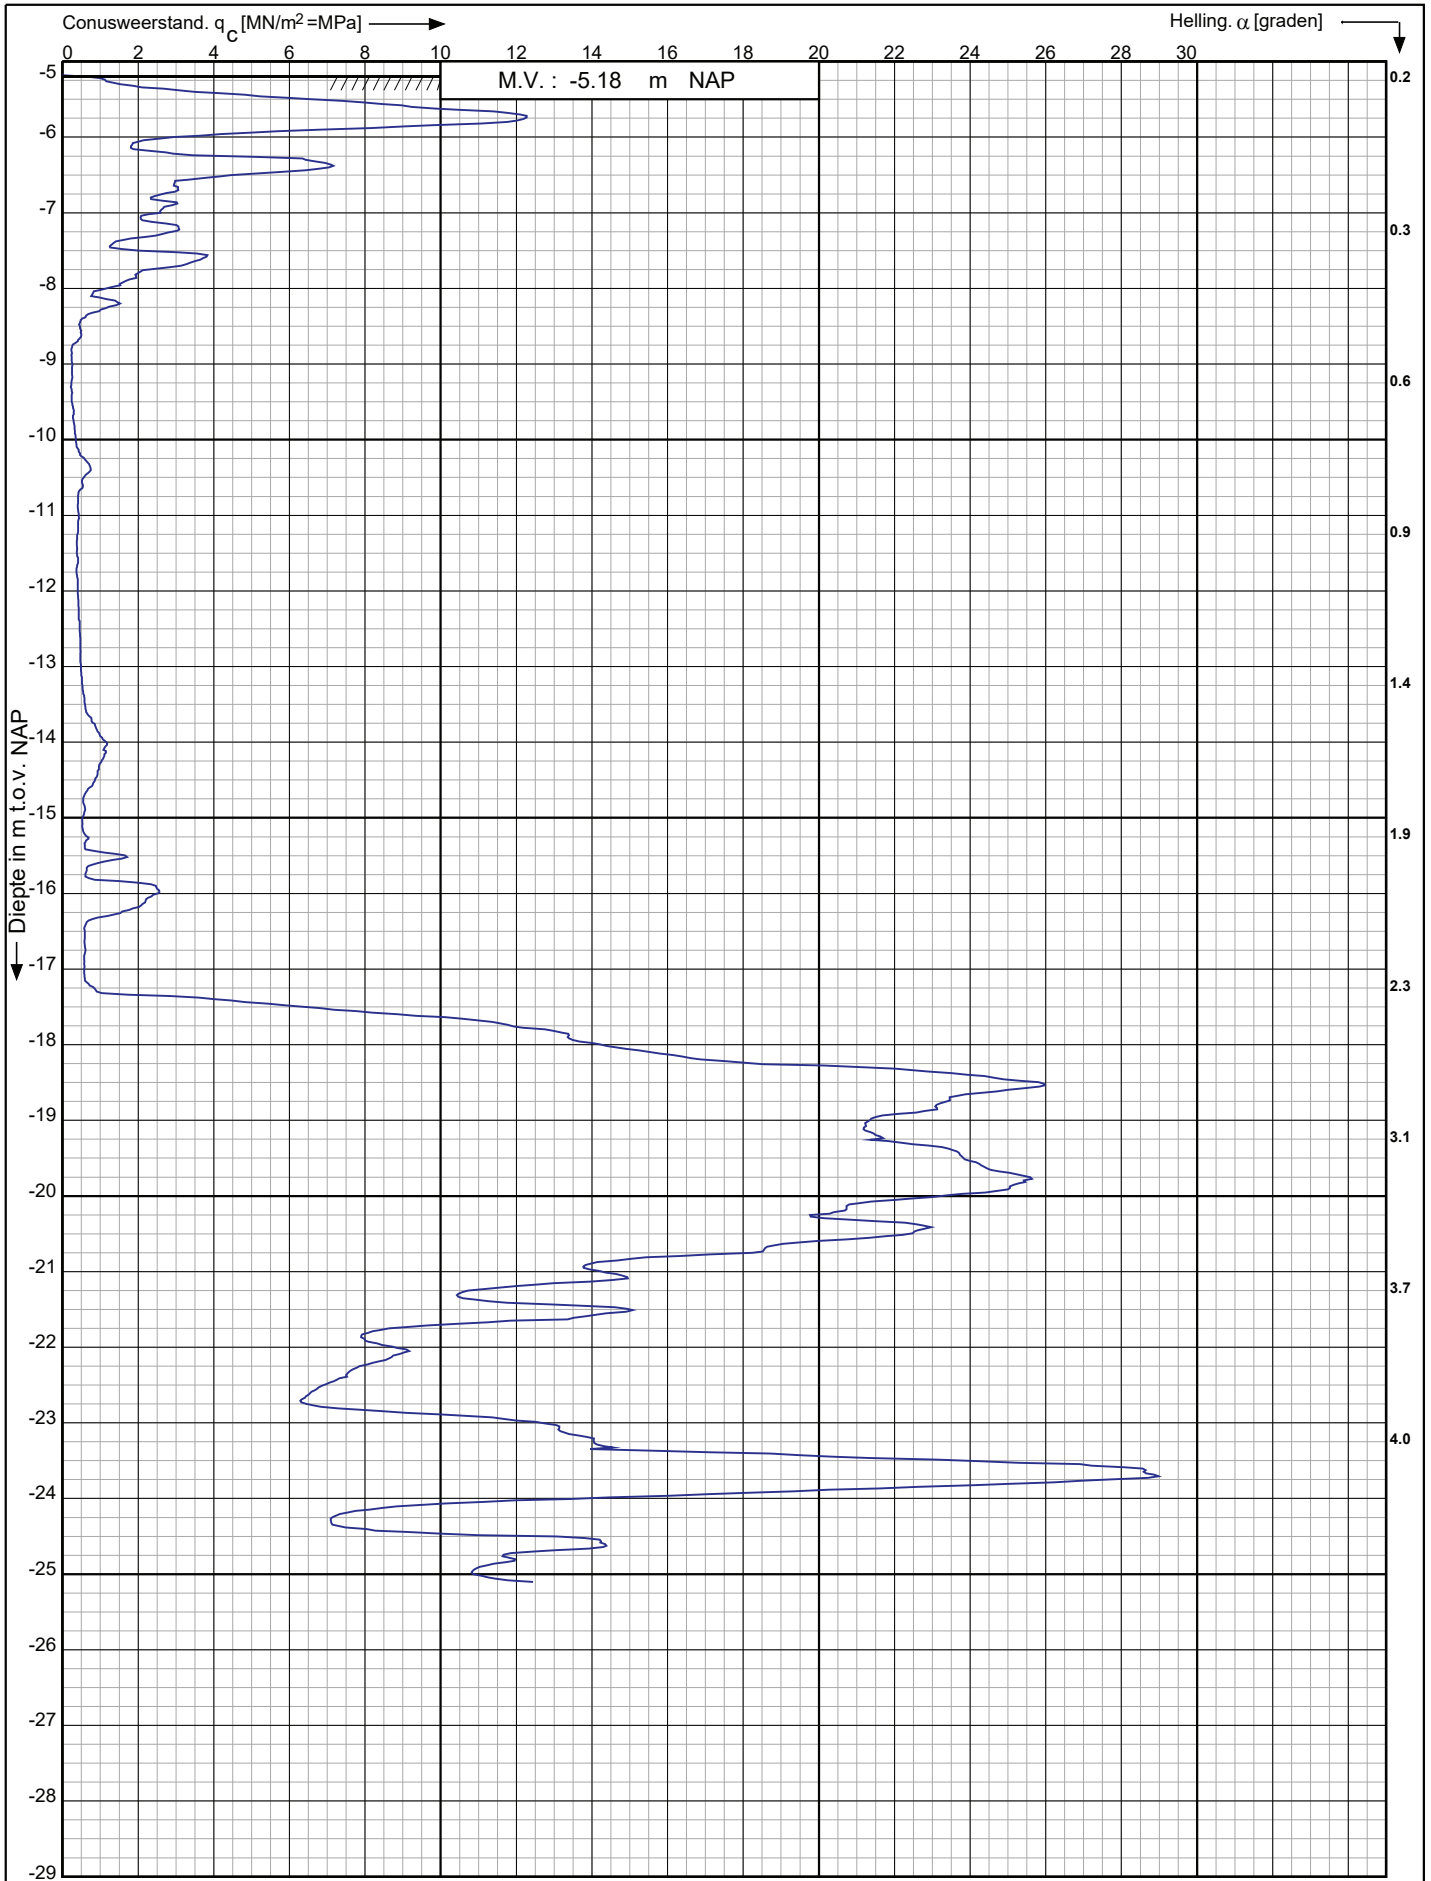

Nieuwbouw woningen in plan Wilderszijde te Bergschenhoek

RD-coördinaten : X = 92319.74 Y = 443844.12

Opdr. nr. : 2020-0529

Datum uitv. : 23-4-2020

Sond. nr. : 6




0522 - 260 084

Conusserienummer: 001342

Conustype: cilindrisch elektrisch SUB-15

Sondering volgens norm NEN-EN-ISO 22476-1 klasse 3

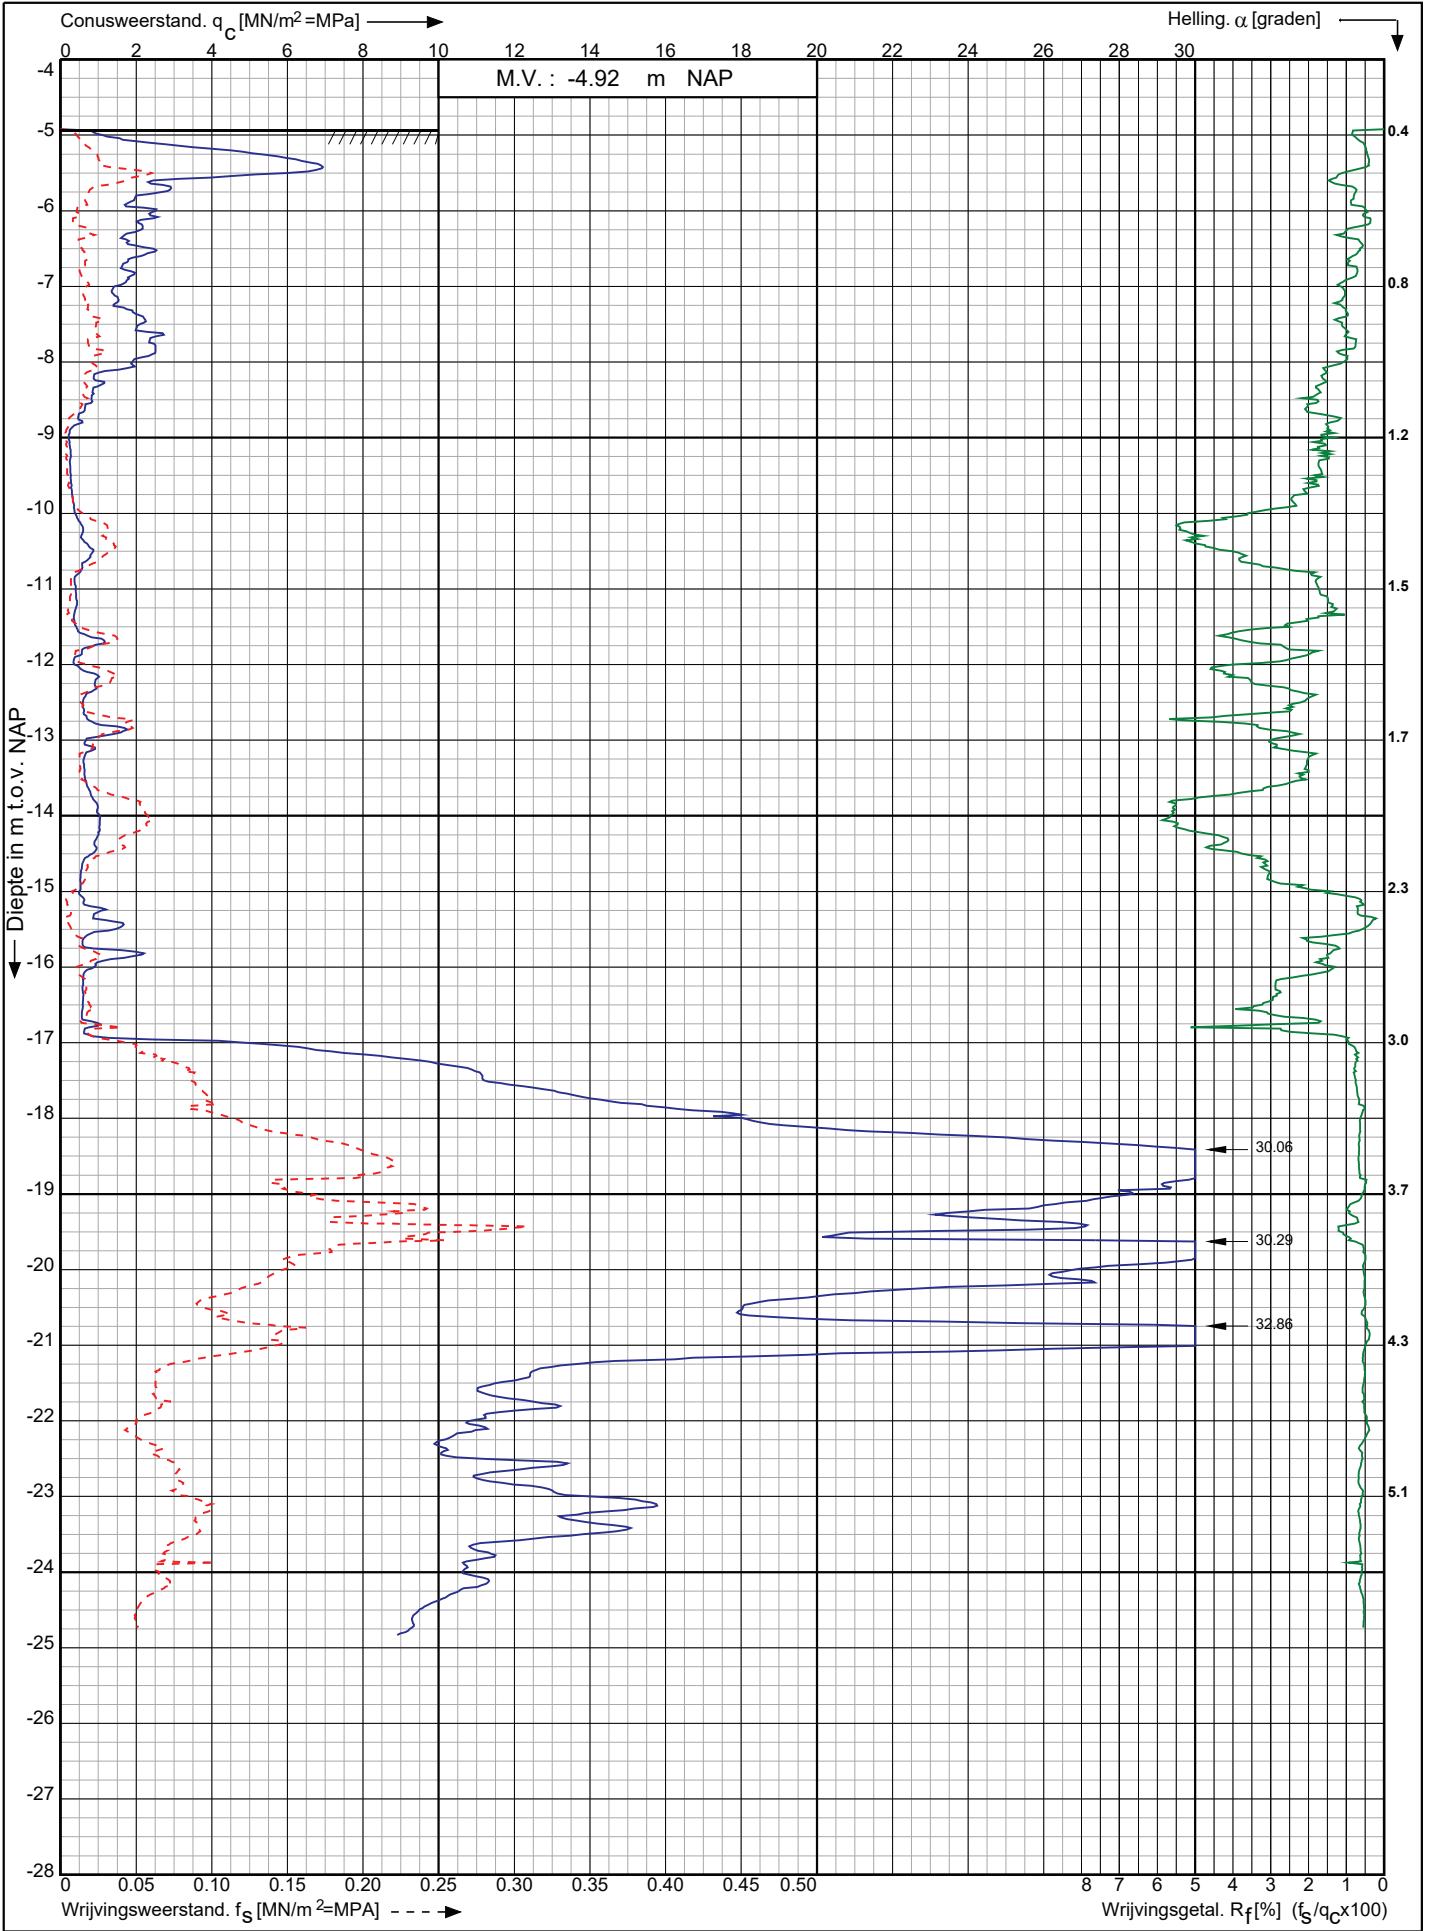

Nieuwbouw woningen in plan Wilderszijde te Bergschenhoek

Opdr. nr. : 2020-0529

Datum uitv. : 23-4-2020

Sond. nr. : 7




0522 - 260 084

RD-coördinaten : X = 92330.94 Y = 443831.22

Conusserienummer: 001342

Conustype: cilindrisch elektrisch SUB-15

Sondering volgens norm NEN-EN-ISO 22476-1 klasse 3

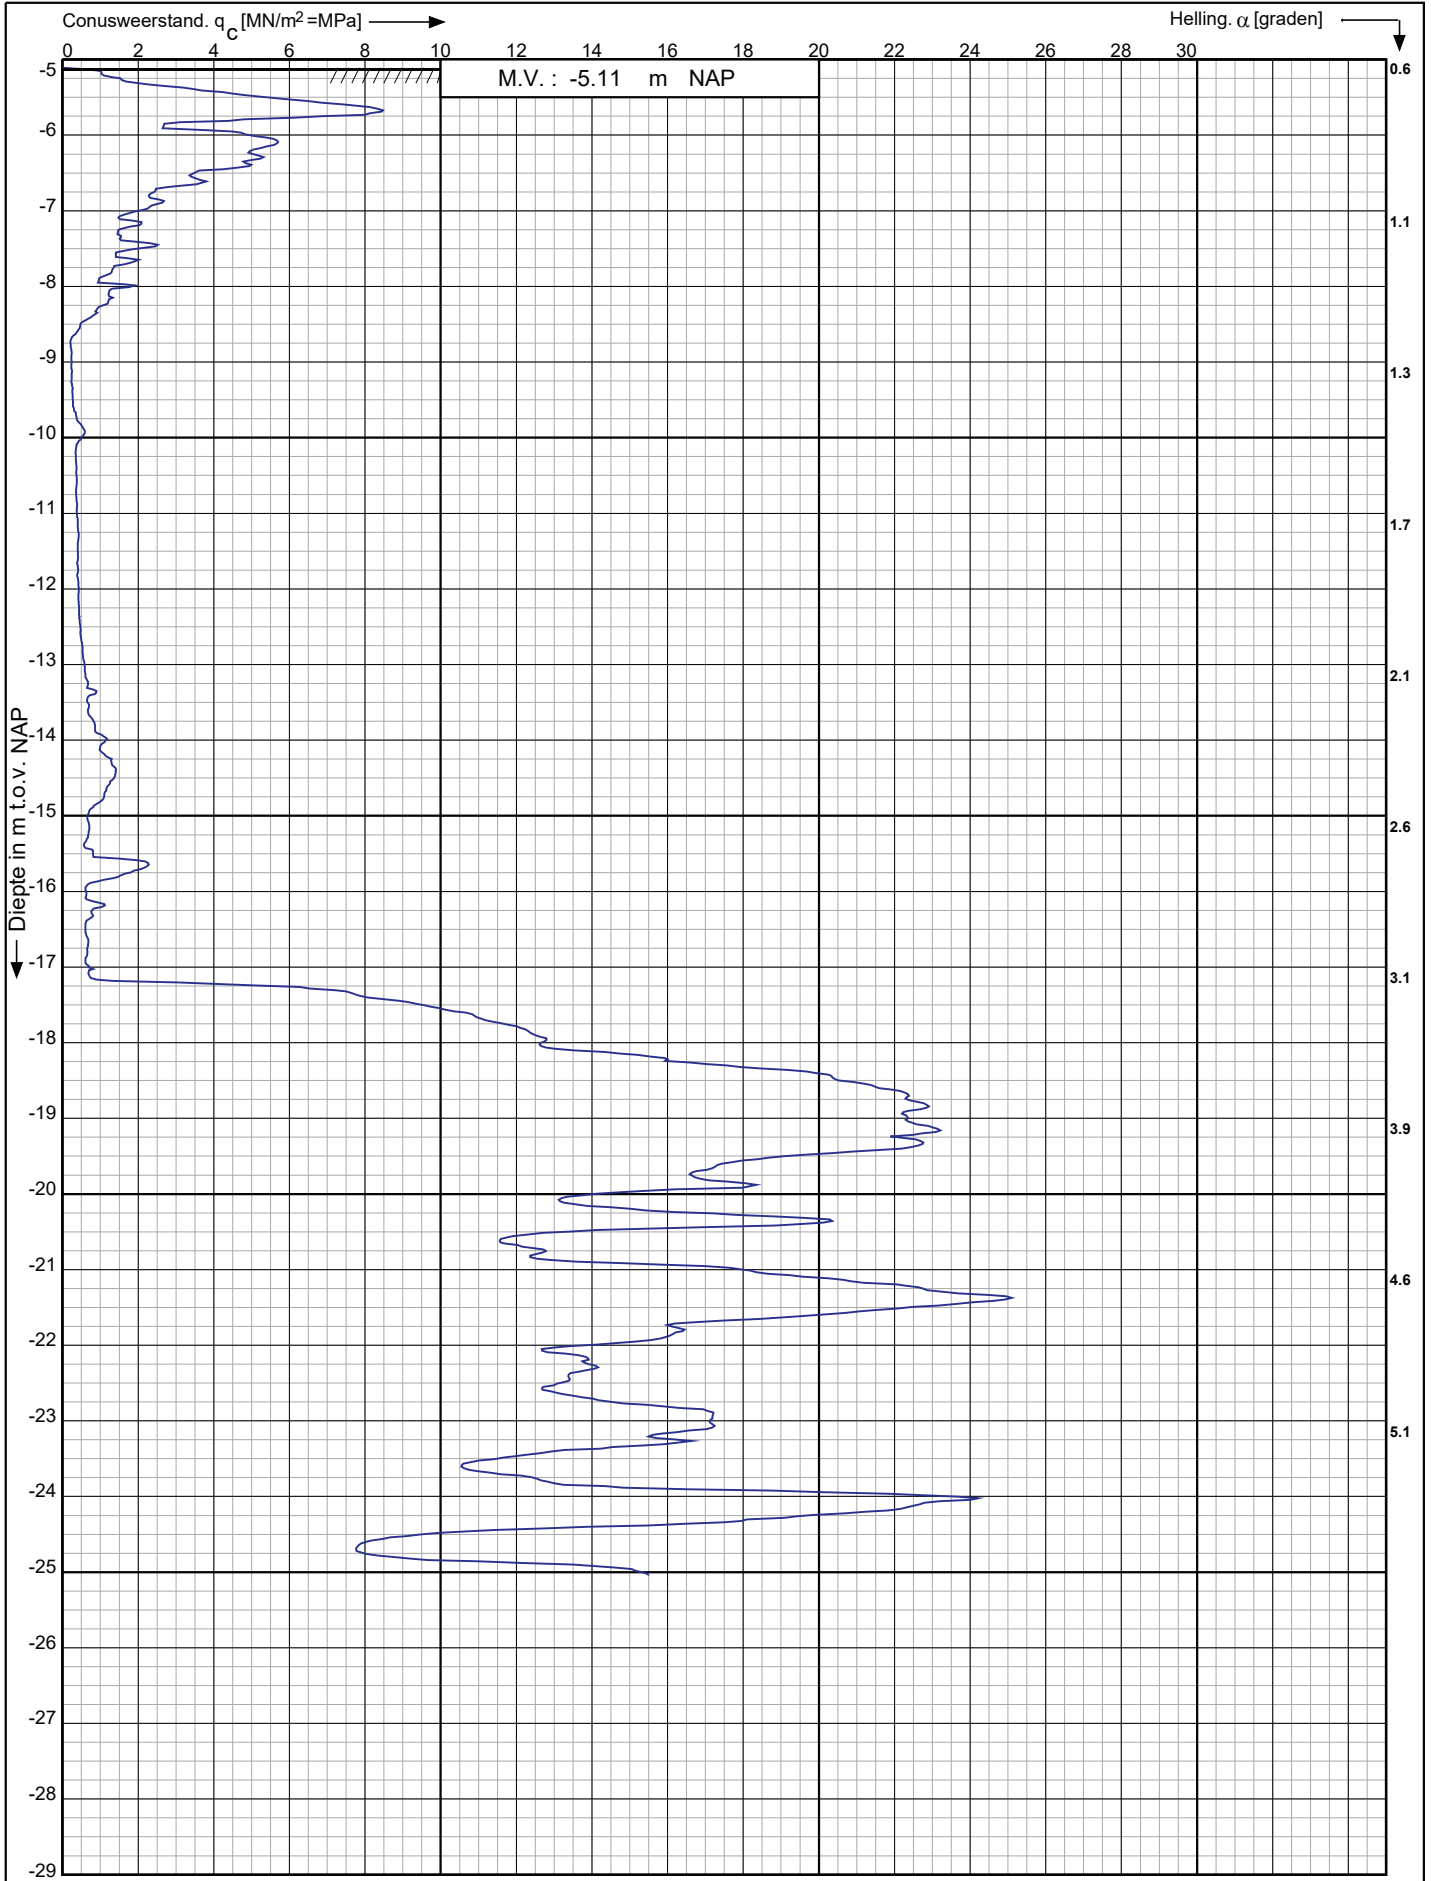

Nieuwbouw woningen in plan Wilderszijde te
Bergschenhoek

RD-coördinaten : X = 92330.28 Y = 443813.62

Opdr. nr. : 2020-0529

Datum uitv. : 23-4-2020

Sond. nr. : 8


 **Koops**
grondmechanica

0522 - 260 084

Conusserienummer: 001342

Conustype: cilindrisch elektrisch SUB-15

Sondering volgens norm NEN-EN-ISO 22476-1 klasse 3

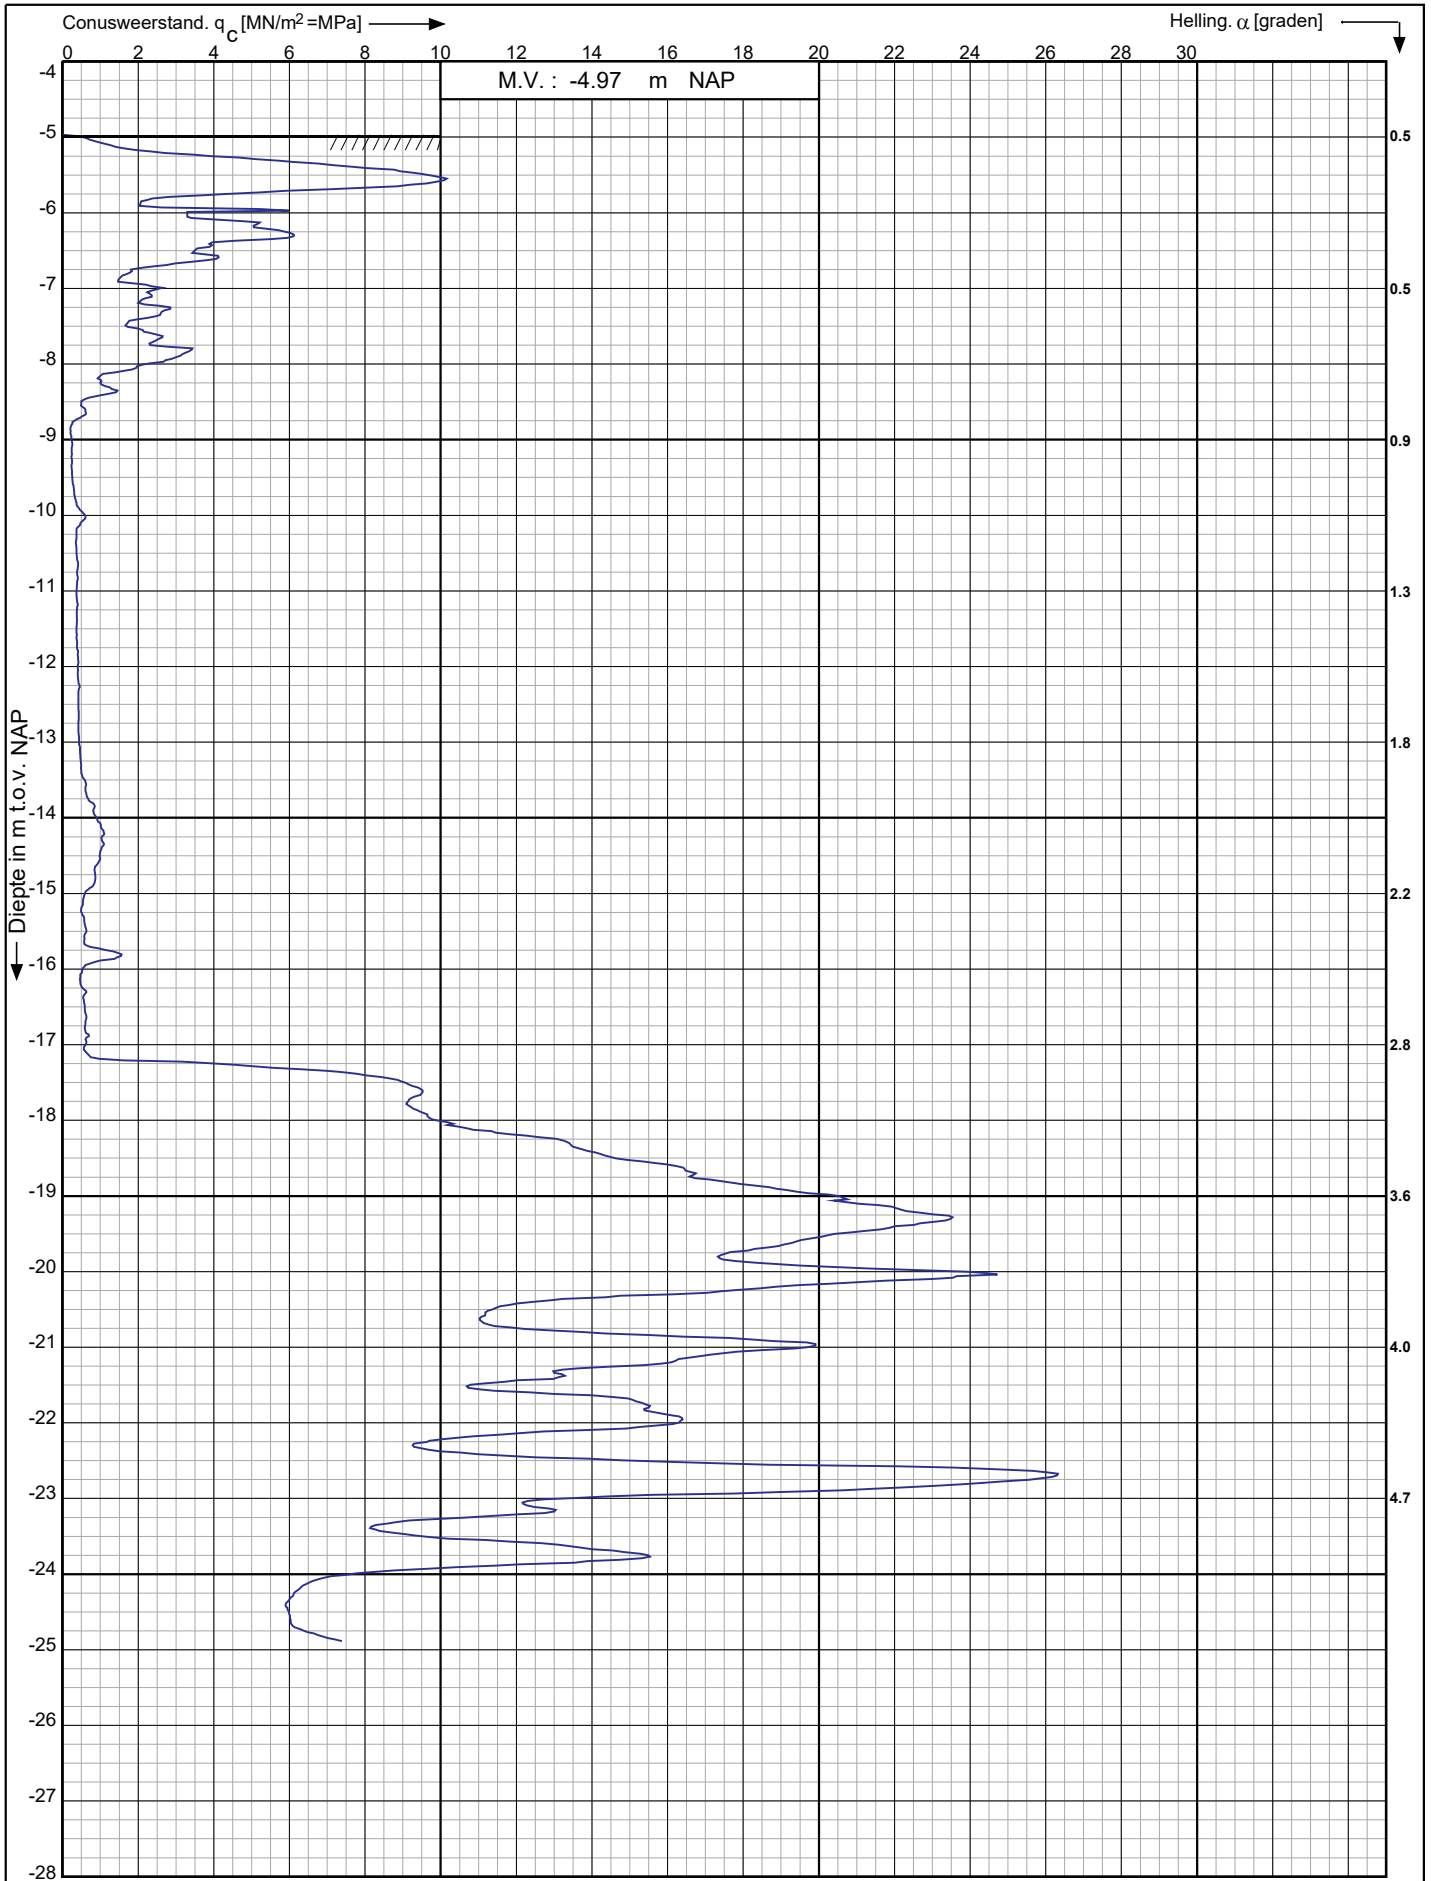

Nieuwbouw woningen in plan Wilderszijde te
Bergschenhoek

RD-coördinaten : X = 92320.59 Y = 443800.40

Opdr. nr. : 2020-0529

Datum uitv. : 23-4-2020

Sond. nr. : 9




0522 - 260 084

Conusserienummer: 001342

Conustype: cilindrisch elektrisch SUB-15

Sondering volgens norm NEN-EN-ISO 22476-1 klasse 3

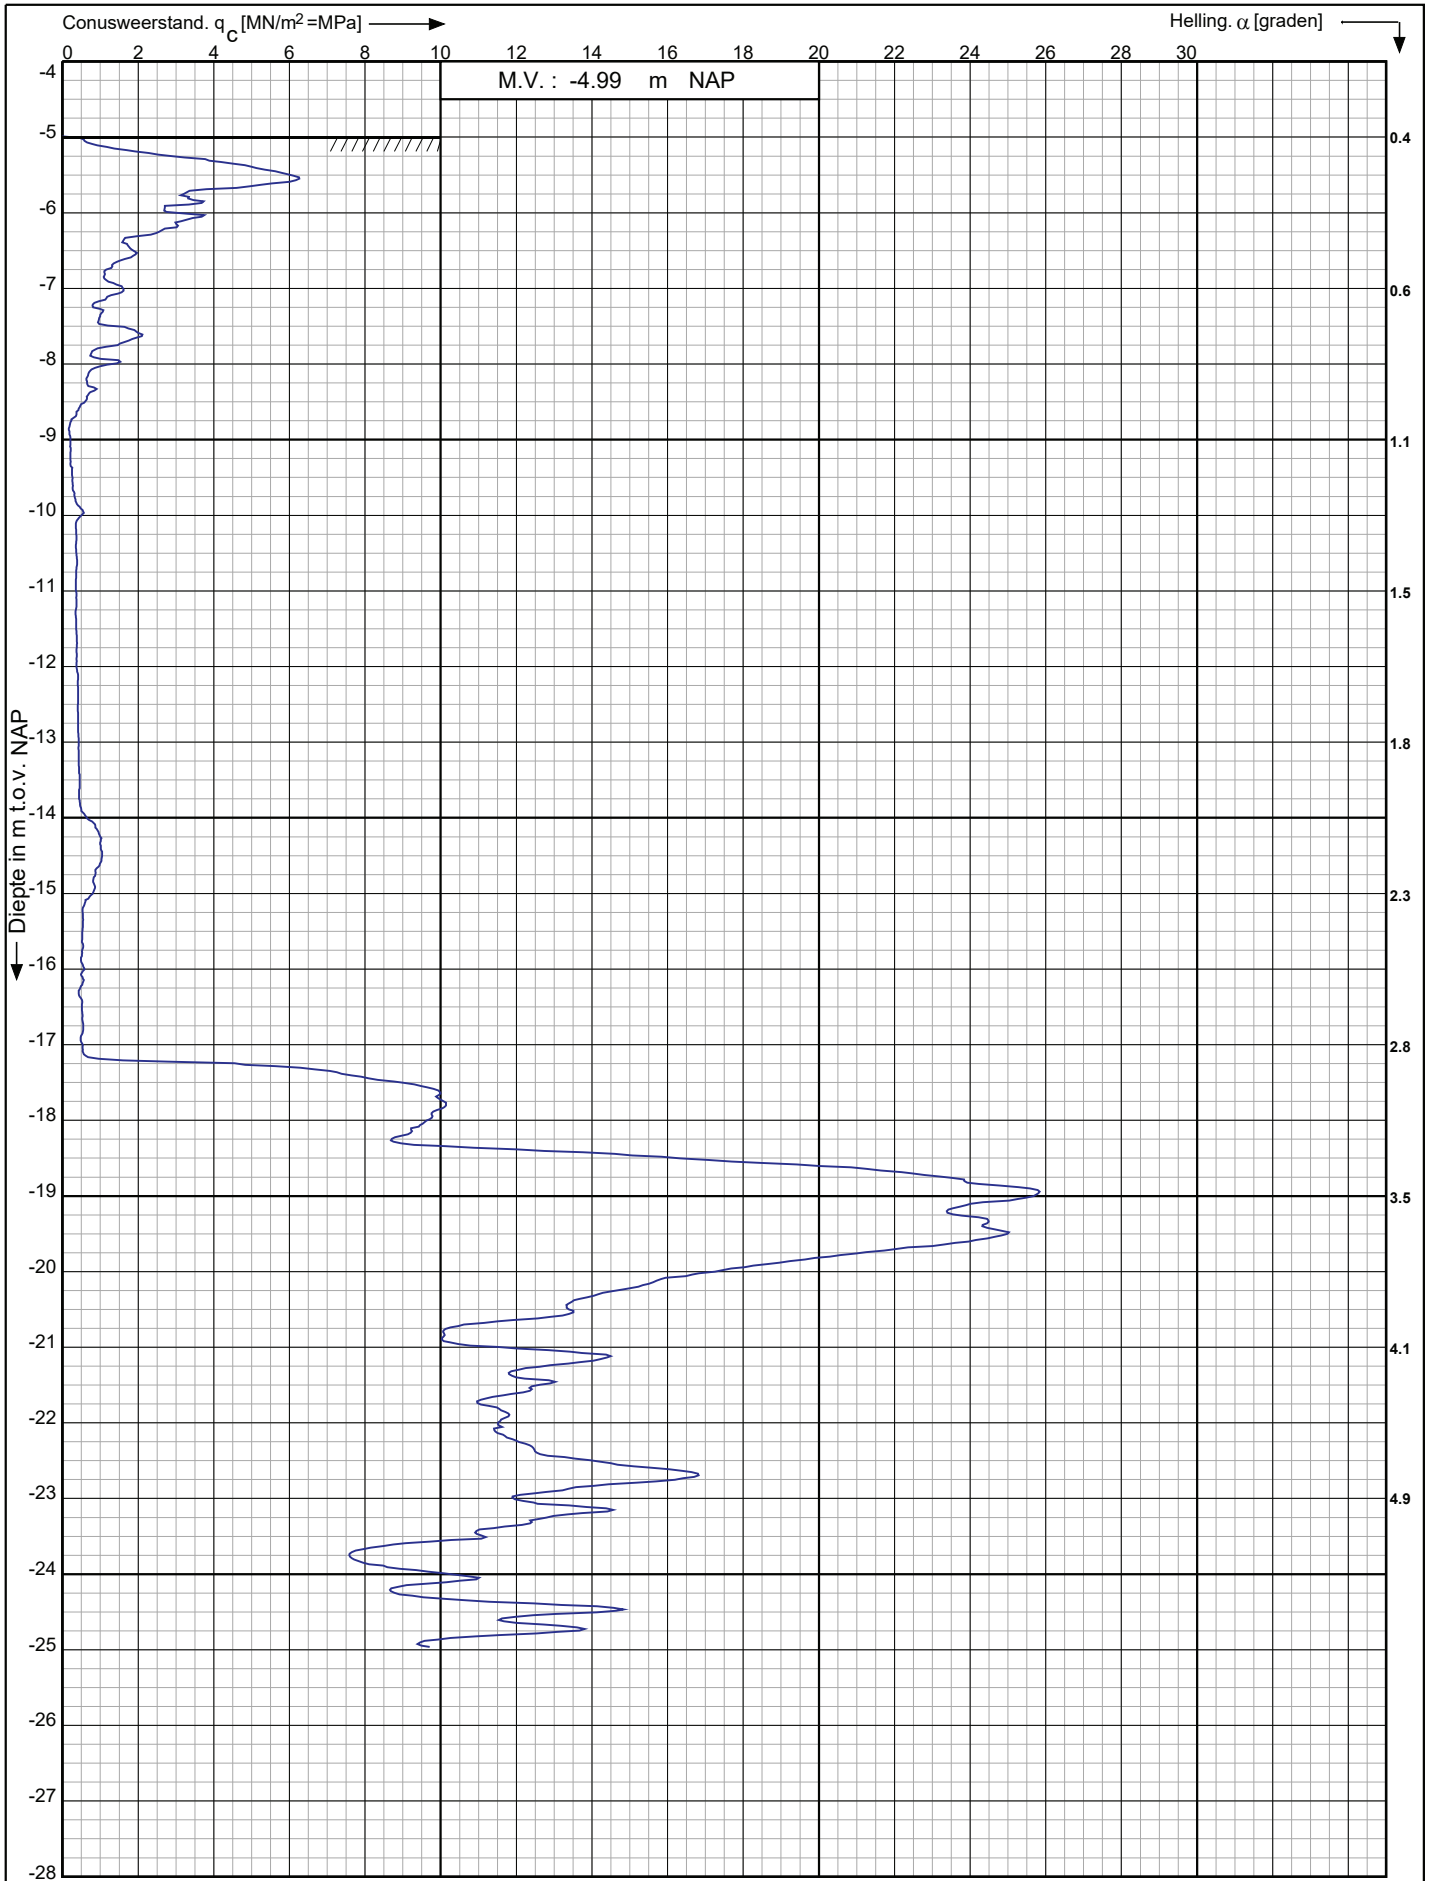

Nieuwbouw woningen in plan Wilderszijde te
Bergschenhoek

RD-coördinaten : X = 92302.99 Y = 443797.08

Opdr. nr. : 2020-0529


Datum uitv. : 23-4-2020

Sond. nr. : 10



0522 - 260 084

Conusserienummer: 001342
 Conustype: cilindrisch elektrisch SUB-15
 Sondering volgens norm NEN-EN-ISO 22476-1 klasse 3

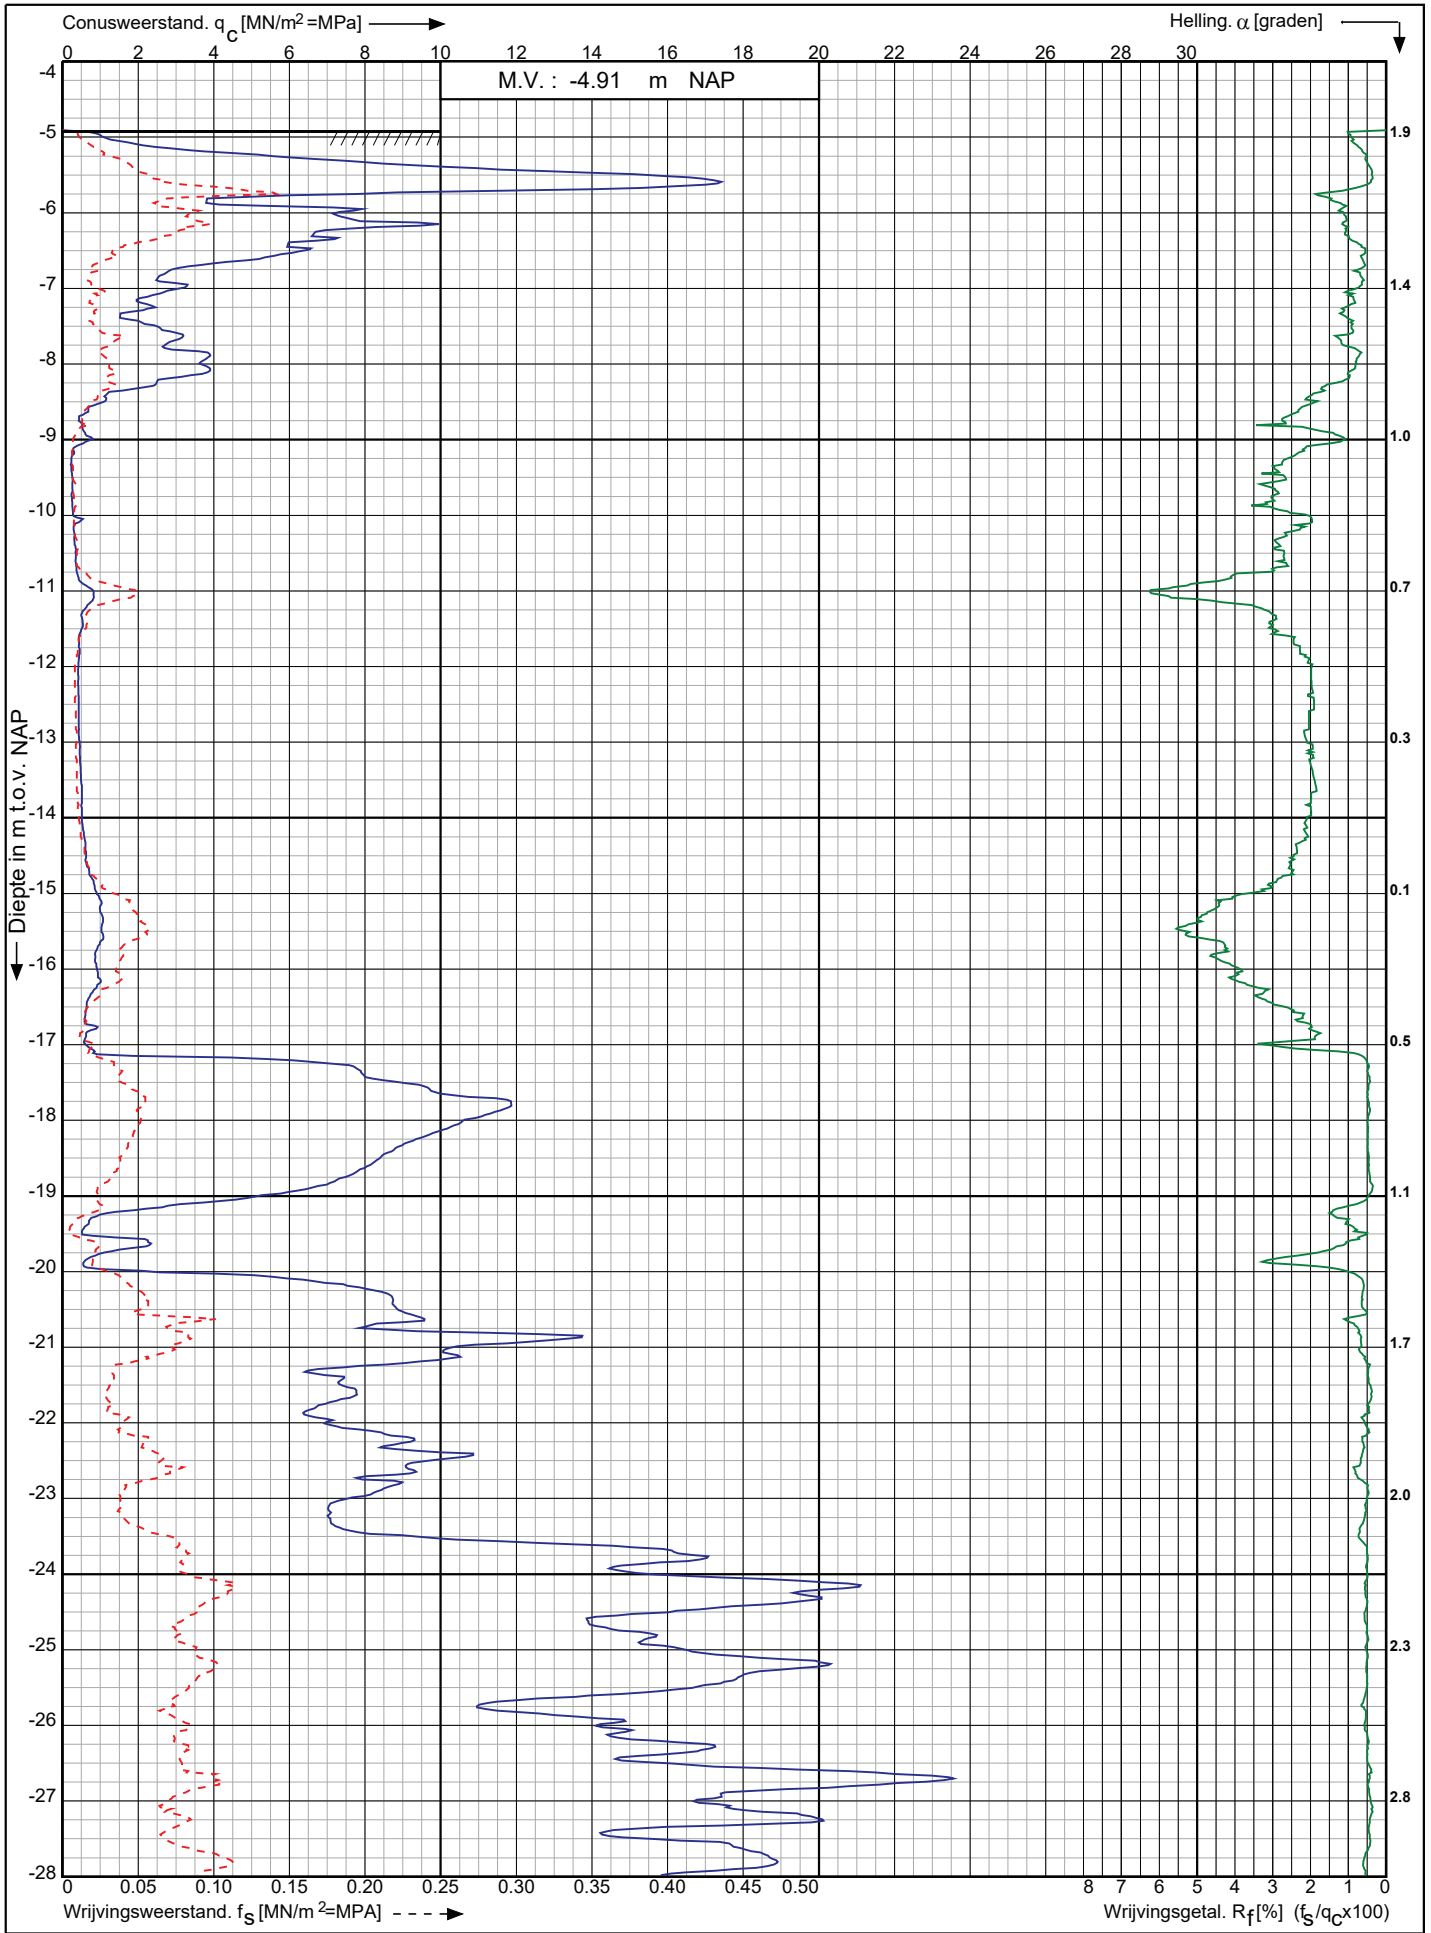


Nieuwbouw woningen in plan Wilderszijde te Bergschenhoek	Opdr. nr. : 2020-0529	 0522 - 260 084
	Datum uitv. : 24-4-2020	
	Sond. nr. : 40	
RD-coördinaten : X = 92333.66 Y = 443864.15		

Conusserienummer: 001342

Conustype: cilindrisch elektrisch SUB-15

Sondering volgens norm NEN-EN-ISO 22476-1 klasse 3

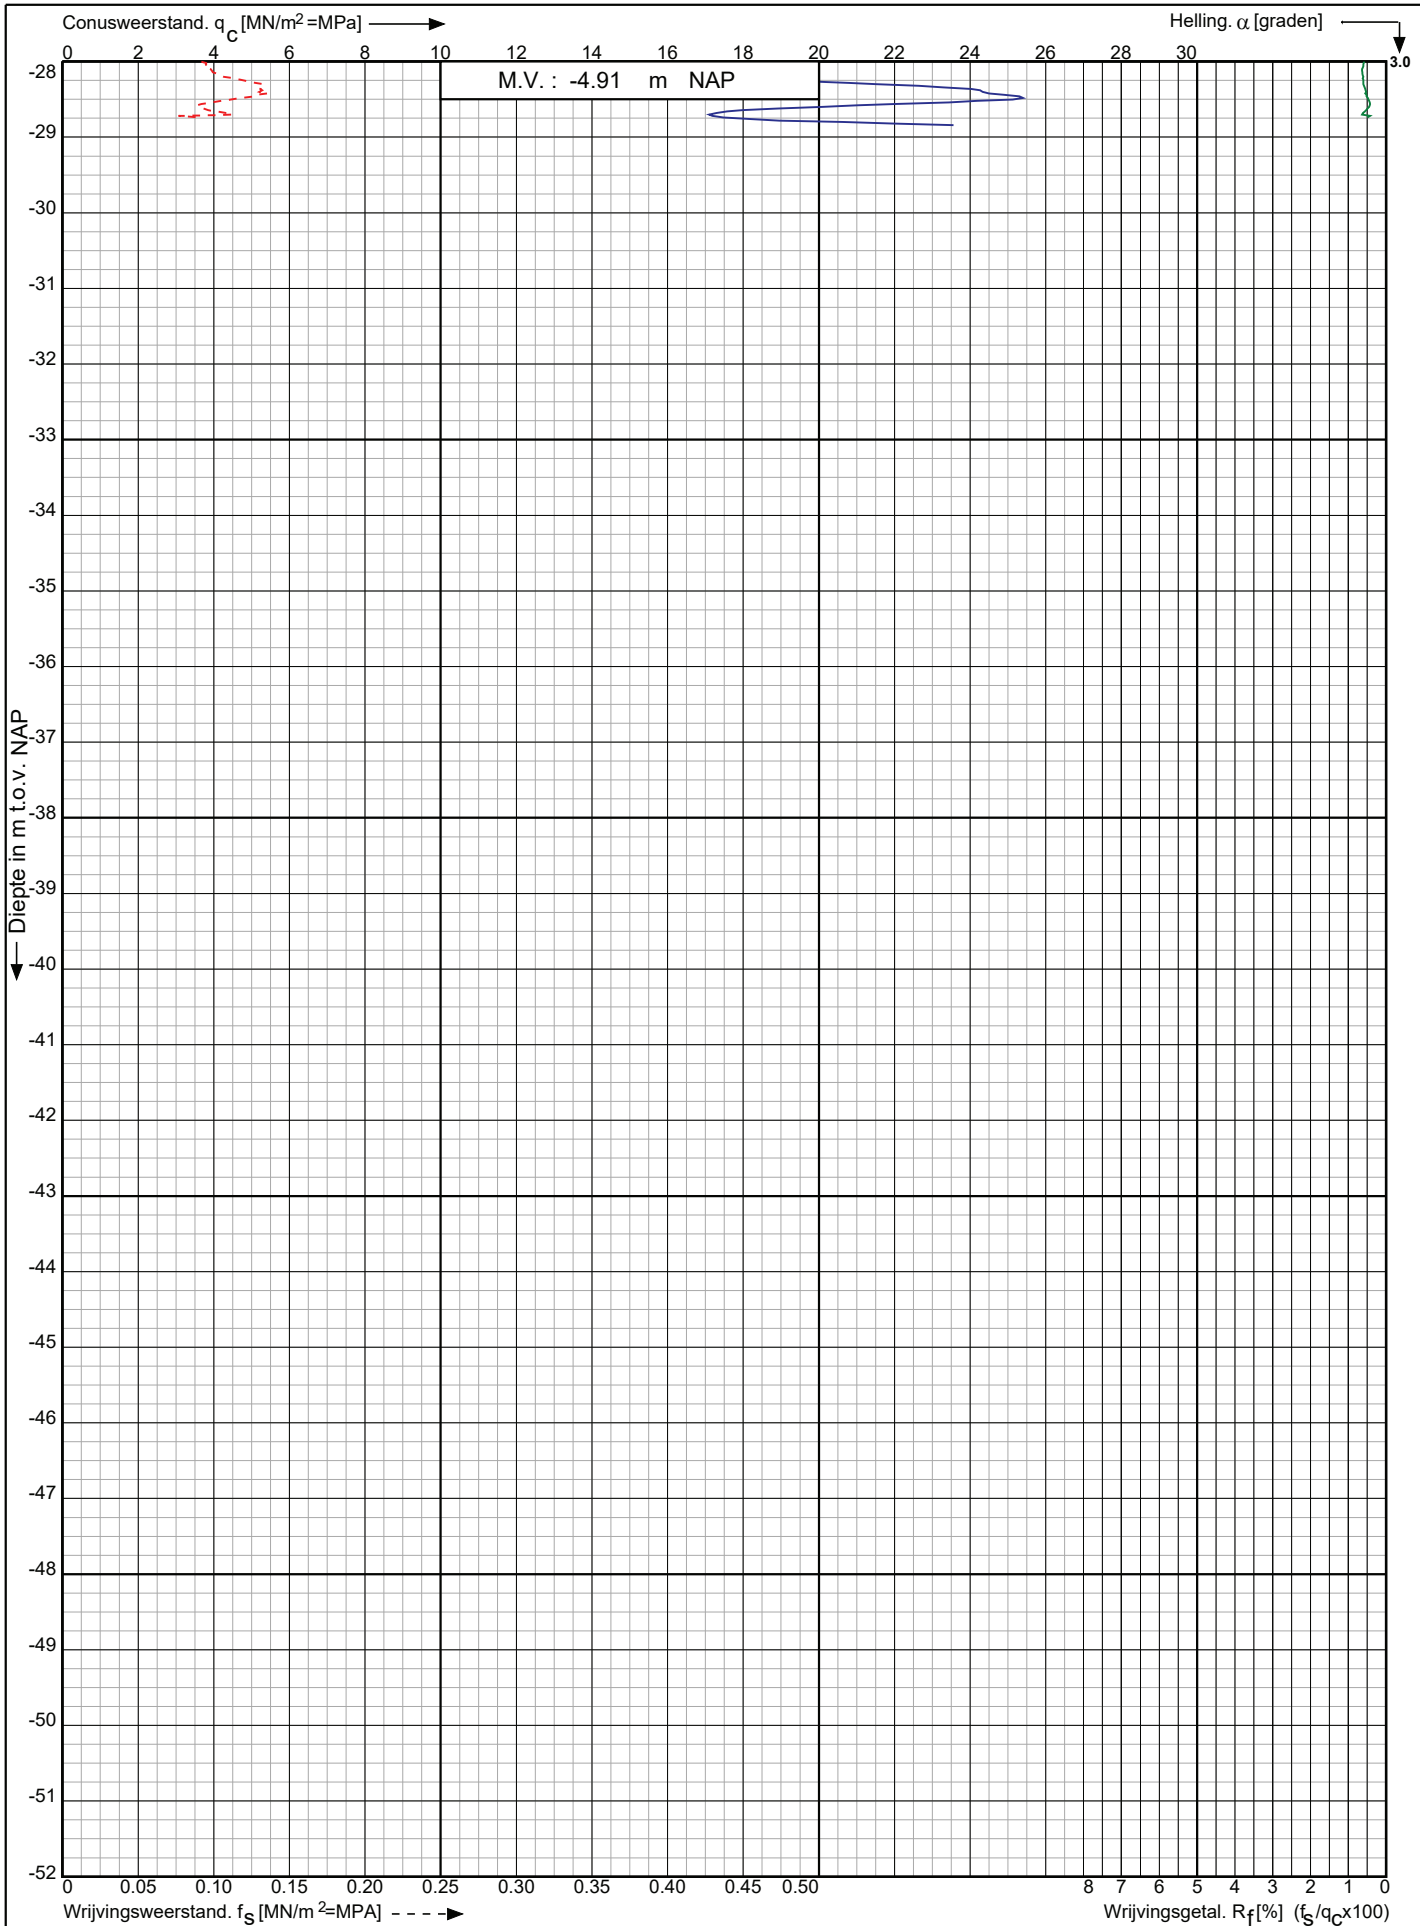

Nieuwbouw woningen in plan Wilderszijde te
Bergschenhoek

Opdr. nr. : 2020-0529

Datum uitv. : 24-4-2020

Sond. nr. : 40

RD-coördinaten : X = 92333.66 Y = 443864.15




0522 - 260 084

Conusserienummer: 001342

Conustype: cilindrisch elektrisch SUB-15

Sondering volgens norm NEN-EN-ISO 22476-1 klasse 3

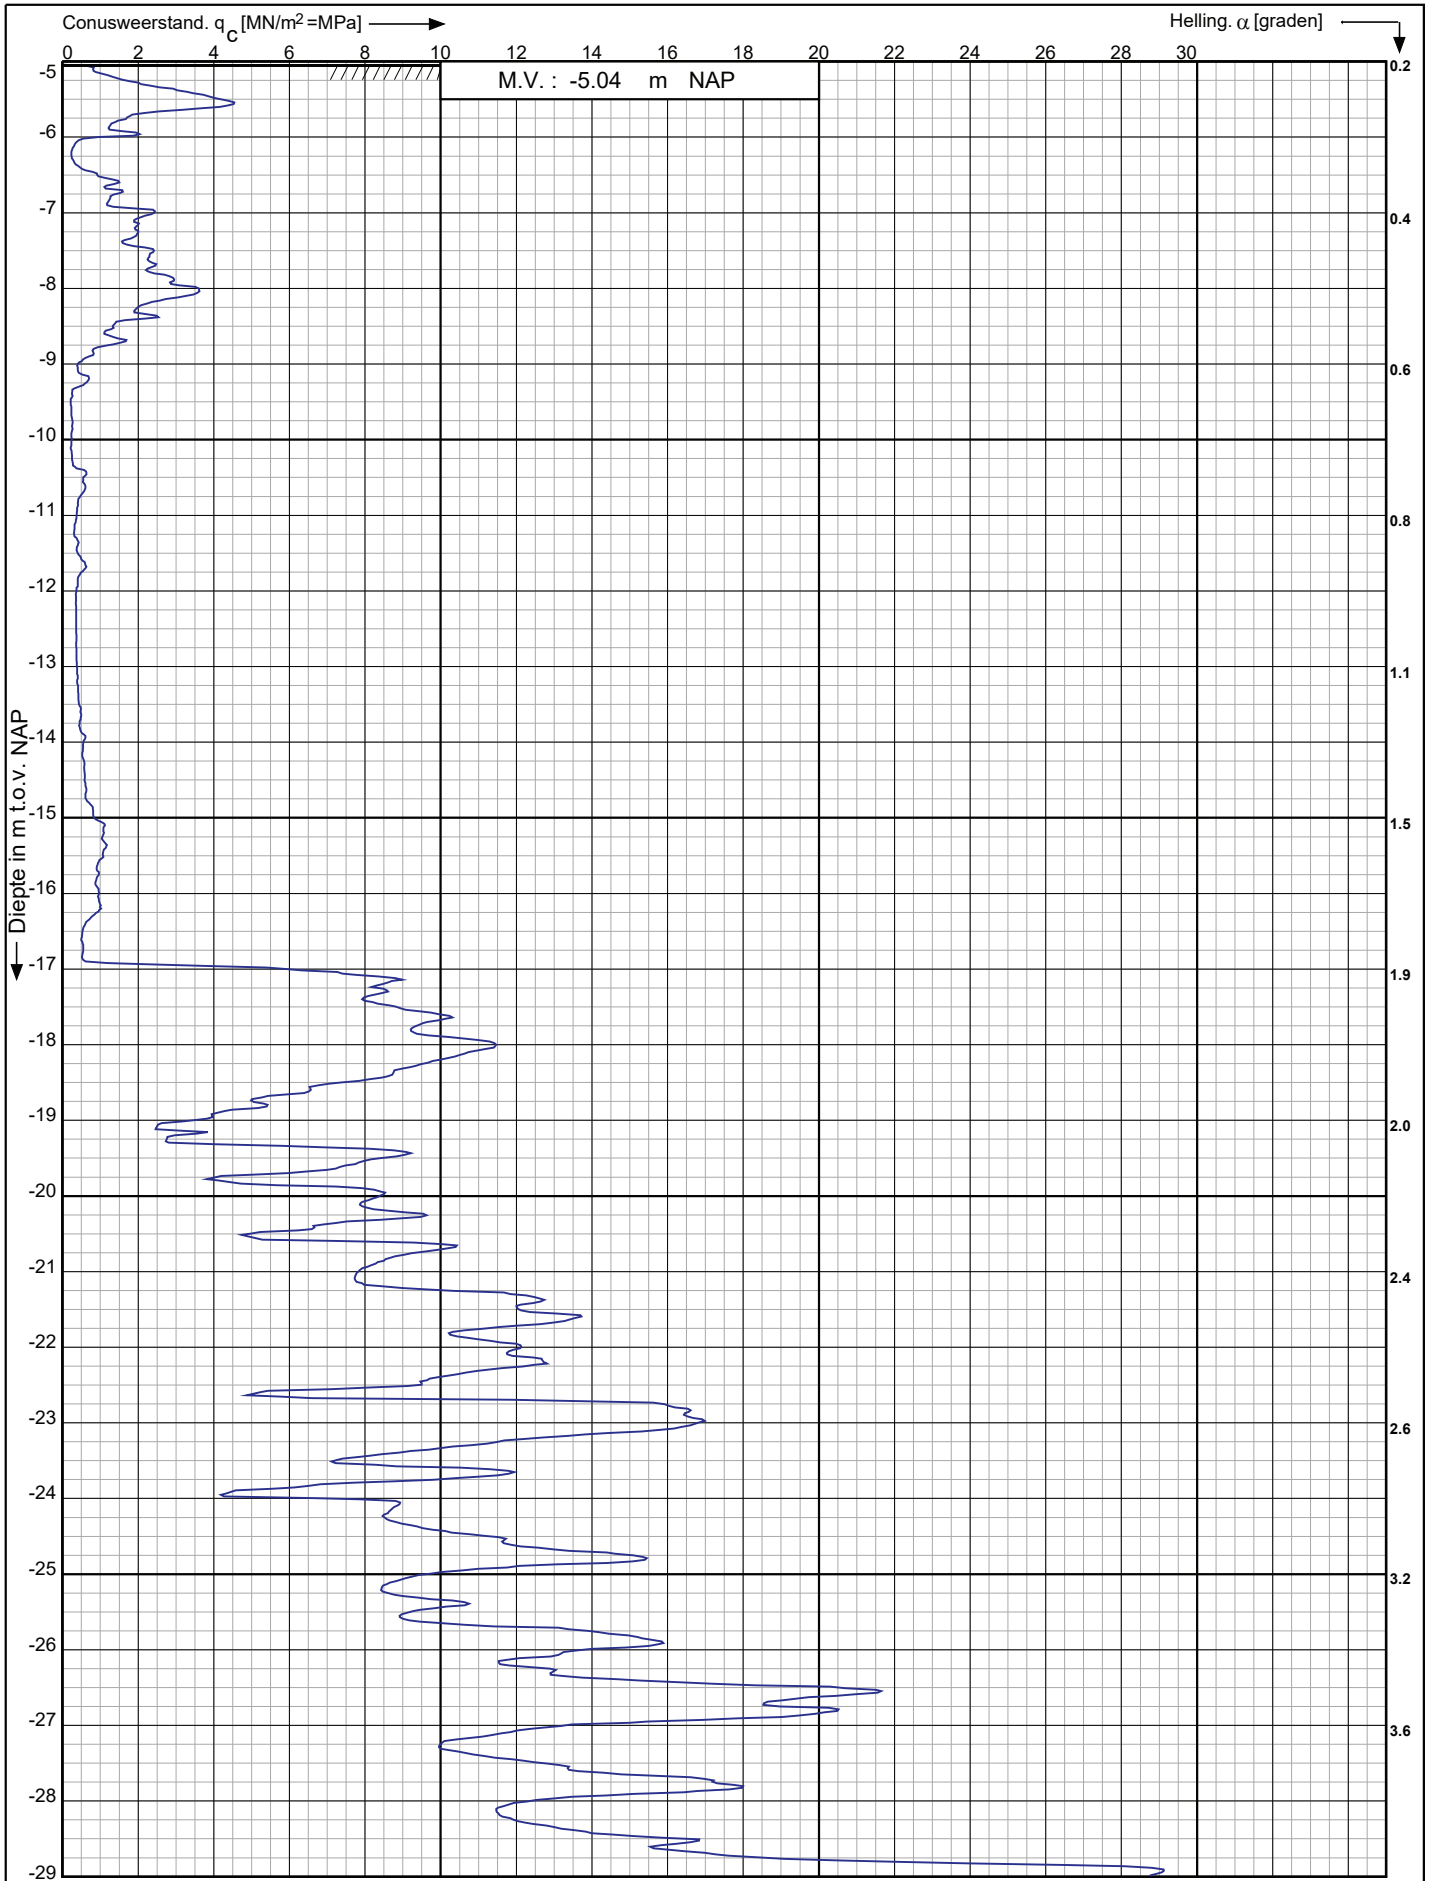

Nieuwbouw woningen in plan Wilderszijde te
Bergschenhoek

Opdr. nr. : 2020-0529

Datum uitv. : 24-4-2020

Sond. nr. : 41

RD-coördinaten : X = 92349.26 Y = 443868.13




0522 - 260 084

Conusserienummer: 001342

Conustype: cilindrisch elektrisch SUB-15

Sondering volgens norm NEN-EN-ISO 22476-1 klasse 3

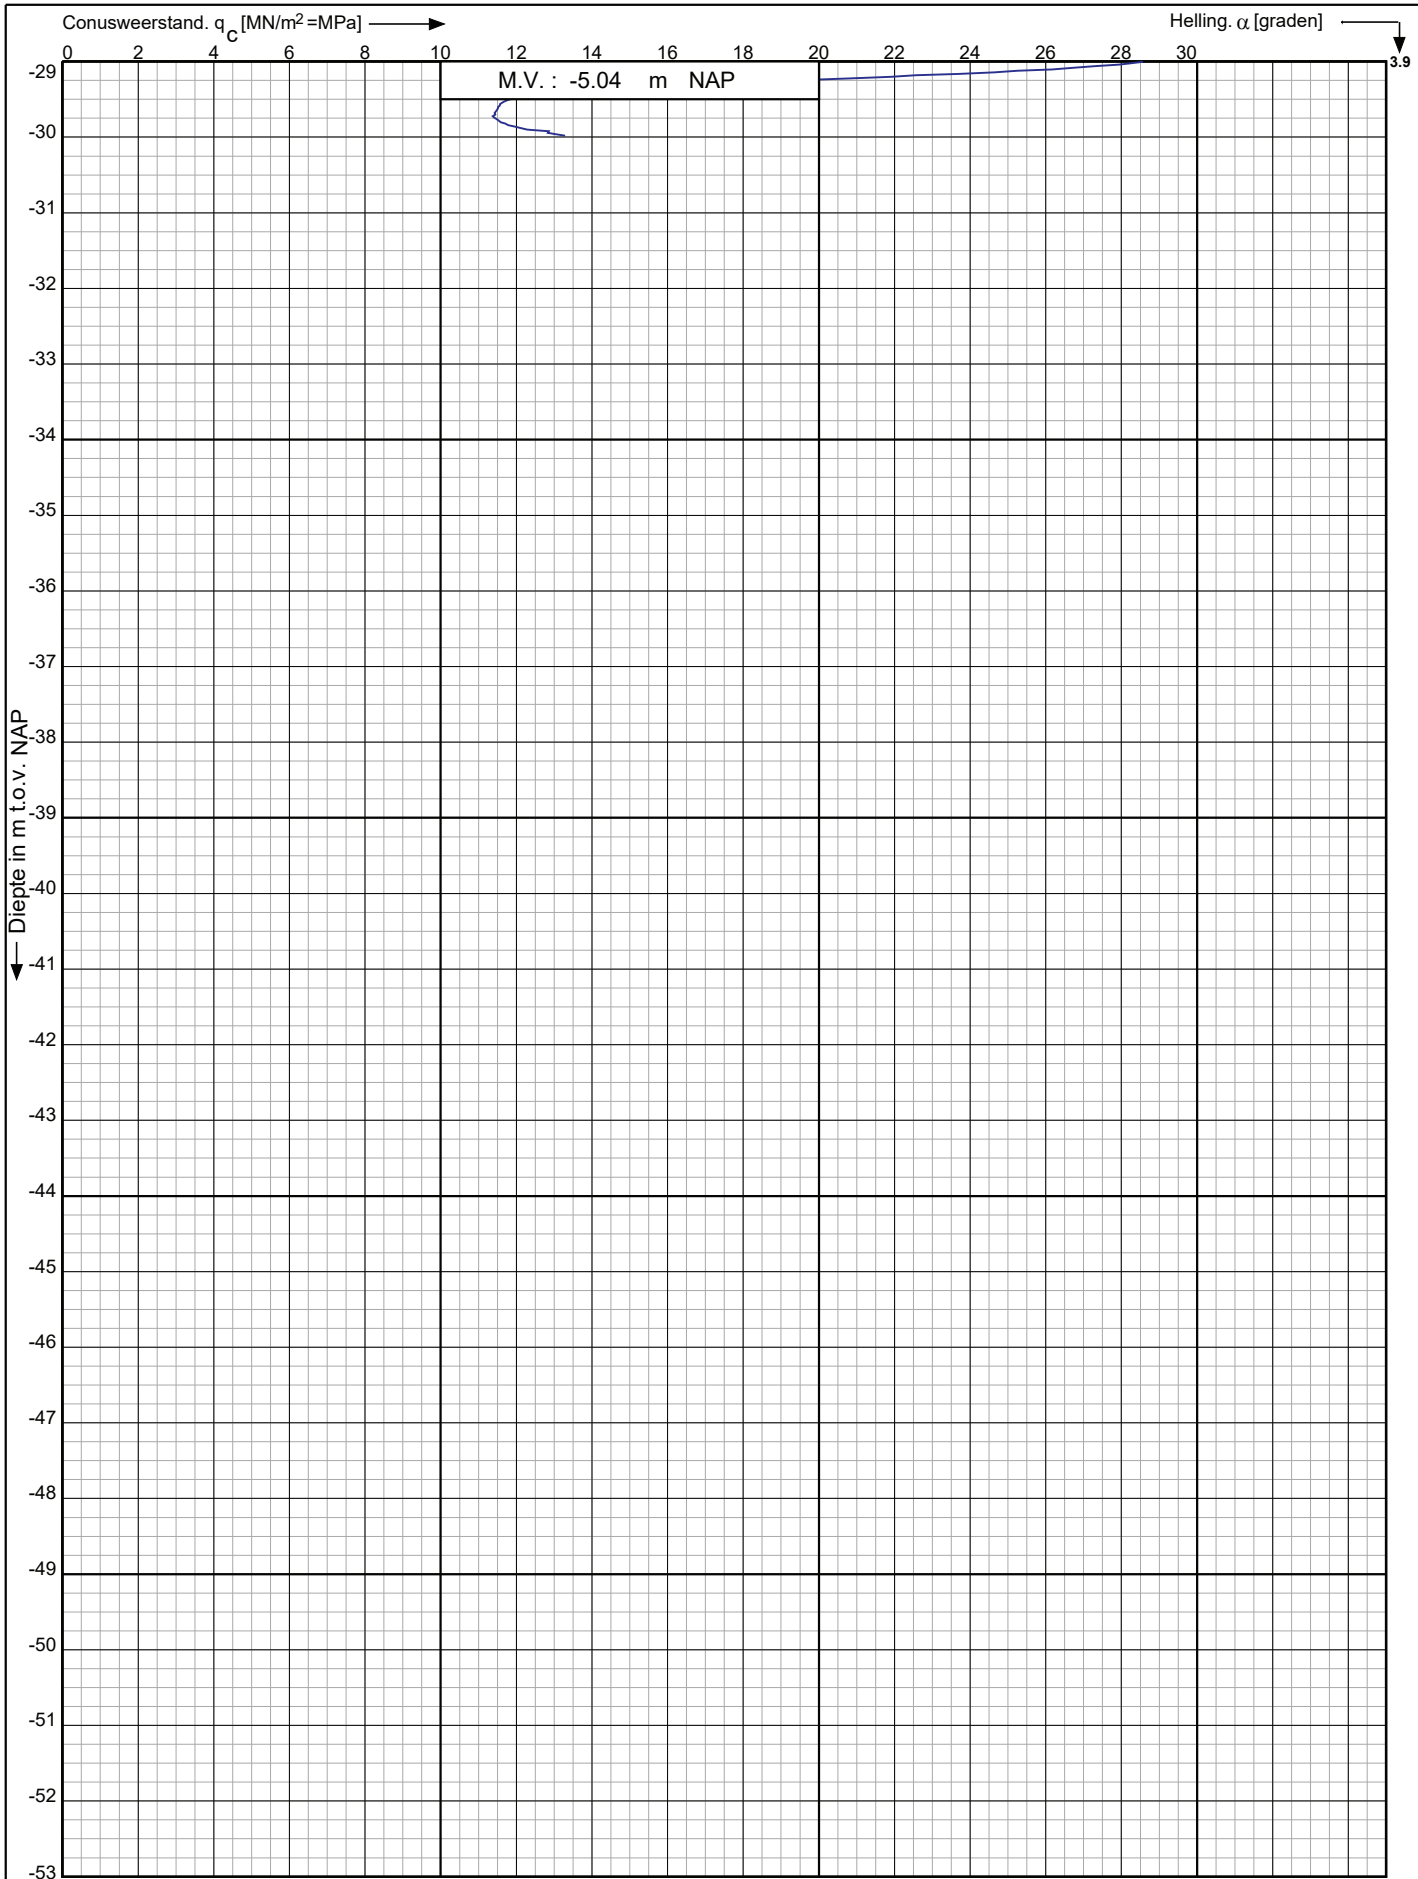

Nieuwbouw woningen in plan Wilderszijde te
Bergschenhoek

RD-coördinaten : X = 92349.26 Y = 443868.13

Opdr. nr. : 2020-0529

Datum uitv. : 24-4-2020

Sond. nr. : 41




0522 - 260 084

Conusserienummer: 001342

Conustype: cilindrisch elektrisch SUB-15

Sondering volgens norm NEN-EN-ISO 22476-1 klasse 3

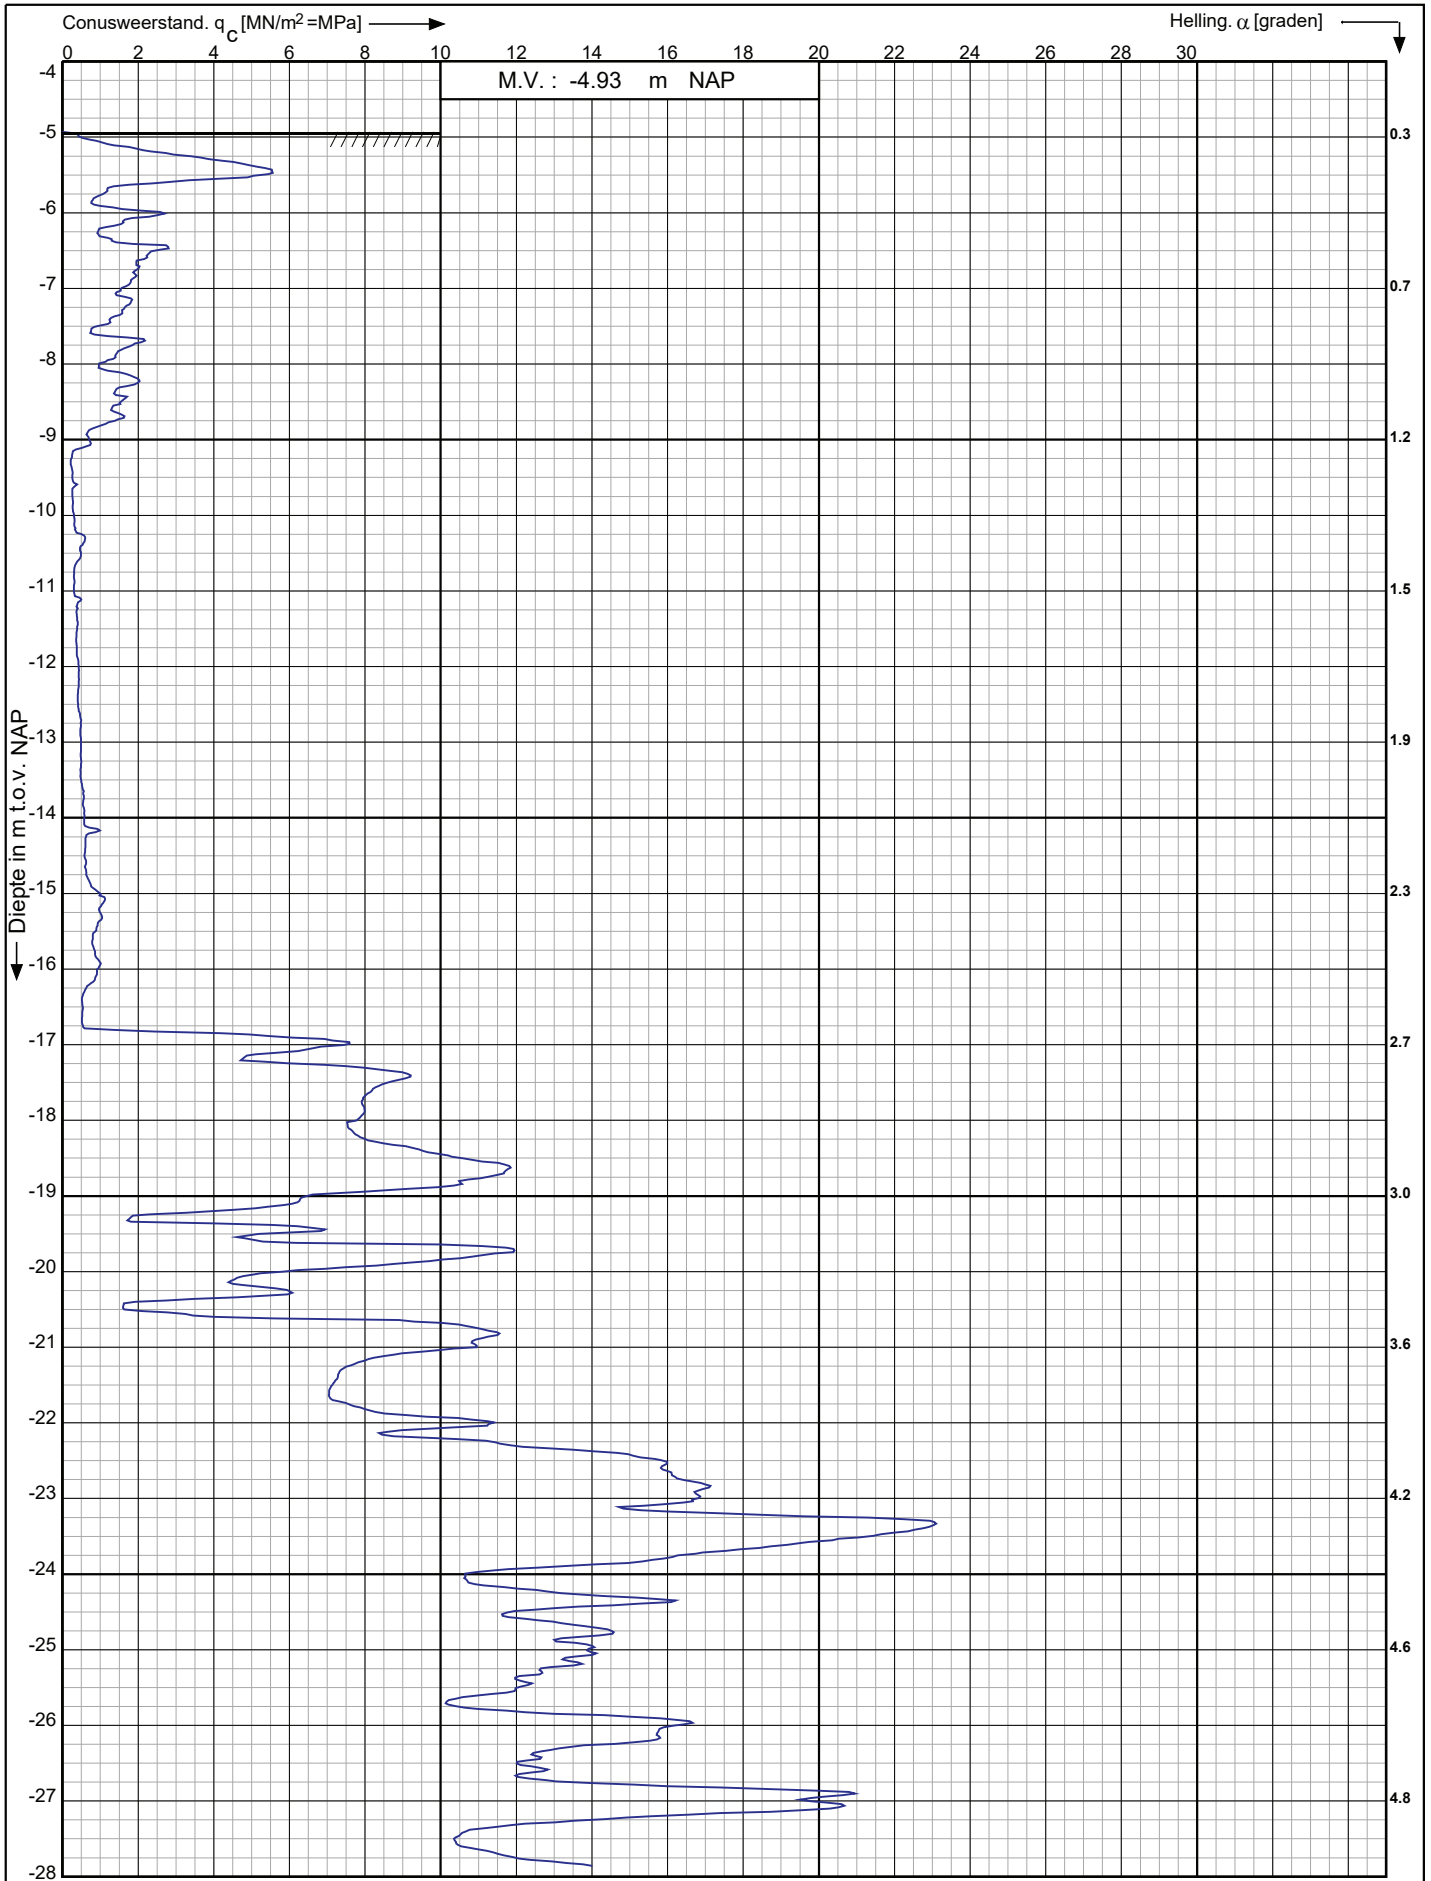

Nieuwbouw woningen in plan Wilderszijde te
Bergschenhoek

RD-coördinaten : X = 92364.55 Y = 443849.53

Opdr. nr. : 2020-0529

Datum uitv. : 24-4-2020

Sond. nr. : 42


 **Koops**
grondmechanica

0522 - 260 084

Conusserienummer: 001342

Conustype: cilindrisch elektrisch SUB-15

Sondering volgens norm NEN-EN-ISO 22476-1 klasse 3

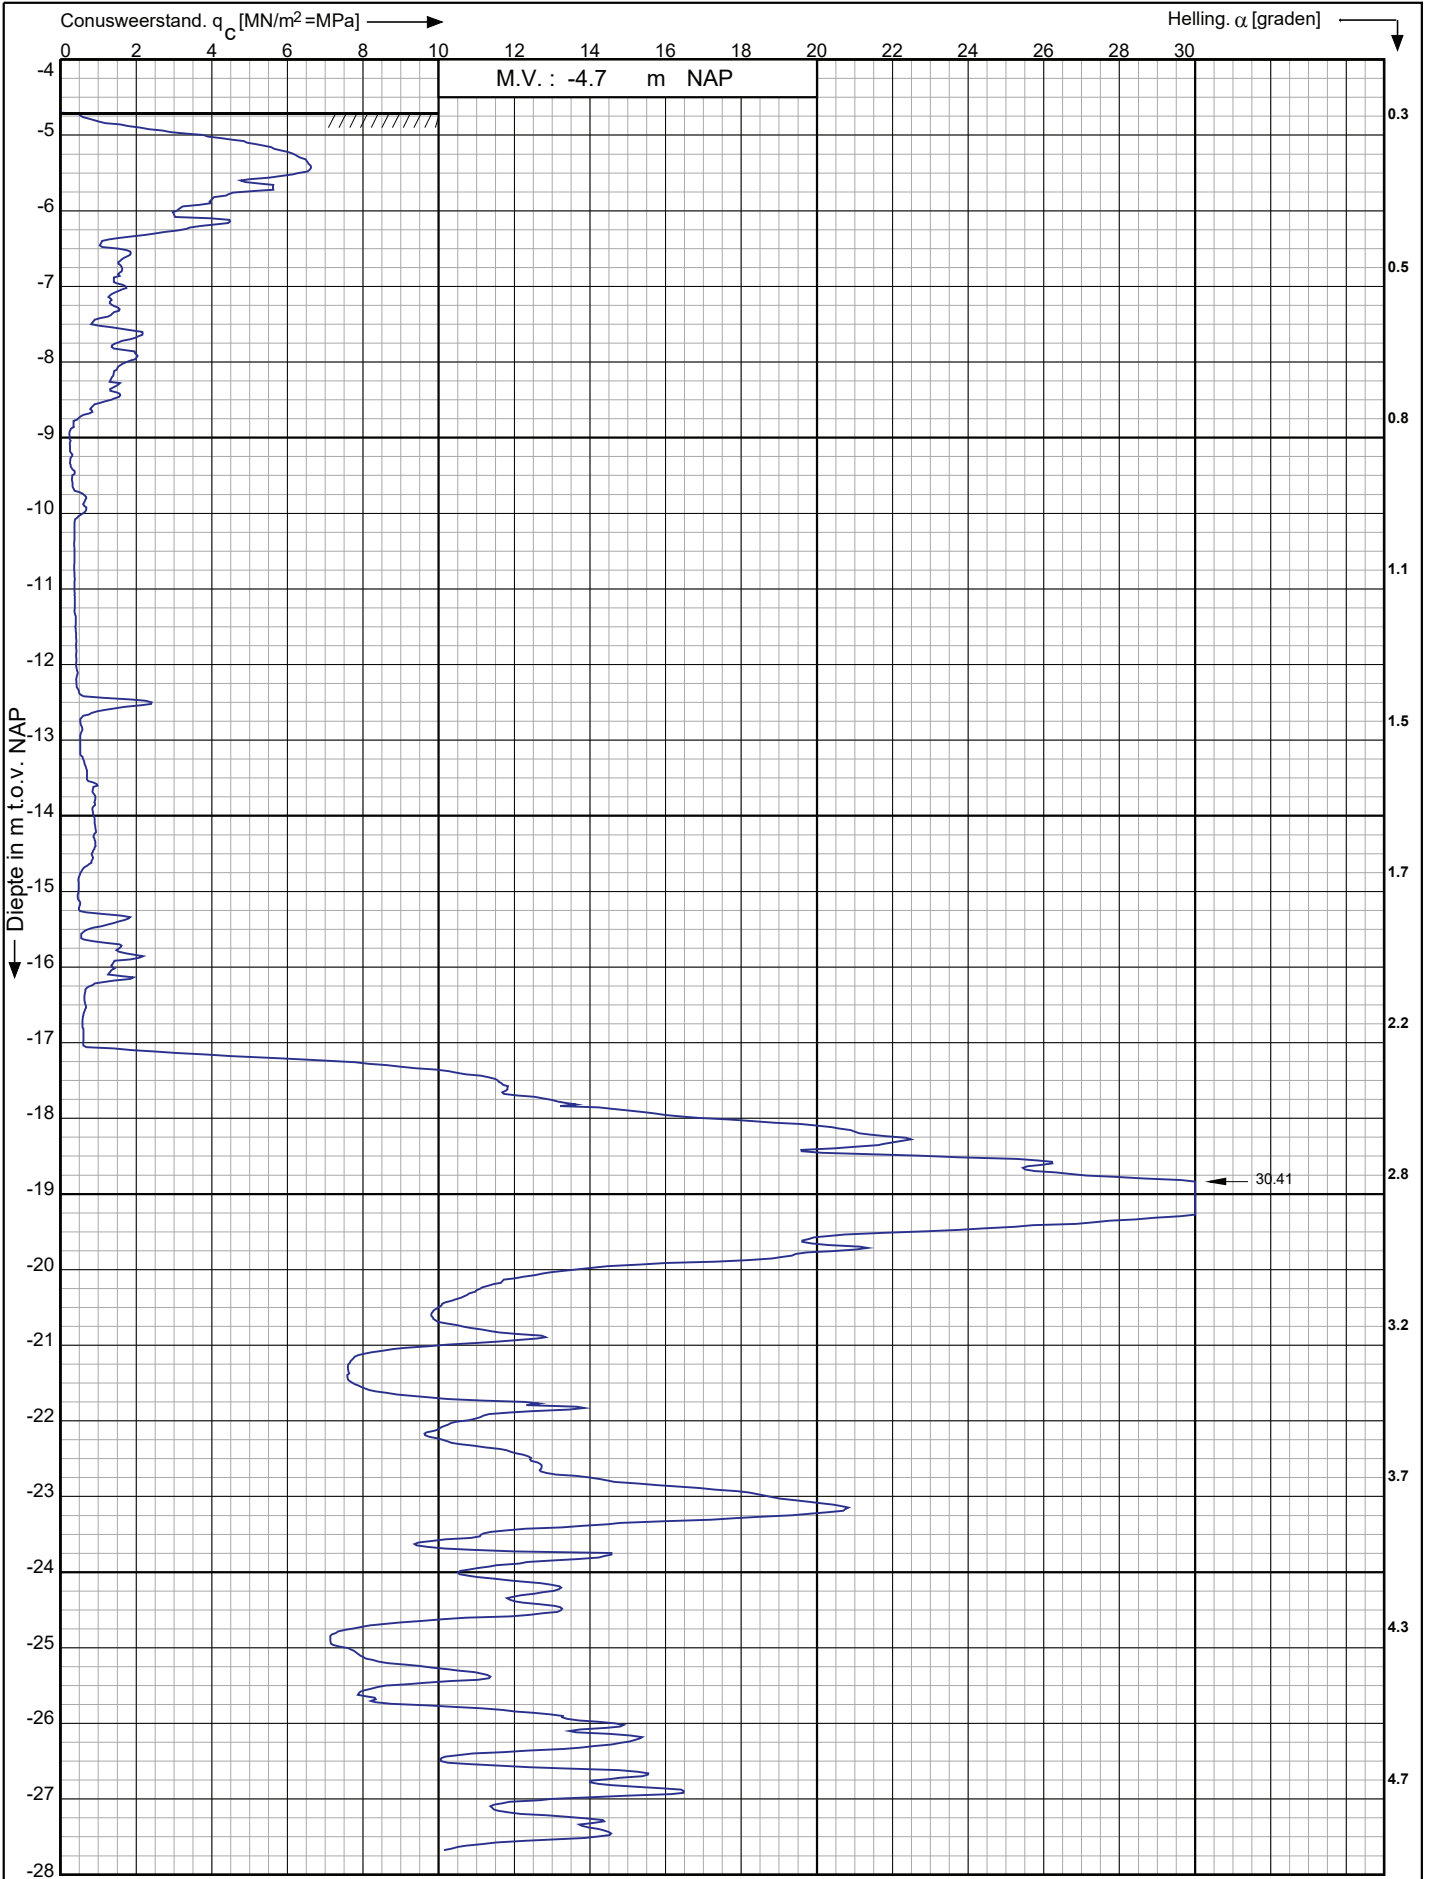

Nieuwbouw woningen in plan Wilderszijde te
Bergschenhoek

Opdr. nr. : 2020-0529

Datum uitv. : 24-4-2020

Sond. nr. : 43

RD-coördinaten : X = 92365.19 Y = 443834.75


 **Koops**
grondmechanica

0522 - 260 084

Conusserienummer: 001342

Conustype: cilindrisch elektrisch SUB-15

Sondering volgens norm NEN-EN-ISO 22476-1 klasse 3

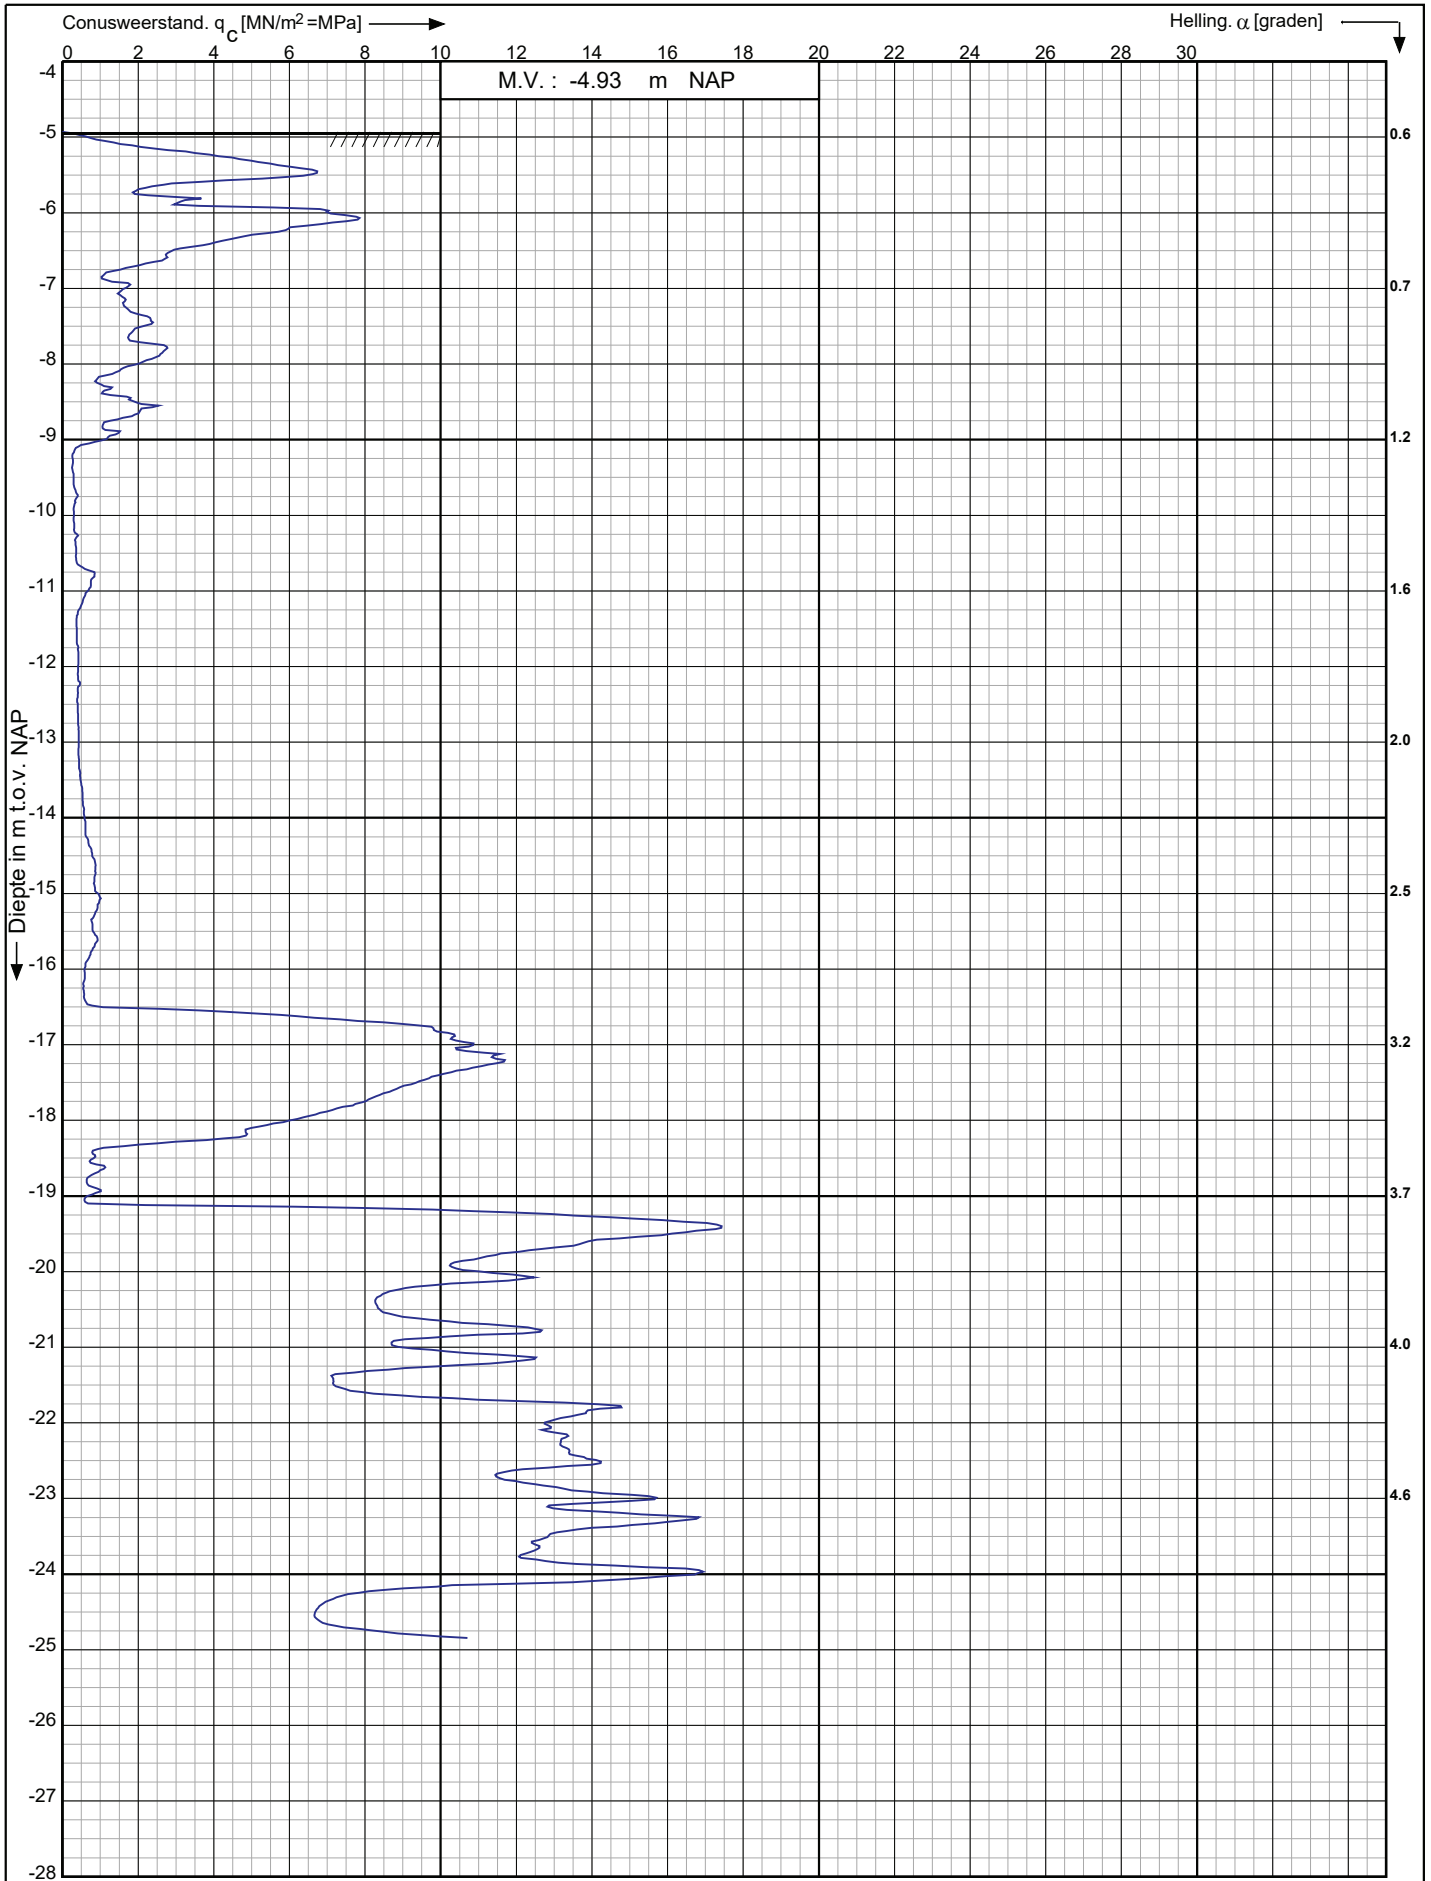

Nieuwbouw woningen in plan Wilderszijde te
Bergschenhoek

RD-coördinaten : X = 92384.06 Y = 443833.52

Opdr. nr. : 2020-0529


Datum uitv. : 24-4-2020

Sond. nr. : 44

 **Koops**
grondmechanica

0522 - 260 084

Sondering volgens norm NEN-EN-ISO 22476-1 klasse 3
Conustype: cilindrisch elektrisch S15CFII
Conusserienummer: S18570

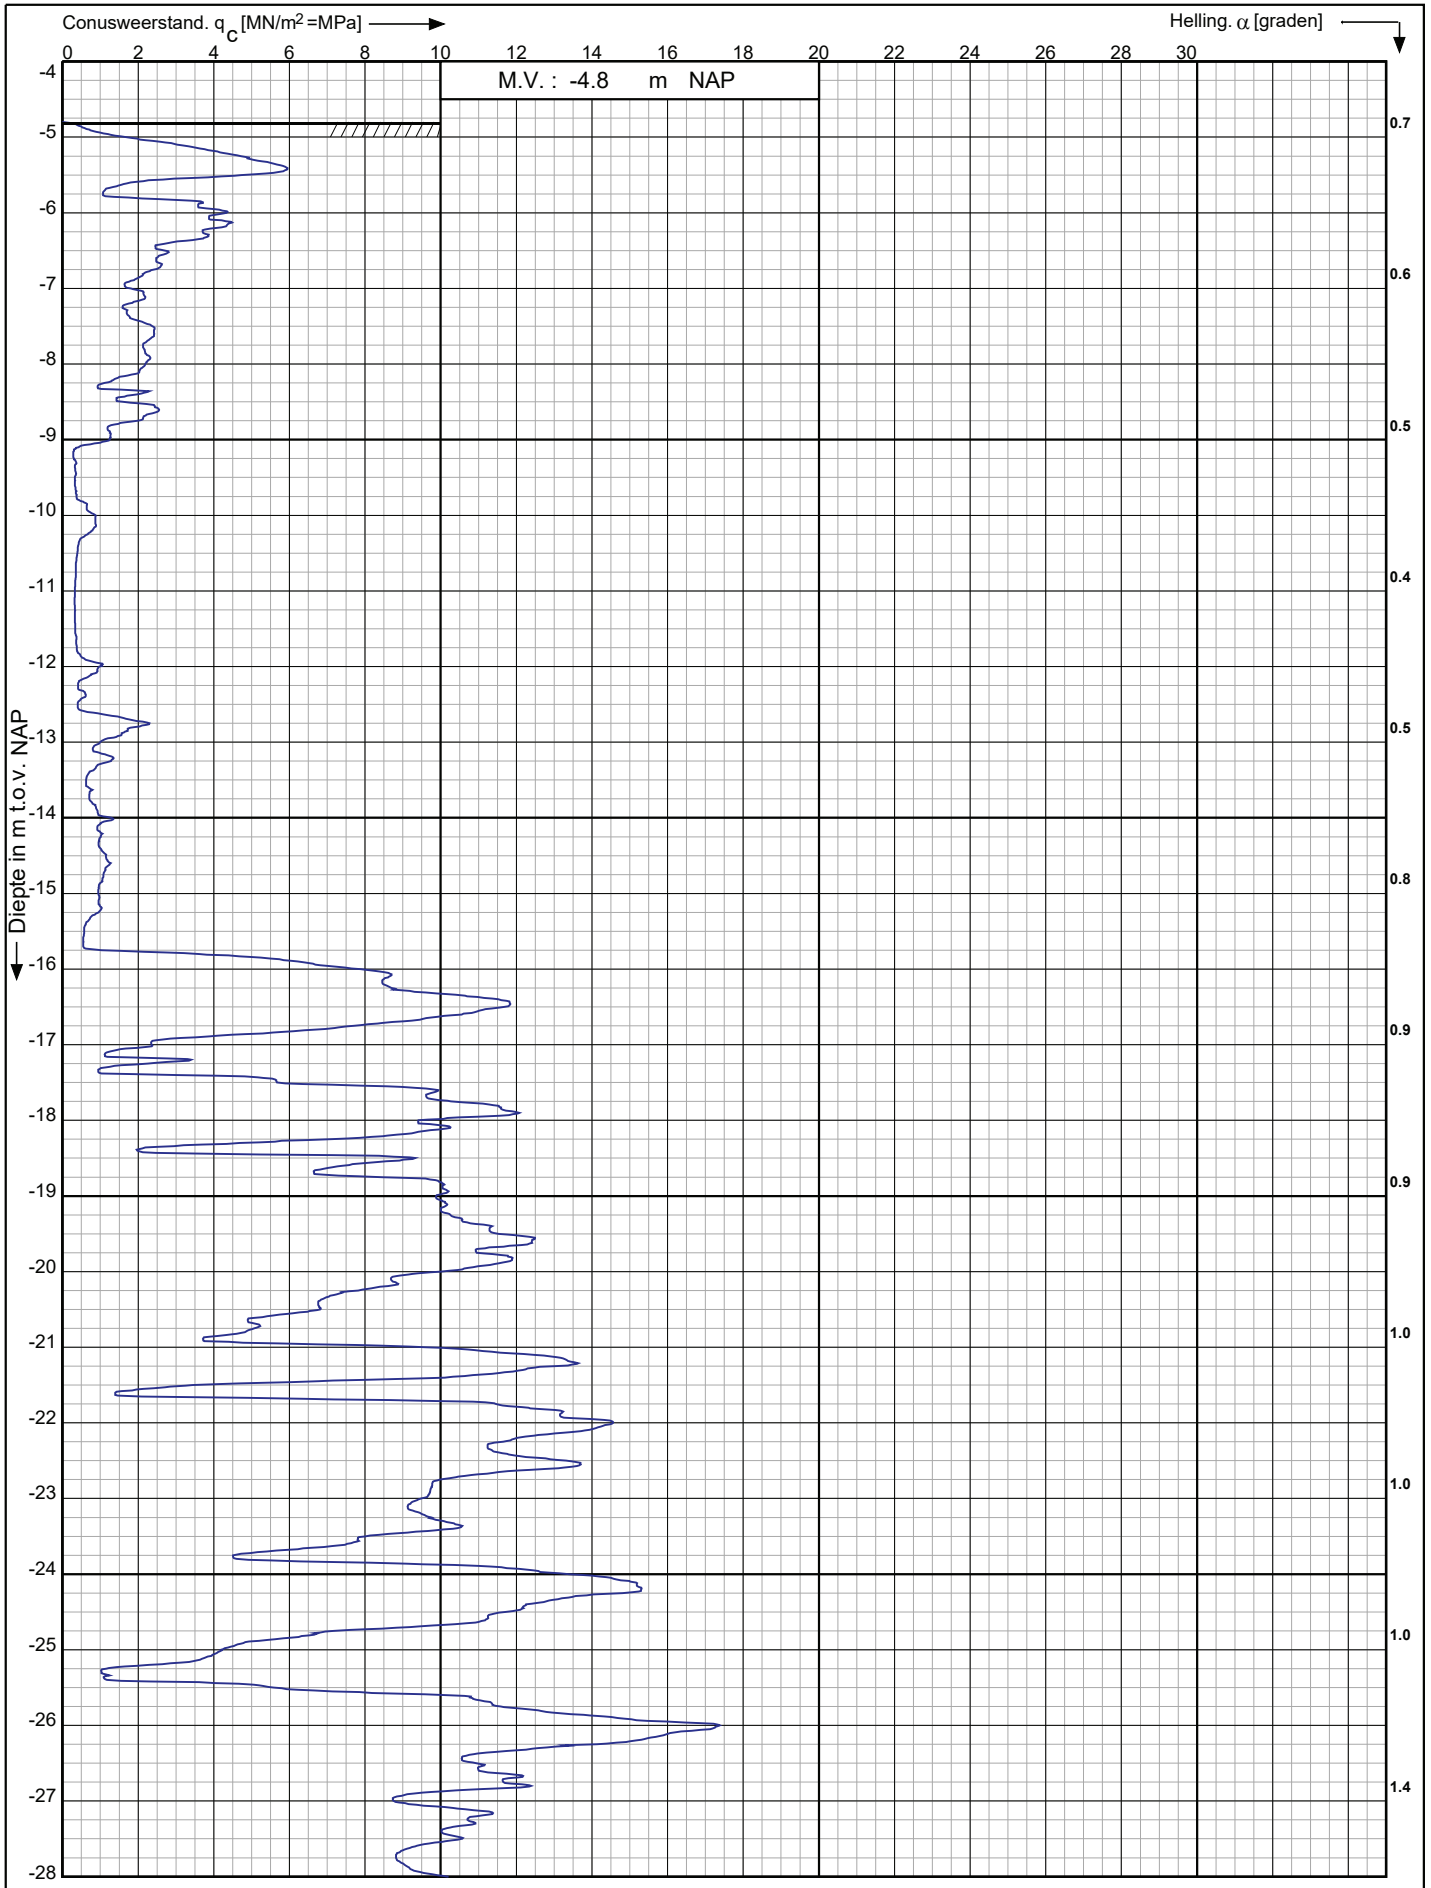

Nieuwbouw woningen in plan Wilderszijde te
Bergschenhoek

Opdr. nr. : 2020-0529
Datum uitv. : 7-5-2020
Sond. nr. : 67

RD-coördinaten : X = 92412.34 Y = 443850.90




0522 - 260 084

Conusserienummer: S18570

Conustype: cilindrisch elektrisch S15CFII

Sondering volgens norm NEN-EN-ISO 22476-1 klasse 3

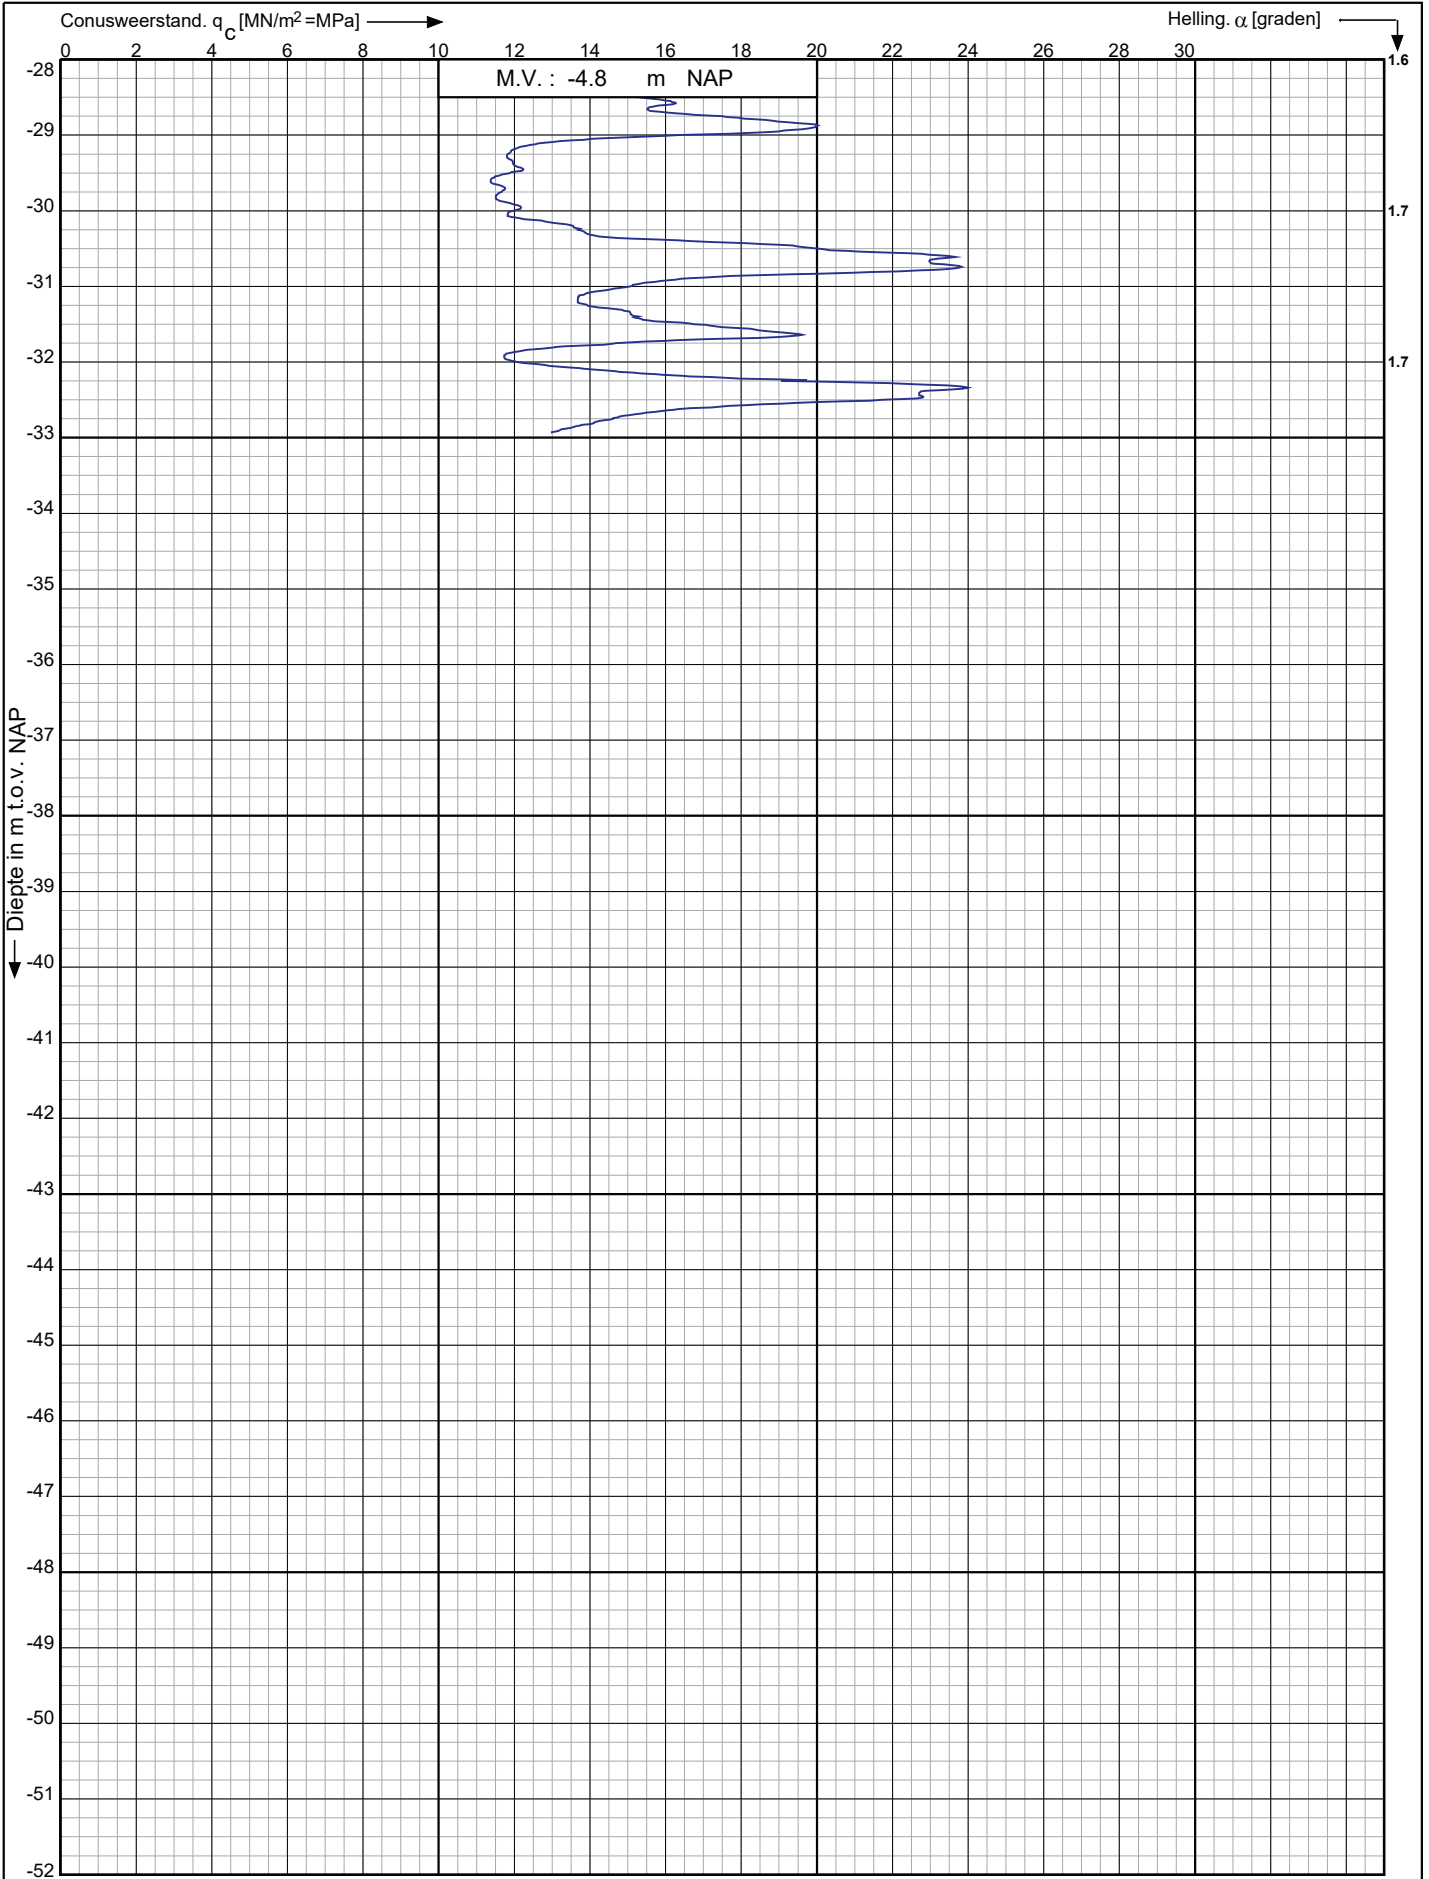

Nieuwbouw woningen in plan Wilderszijde te
Bergschenhoek

RD-coördinaten : X = 92412.34 Y = 443850.90

Opdr. nr. : 2020-0529


Datum uitv. : 7-5-2020

Sond. nr. : 67

 **Koops**
grondmechanica

0522 - 260 084

Conusserienummer: S18570
 Conustype: cilindrisch elektrisch S15CFII
 Sonderring volgens norm NEN-EN-ISO 22476-1 klasse 3

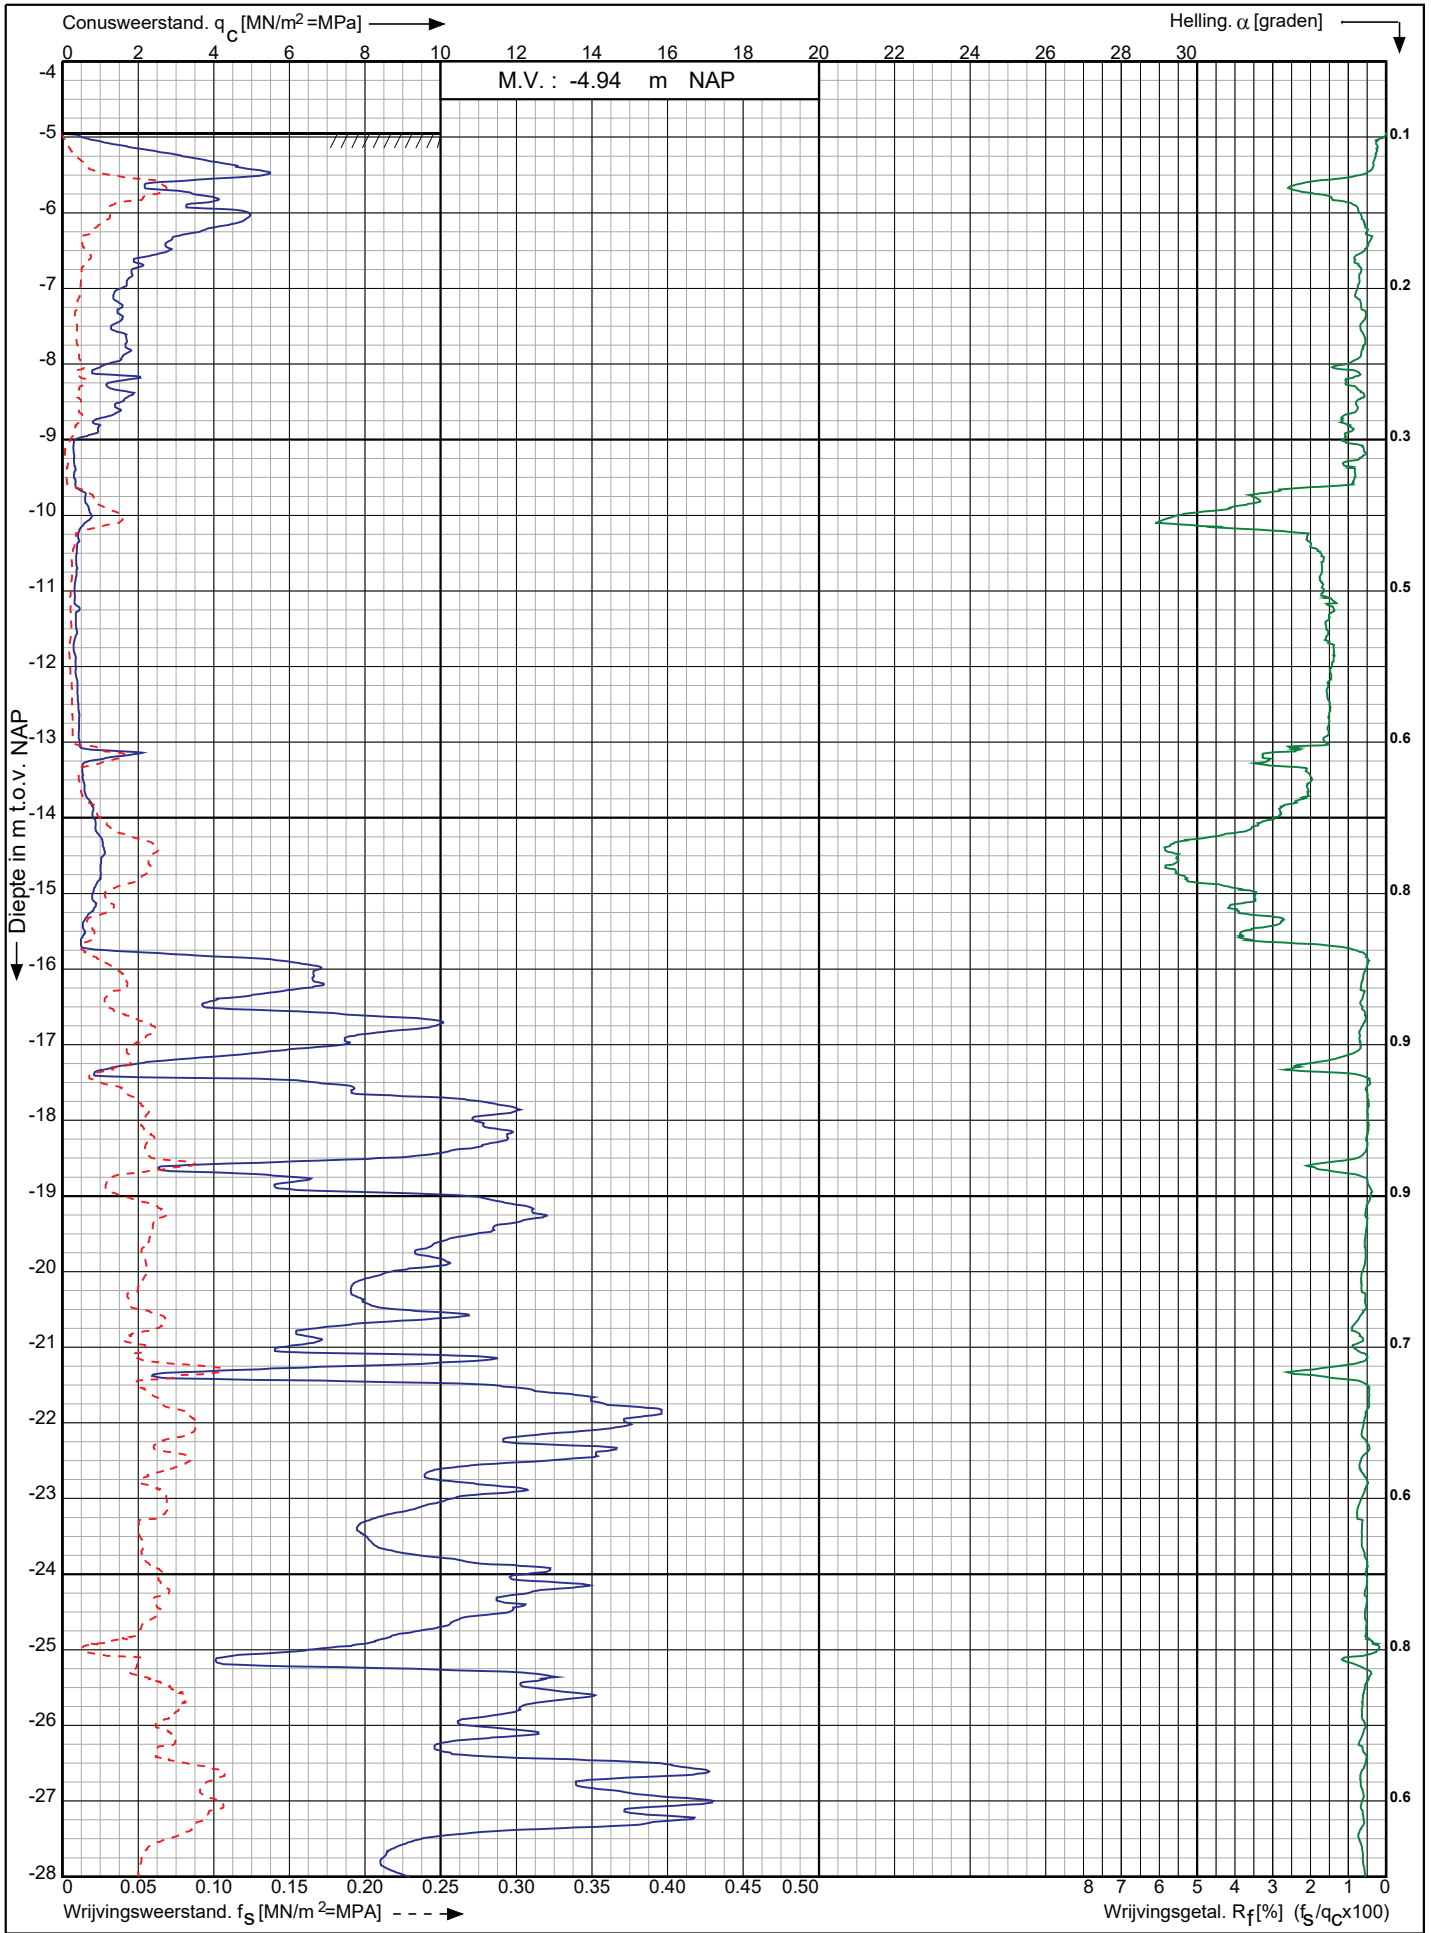


Nieuwbouw woningen in plan Wilderszijde te Bergschenhoek	Opdr. nr. : 2020-0529	 Koops grondmechanica 0522 - 260 084
	Datum uitv. : 6-5-2020	
	Sond. nr. : 68	
RD-coördinaten : X = 92397.31 Y = 443855.51		

Conusserienummer: S18570

Conustype: cilindrisch elektrisch S15CFII

Sondering volgens norm NEN-EN-ISO 22476-1 klasse 3

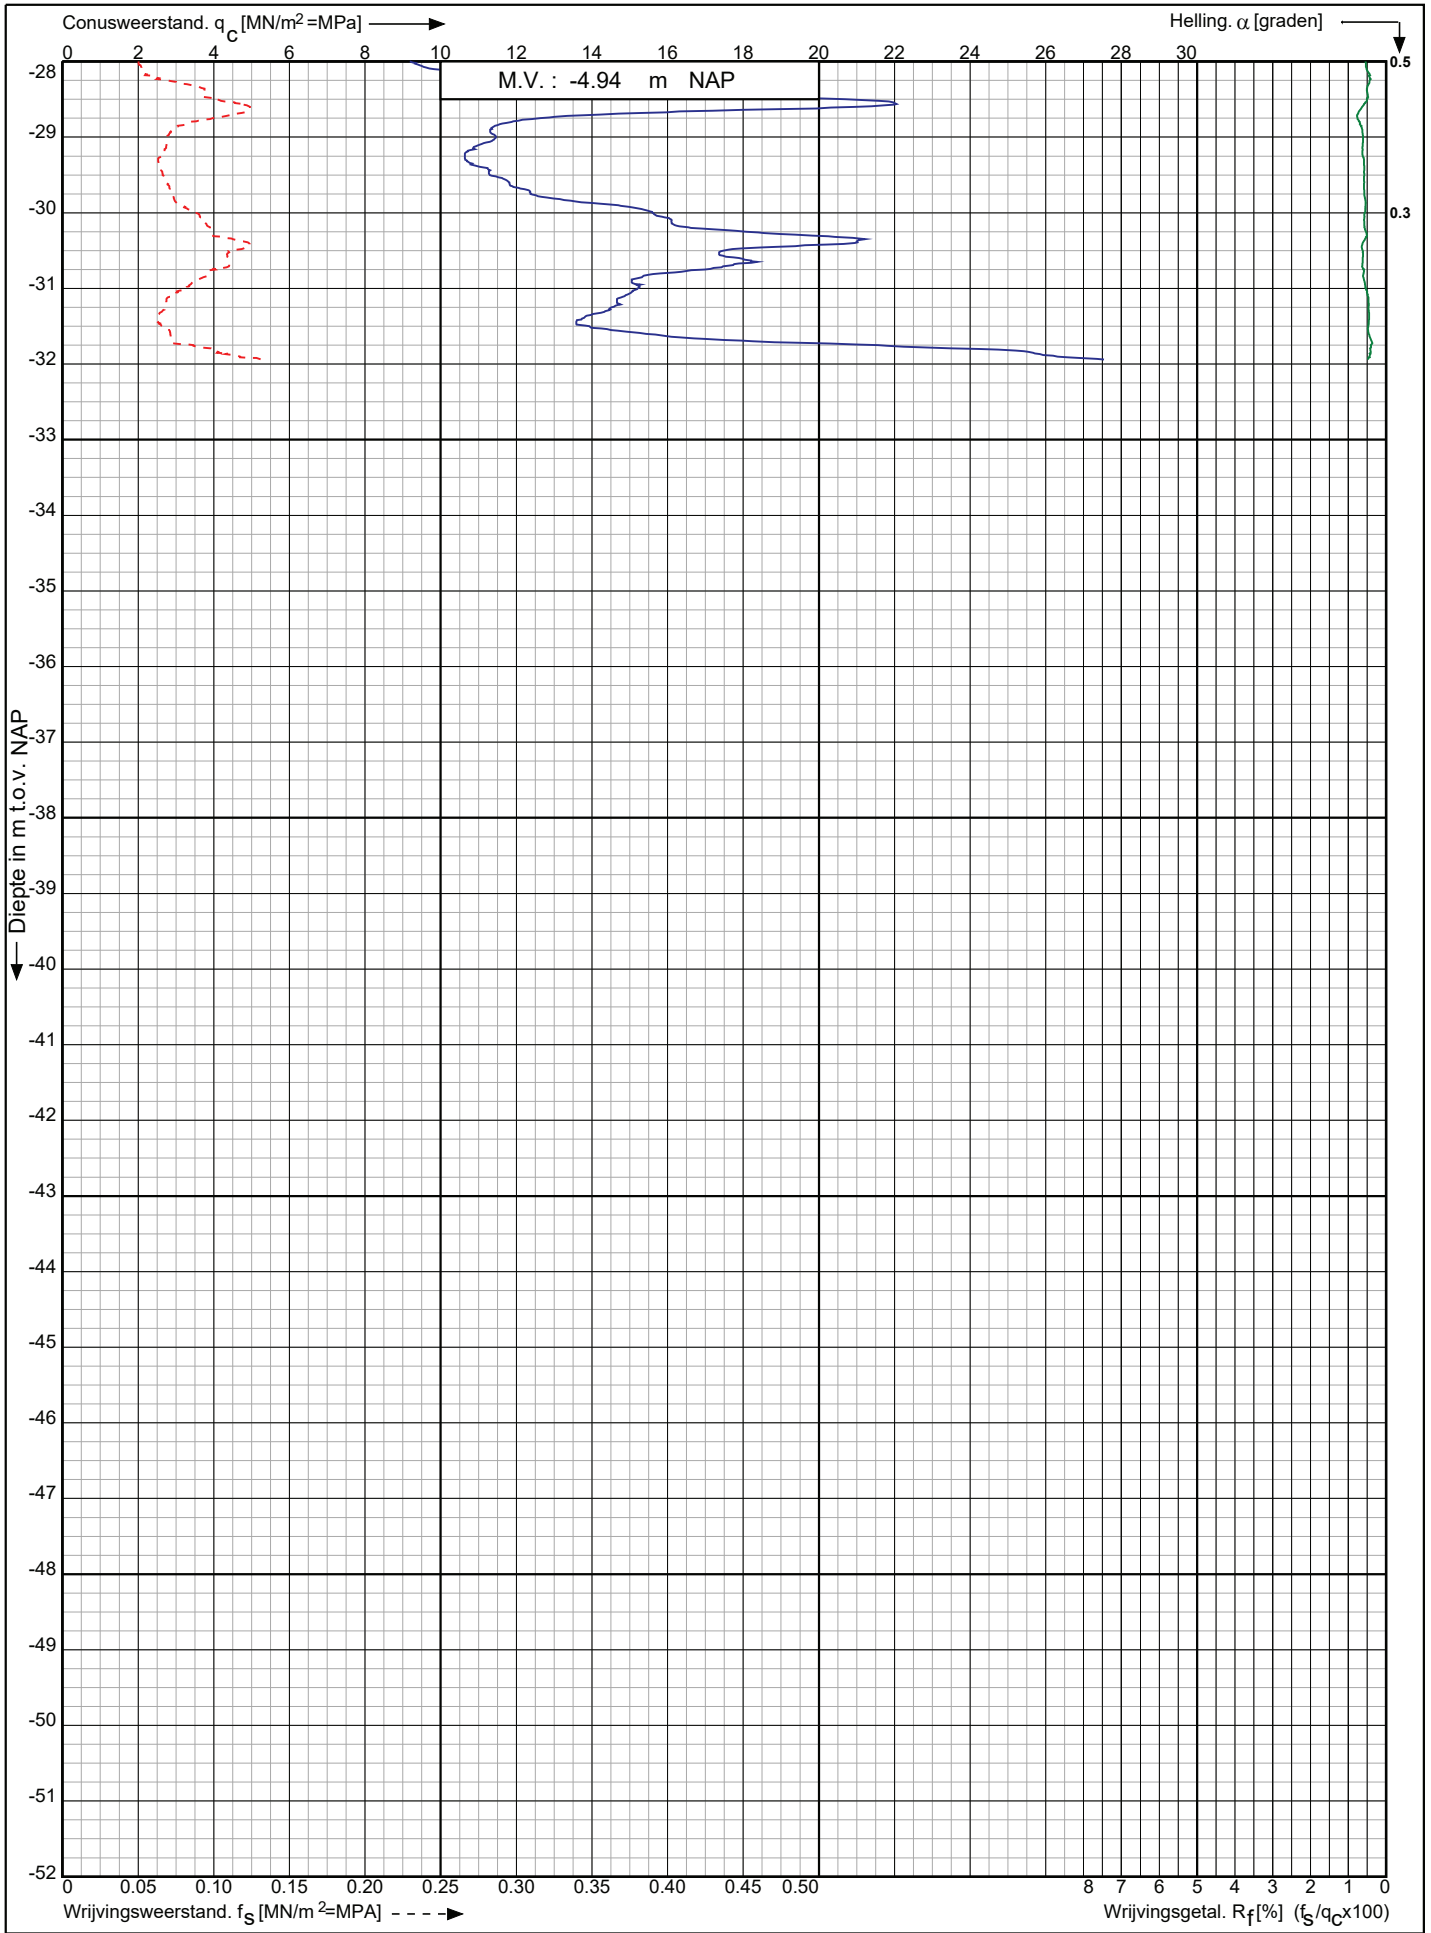

Nieuwbouw woningen in plan Wilderszijde te
Bergschenhoek

Opdr. nr. : 2020-0529

Datum uitv. : 6-5-2020


Sond. nr. : 68



0522 - 260 084

RD-coördinaten : X = 92397.31 Y = 443855.51

Sondering volgens norm NEN-EN-ISO 22476-1 klasse 3
Conustype: cilindrisch elektrisch S15CFII
Conusserienummer: S18570

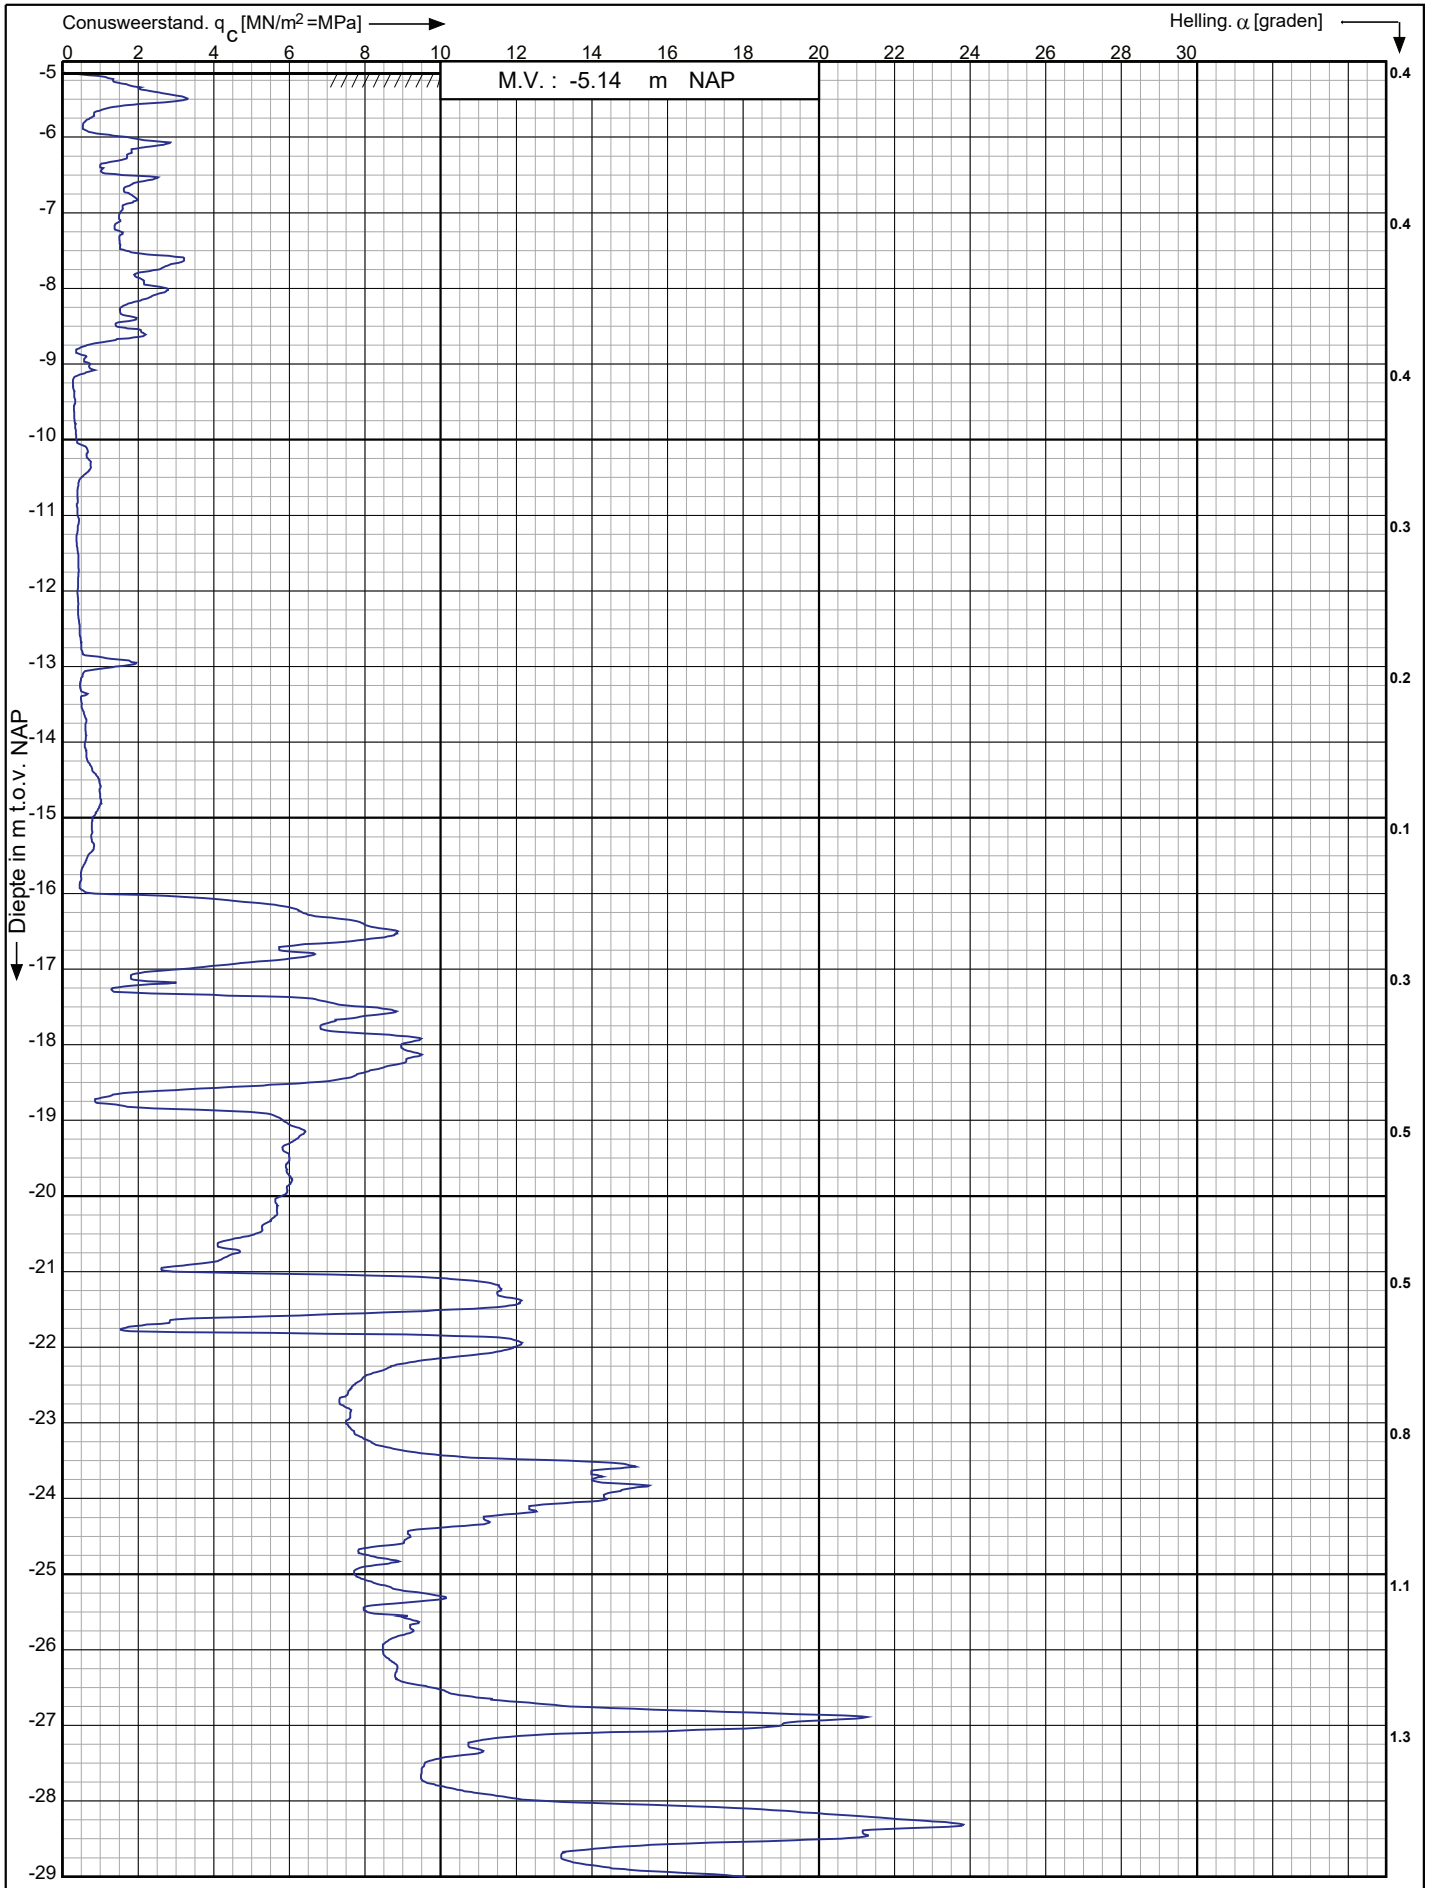

Nieuwbouw woningen in plan Wilderszijde te
Bergschenhoek

Opdr. nr. : 2020-0529
Datum uitv. : 6-5-2020
Sond. nr. : 69


RD-coördinaten : X = 92370.80 Y = 443876.72



Conusserienummer: S18570

Conustype: cilindrisch elektrisch S15CFII

Sondering volgens norm NEN-EN-ISO 22476-1 klasse 3

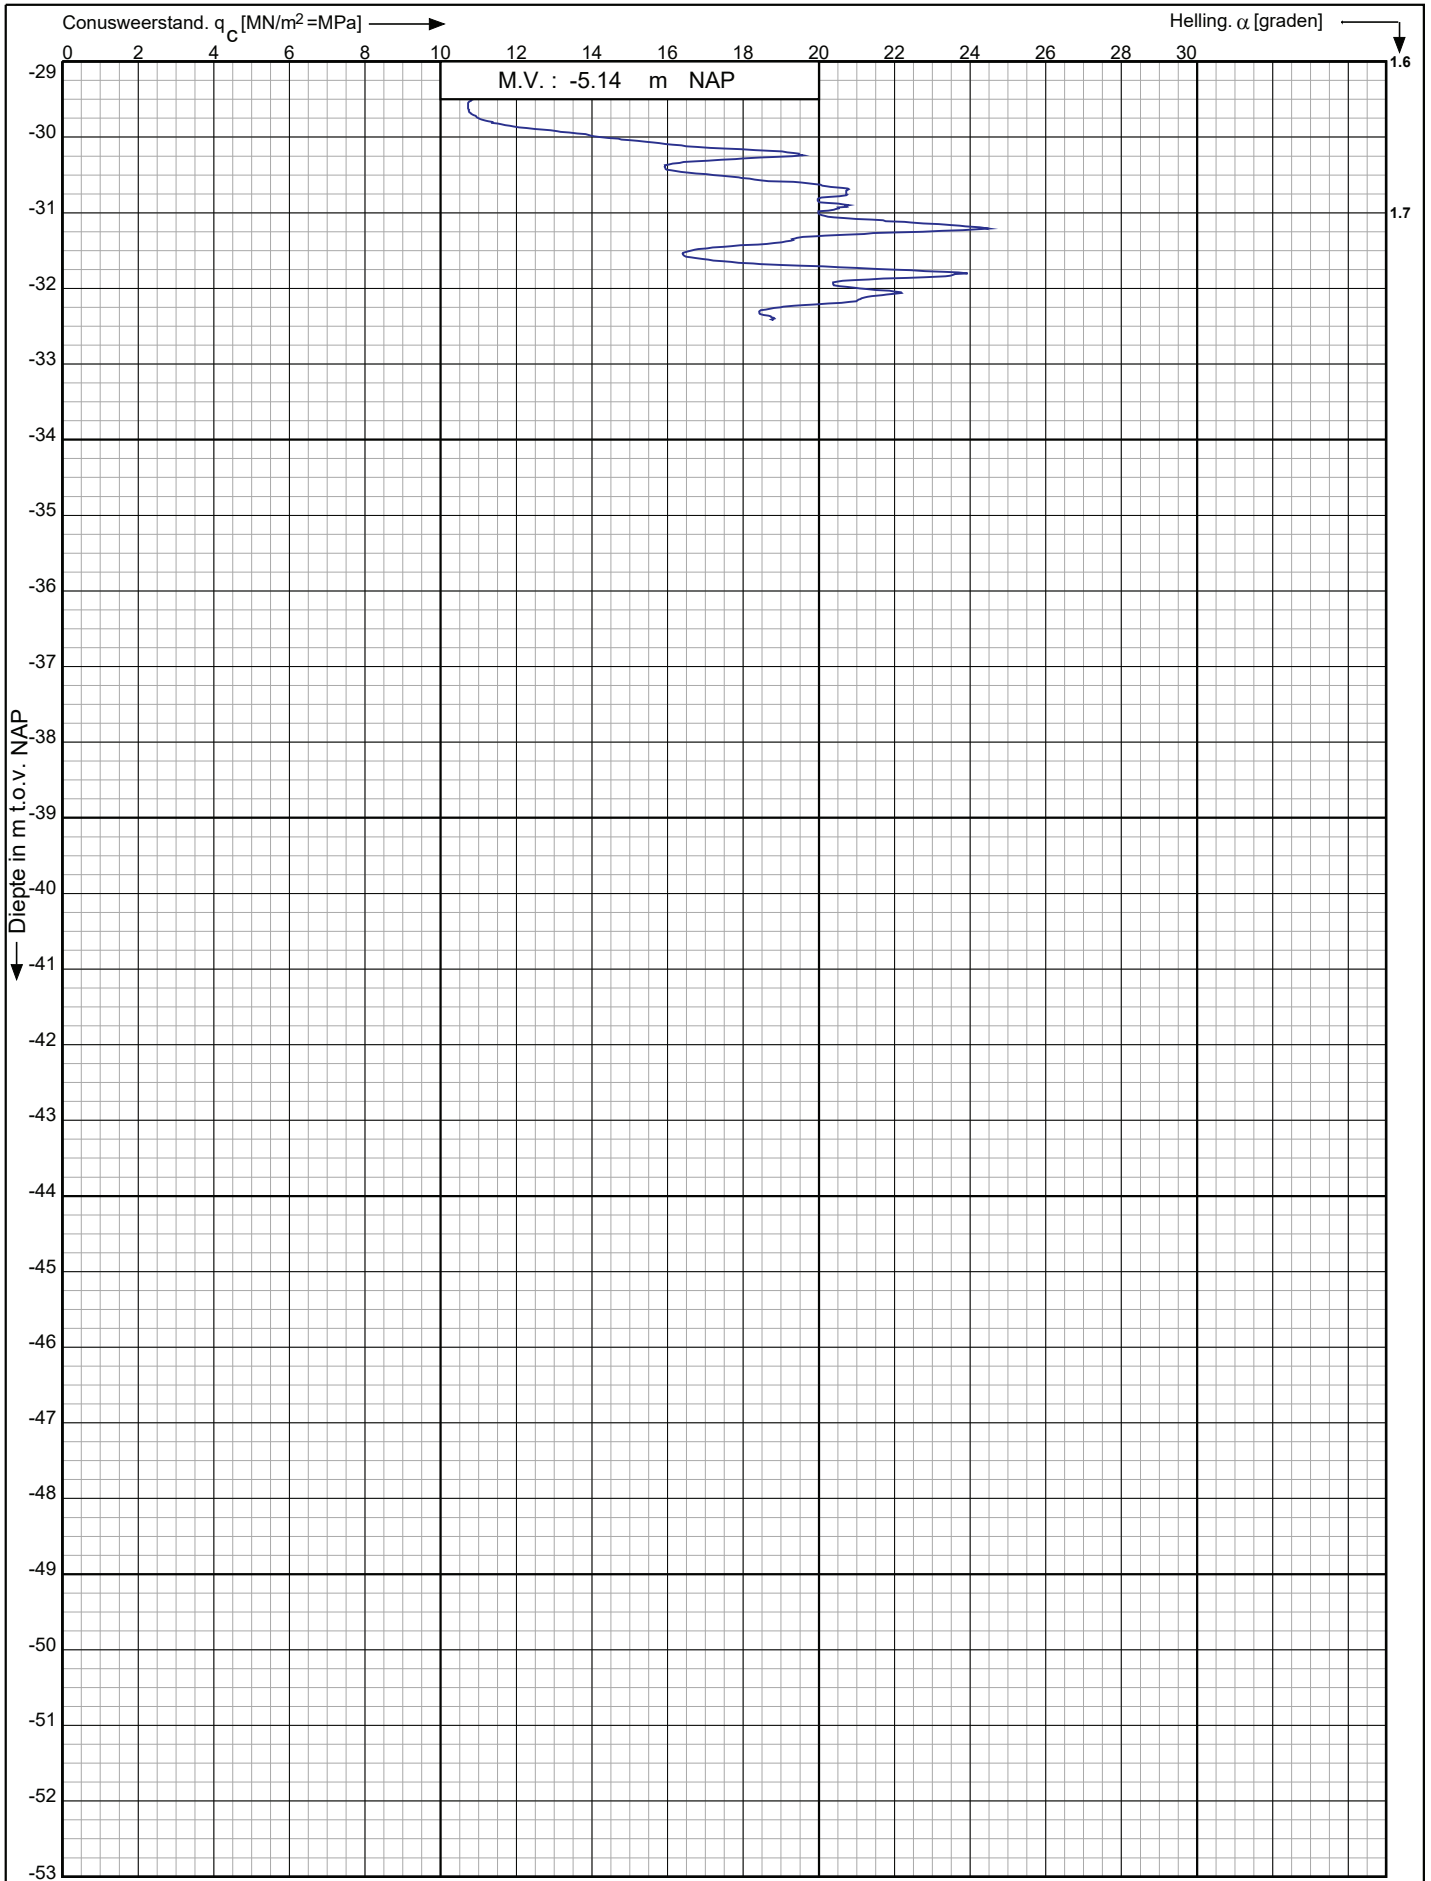

Nieuwbouw woningen in plan Wilderszijde te Bergschenhoek

Opdr. nr. : 2020-0529

Datum uitv. : 6-5-2020


Sond. nr. : 69

RD-coördinaten : X = 92370.80 Y = 443876.72



0522 - 260 084

Sondering volgens norm NEN-EN-ISO 22476-1 klasse 3
Conustype: cilindrisch elektrisch S15CFII
Conusserienummer: S18570

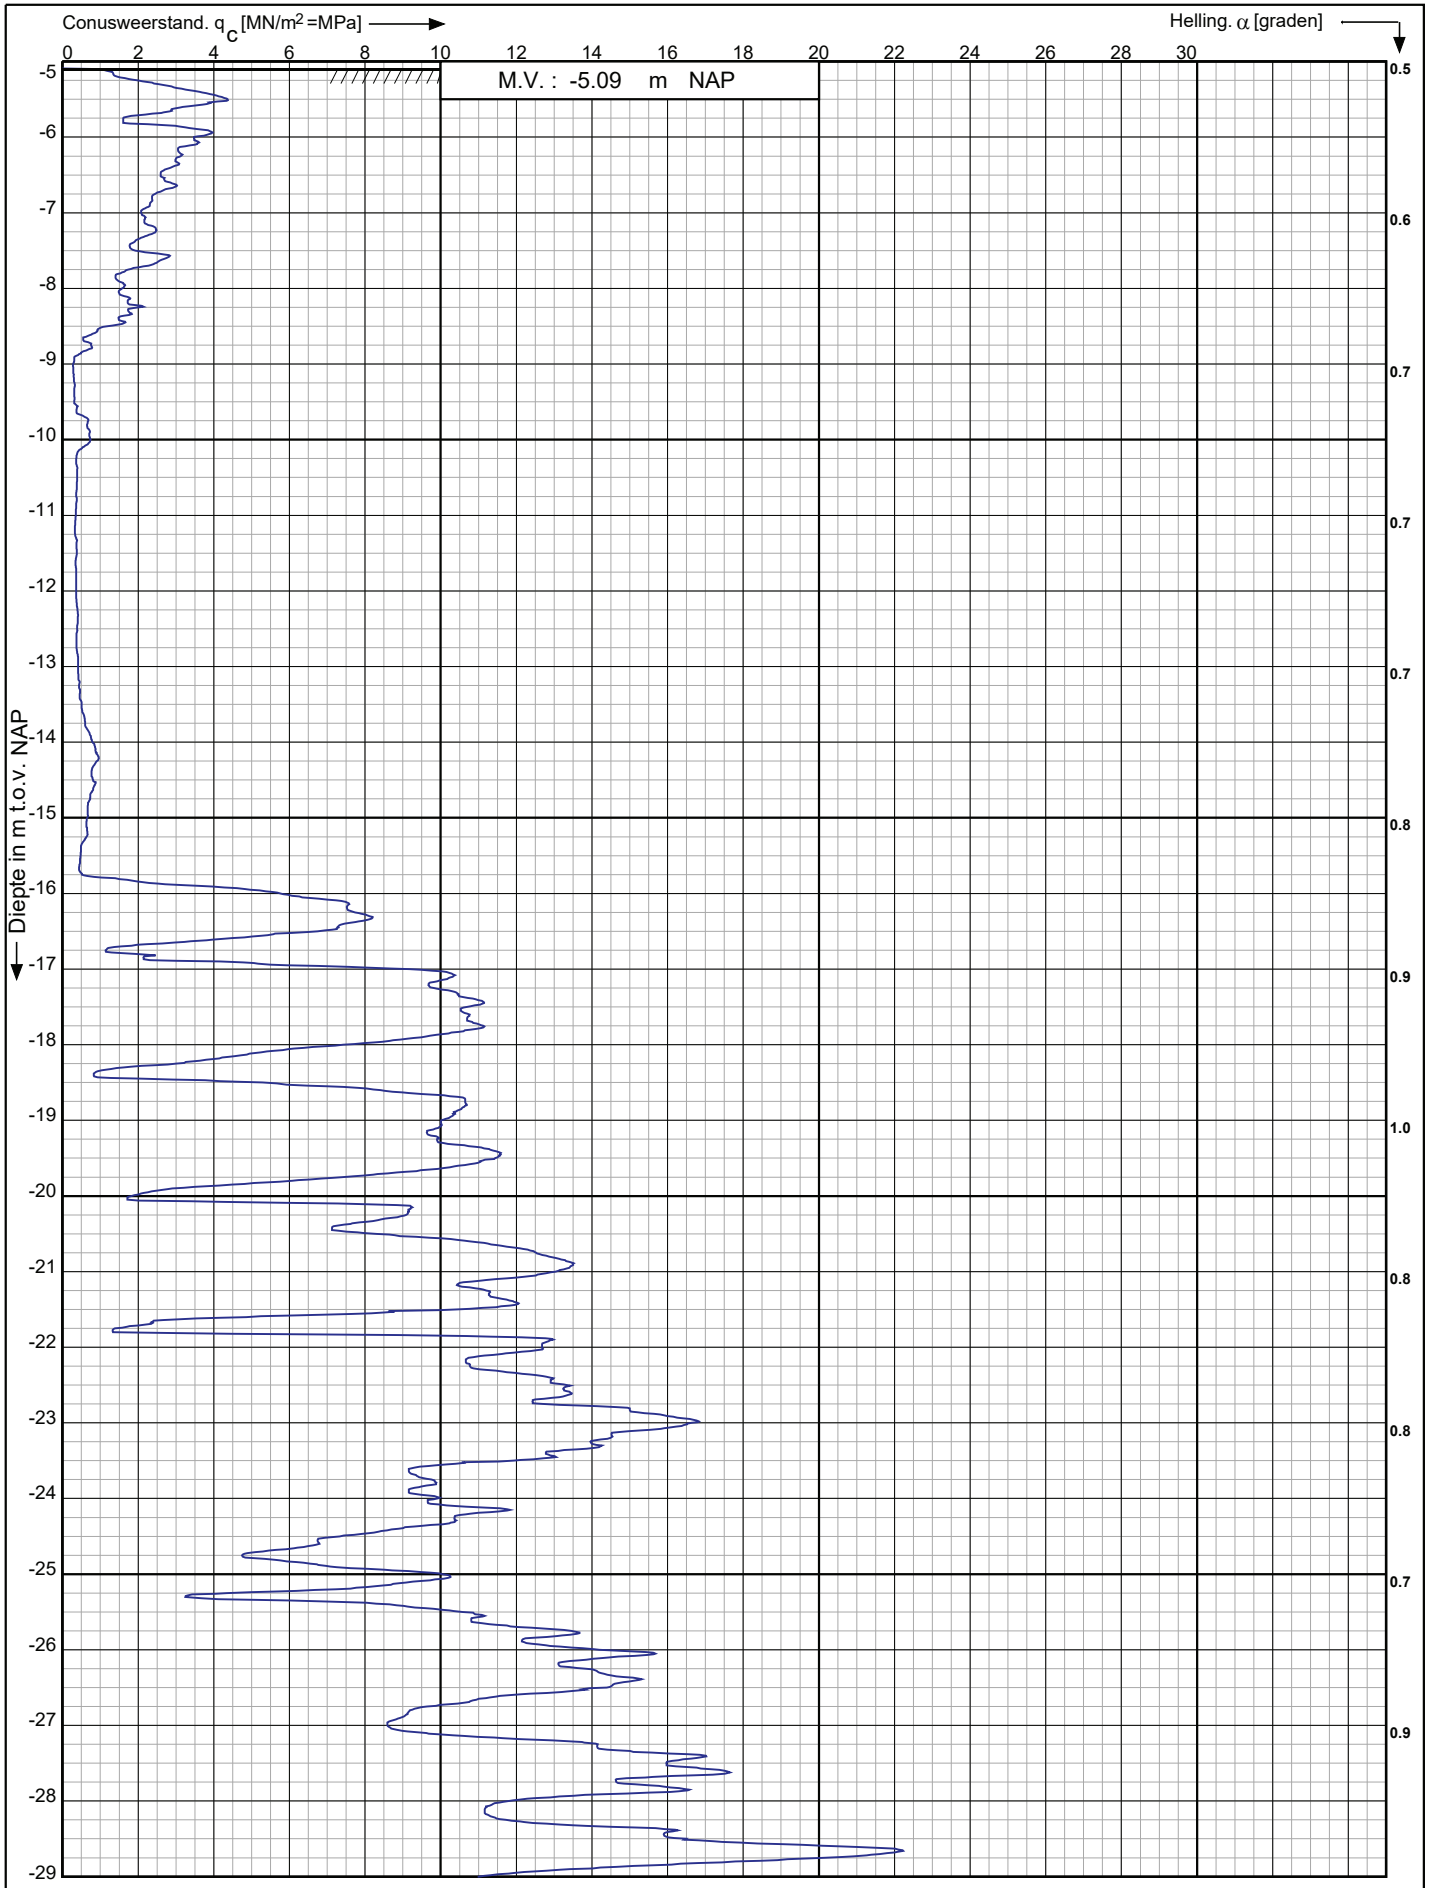

Nieuwbouw woningen in plan Wilderszijde te
Bergschenhoek

Opdr. nr. : 2020-0529
Datum uitv. : 6-5-2020
Sond. nr. : 70


RD-coördinaten : X = 92387.70 Y = 443874.79



Conusserienummer: S18570

Conustype: cilindrisch elektrisch S15CFII

Sondering volgens norm NEN-EN-ISO 22476-1 klasse 3

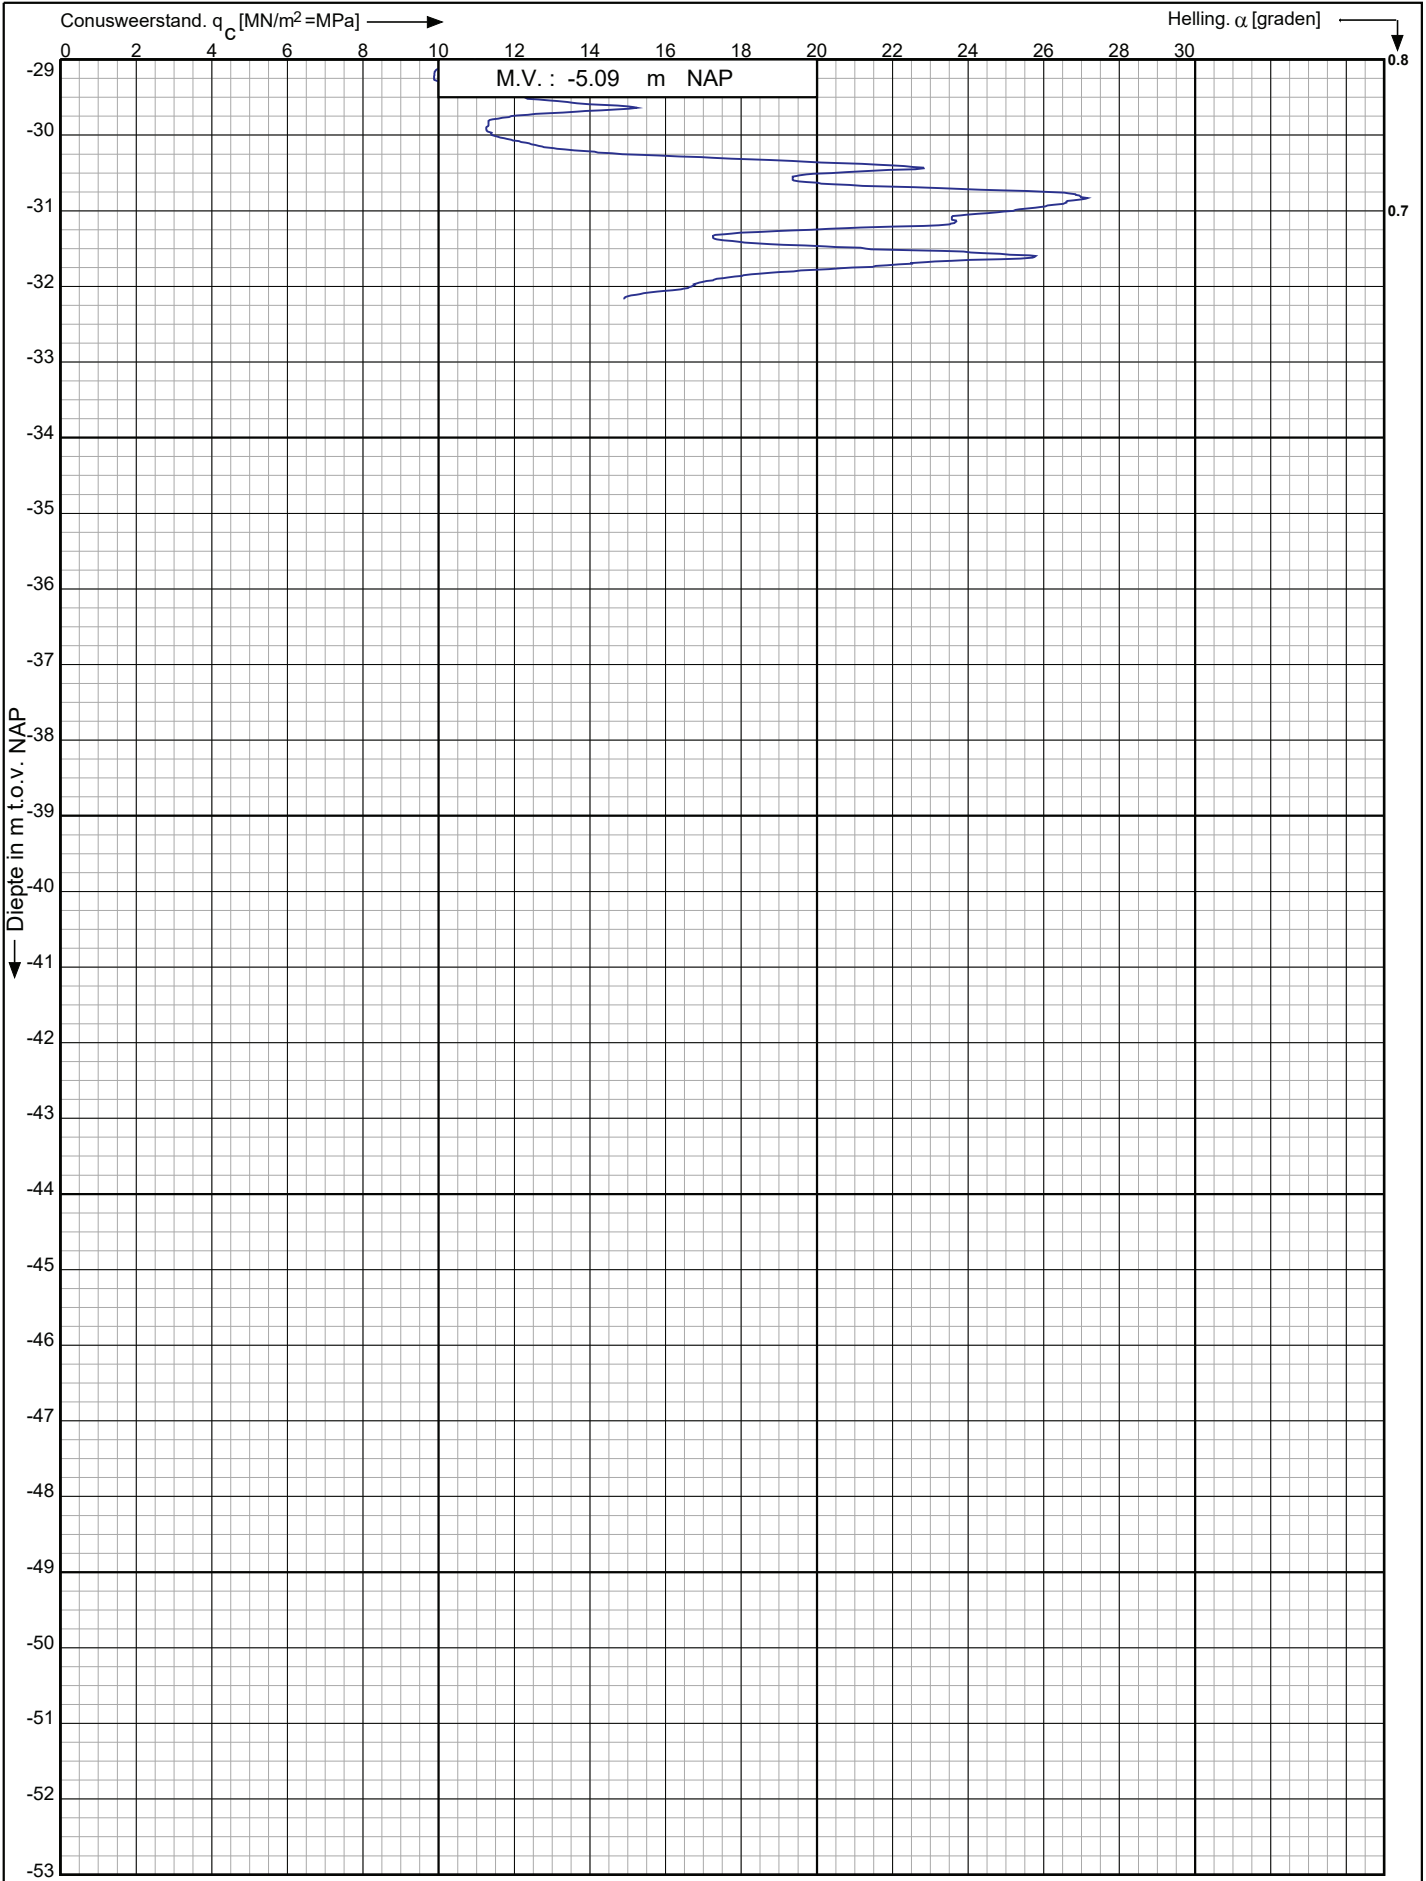

Nieuwbouw woningen in plan Wilderszijde te
Bergschenhoek

RD-coördinaten : X = 92387.70 Y = 443874.79

Opdr. nr. : 2020-0529


Datum uitv. : 6-5-2020


Sond. nr. : 70

 **Koops**
grondmechanica

0522 - 260 084

Sondering volgens norm NEN-EN-ISO 22476-1 klasse 3
Conustype: cilindrisch elektrisch S15CFII
Conusserienummer: S18570

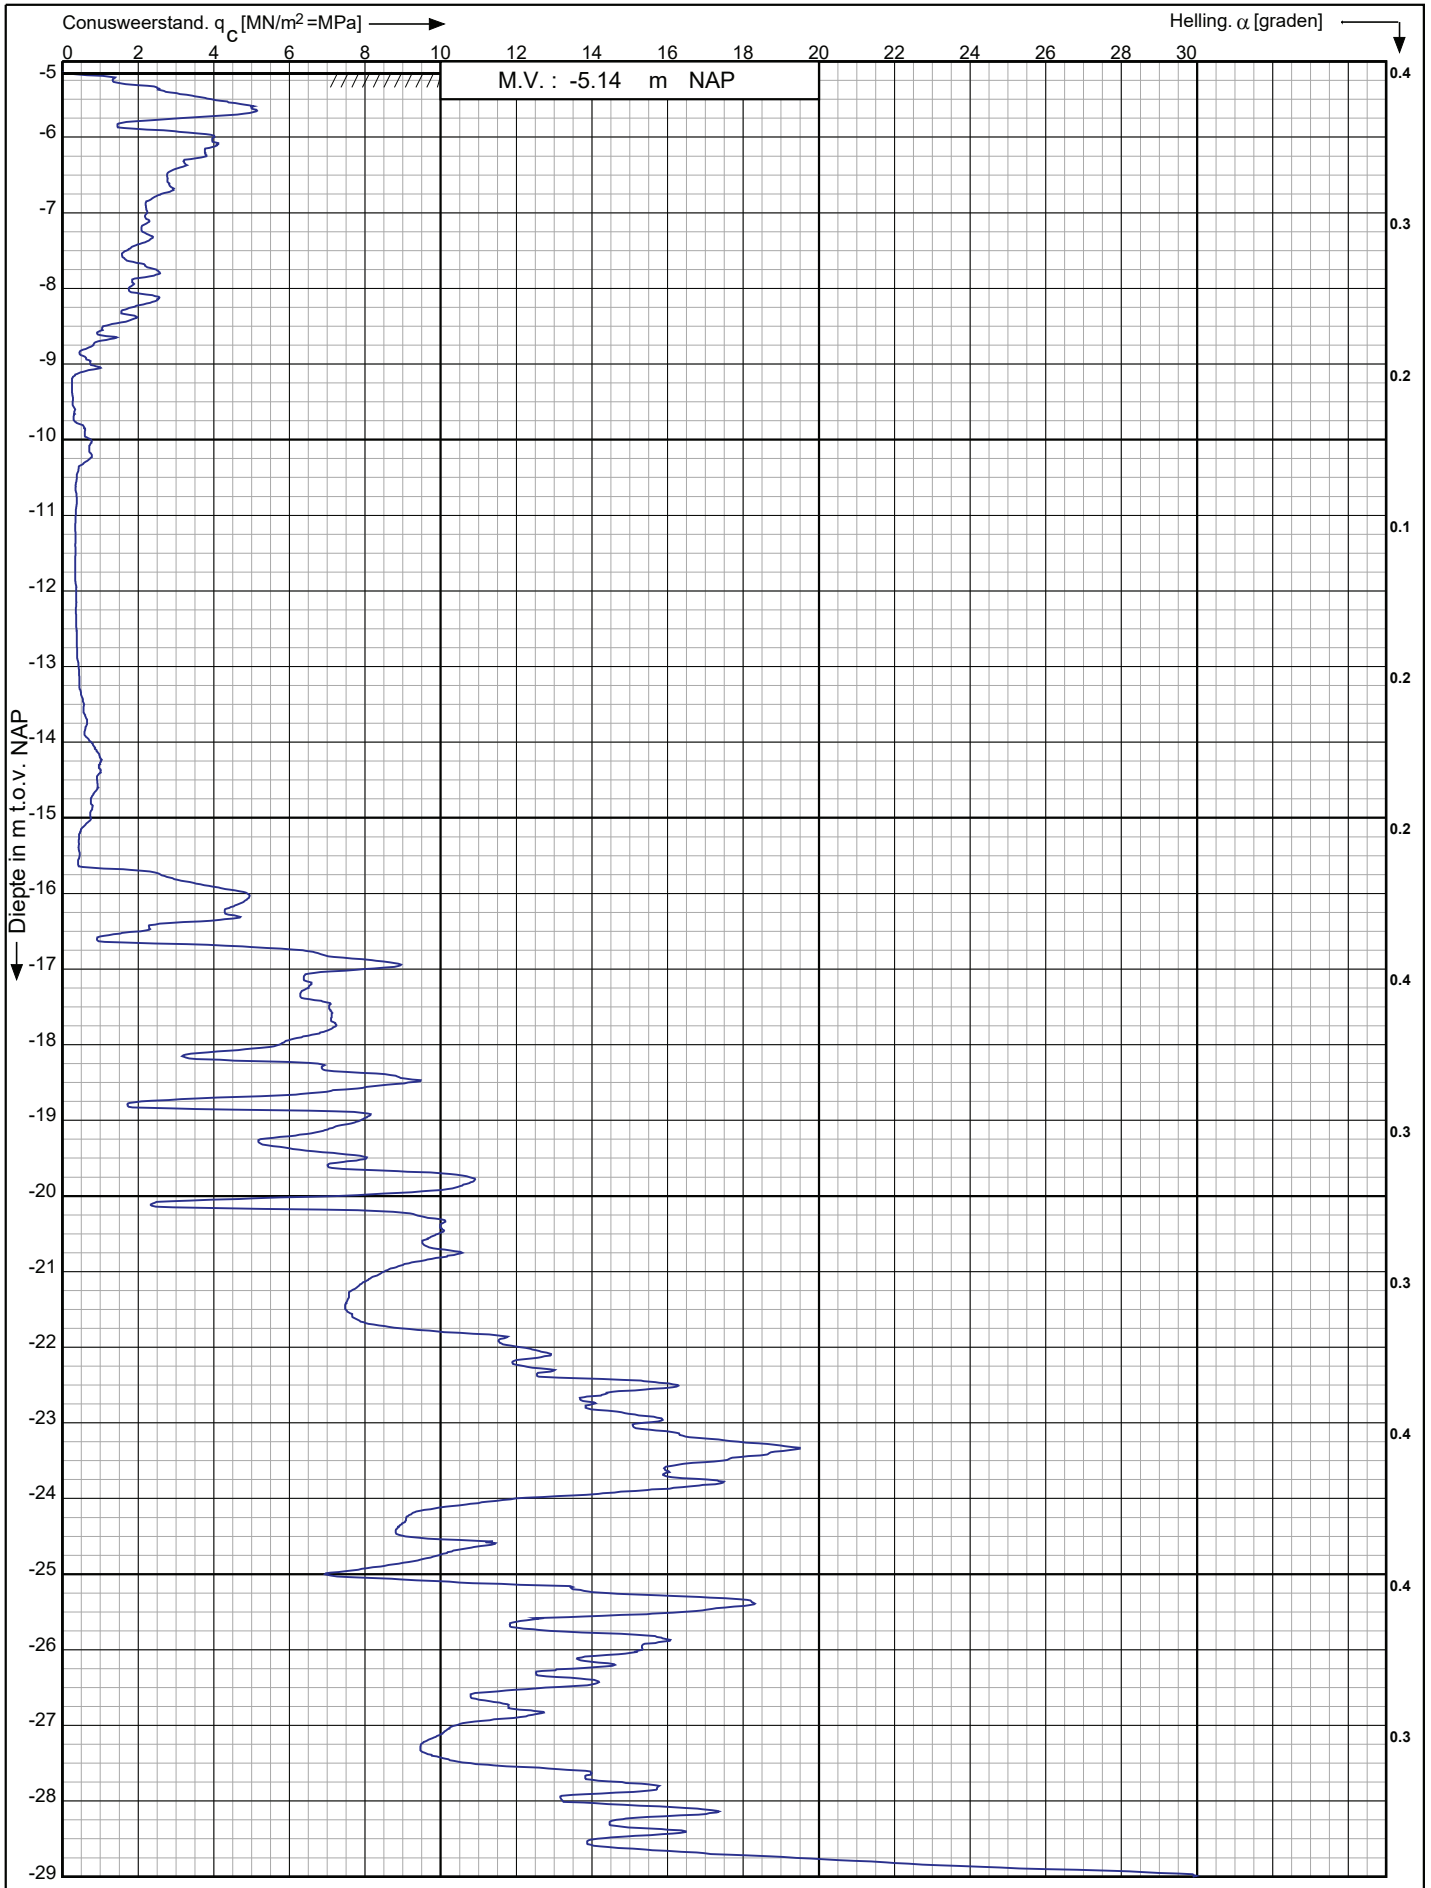


Nieuwbouw woningen in plan Wilderszijde te Bergschenhoek	Opdr. nr. : 2020-0529	 0522 - 260 084
	Datum uitv. : 7-5-2020	
	Sond. nr. : 71	
RD-coördinaten : X = 92395.86 Y = 443889.51		

Conusserienummer: S18570

Conustype: cilindrisch elektrisch S15CFII

Sondering volgens norm NEN-EN-ISO 22476-1 klasse 3

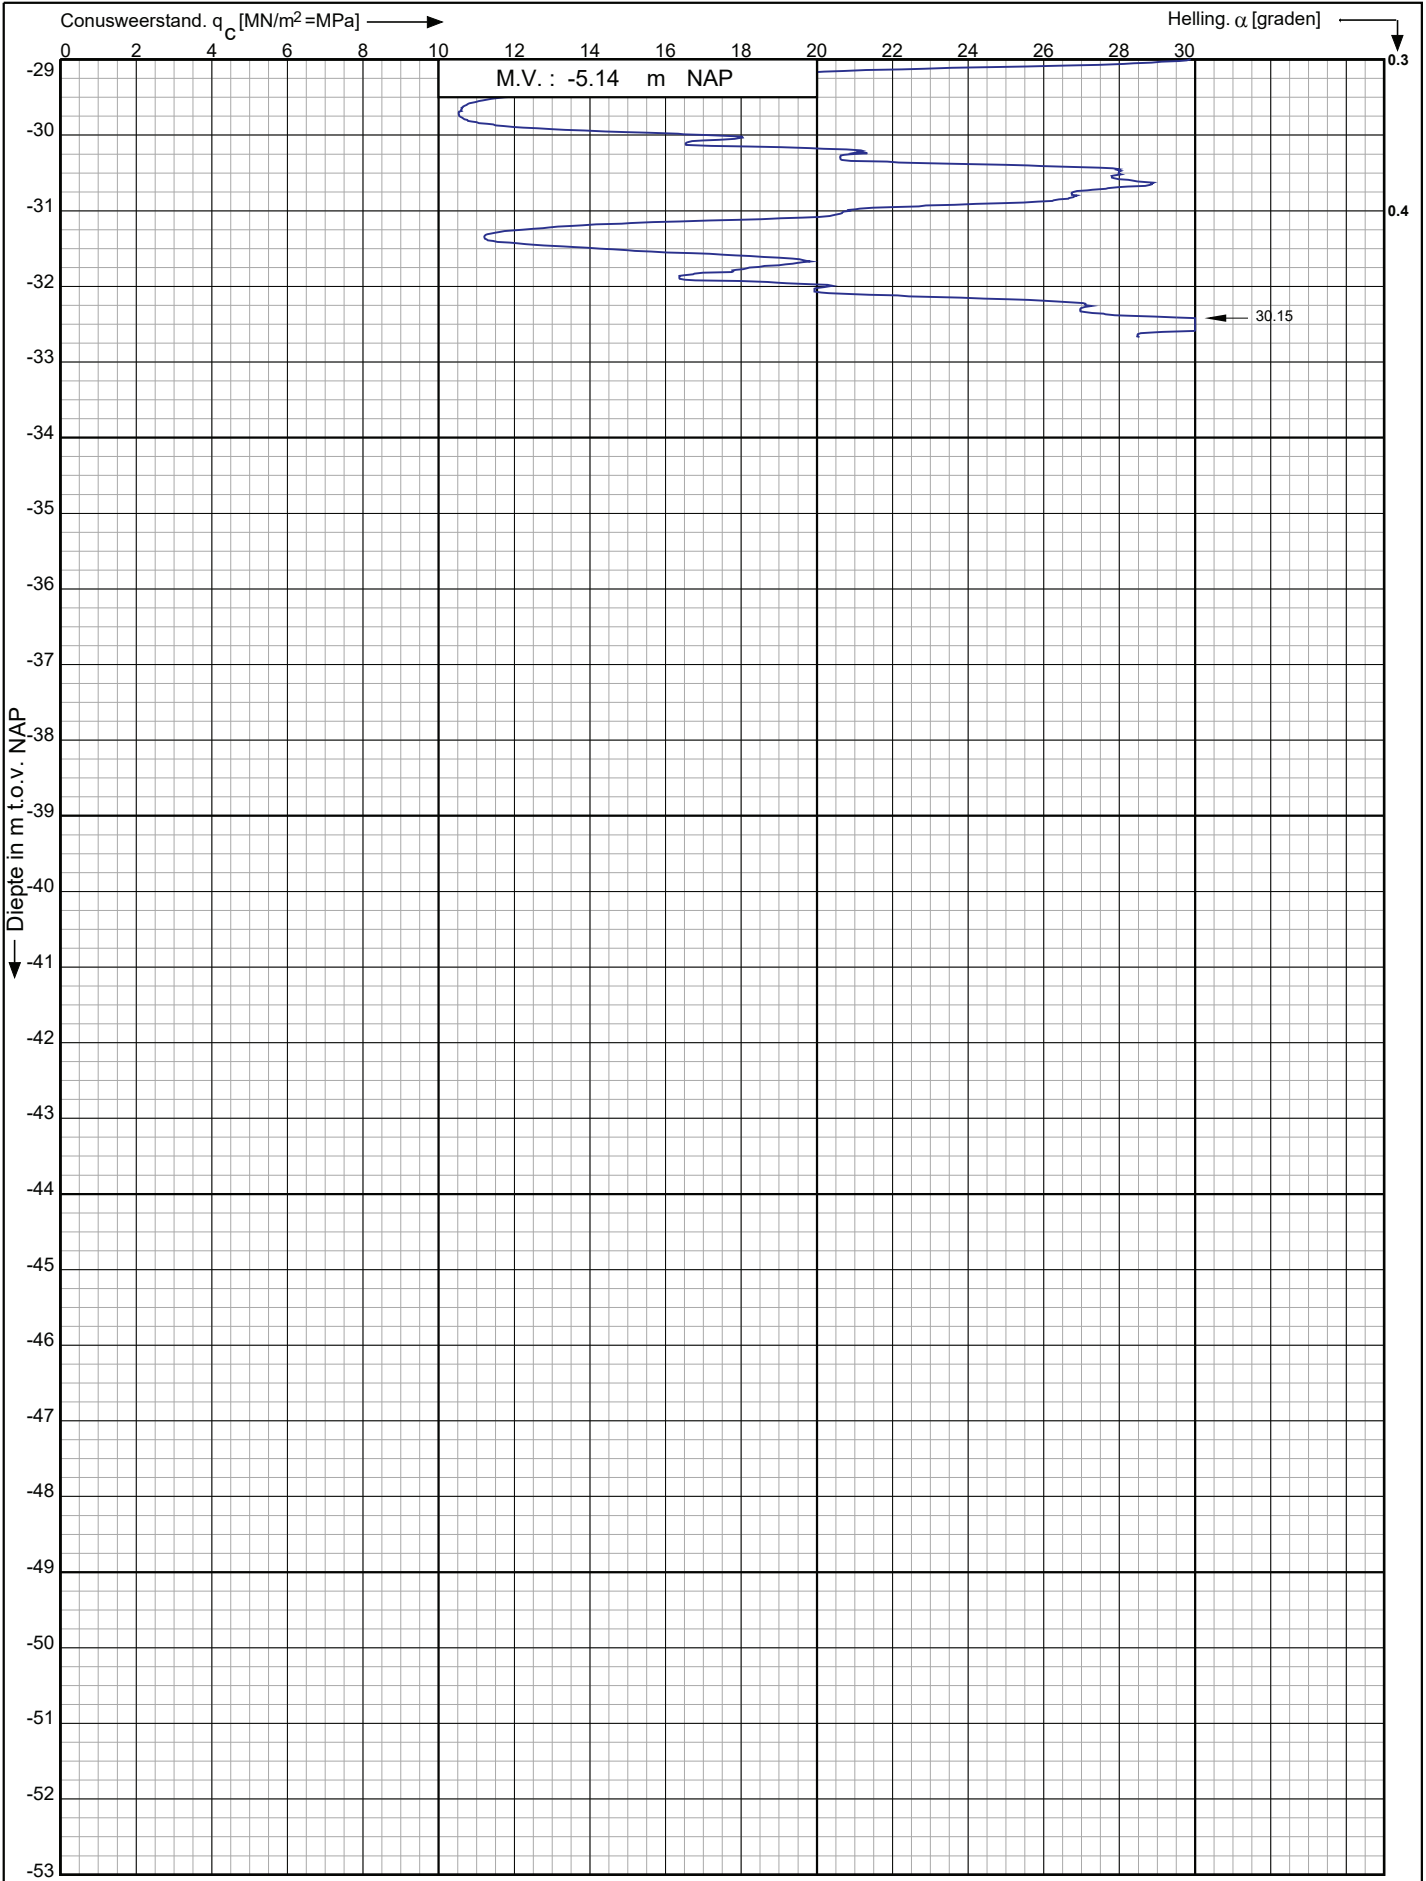

Nieuwbouw woningen in plan Wilderszijde te
Bergschenhoek

Opdr. nr. : 2020-0529

Datum uitg. : 7-5-2020


Sond. nr. : 71

RD-coördinaten : X = 92395.86 Y = 443889.51



0522 - 260 084

Sondering volgens norm NEN-EN-ISO 22476-1 klasse 3
Conustype: cilindrisch elektrisch S15CFII
Conuserienummer: S18570

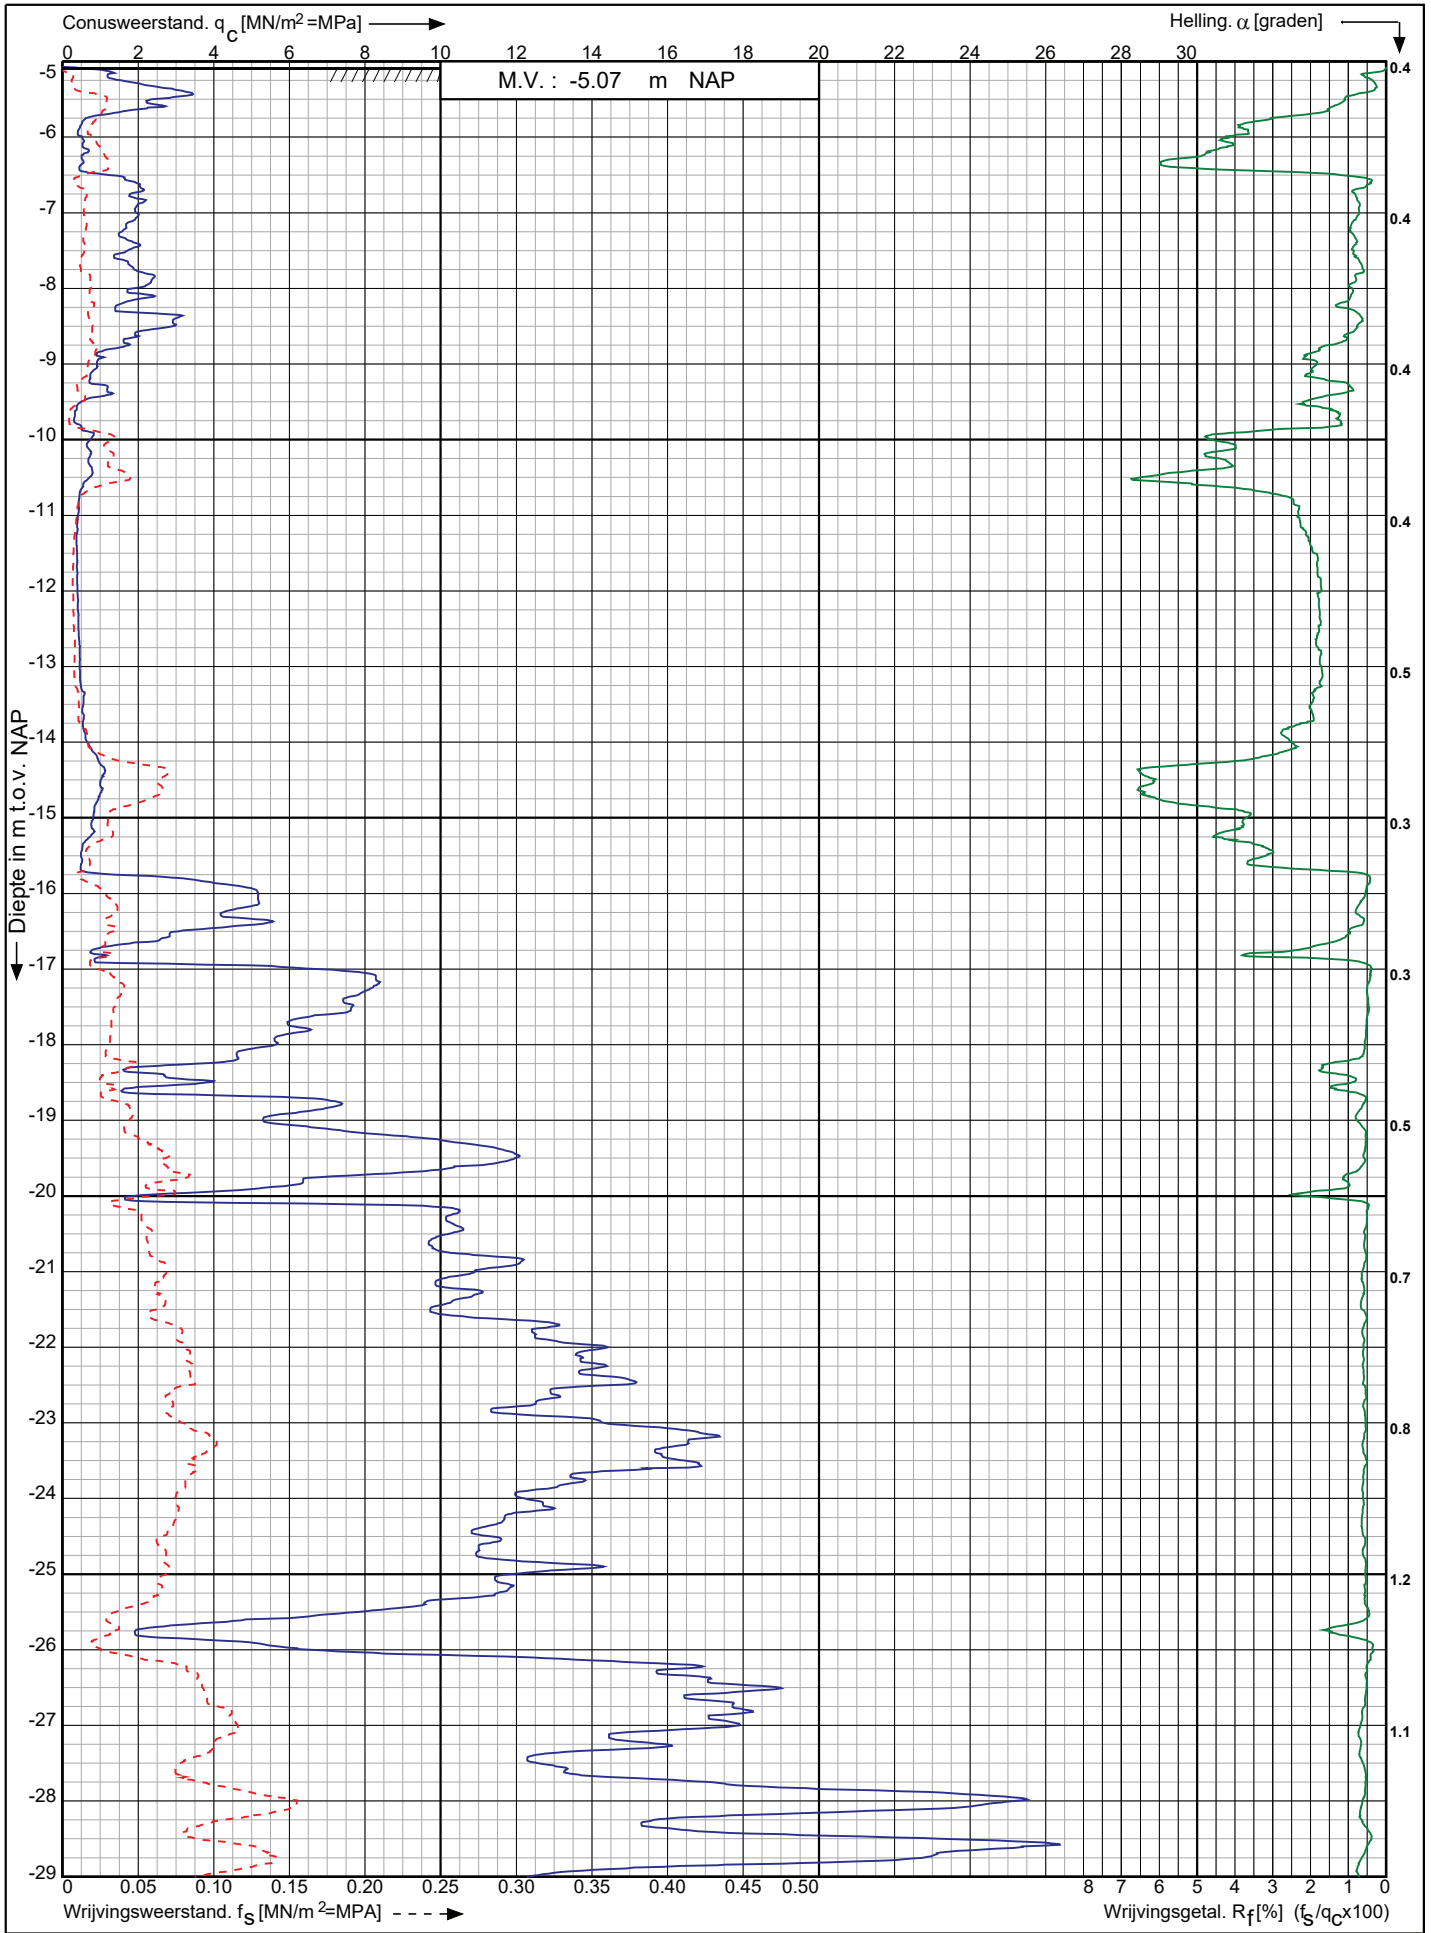


Nieuwbouw woningen in plan Wilderszijde te Bergschenhoek	Opdr. nr. : 2020-0529	 0522 - 260 084
	Datum uitv. : 7-5-2020	
	Sond. nr. : 72	
RD-coördinaten : X = 92410.24 Y = 443885.16		

Conusserienummer: S18570

Conustype: cilindrisch elektrisch S15CFII

Sondering volgens norm NEN-EN-ISO 22476-1 klasse 3

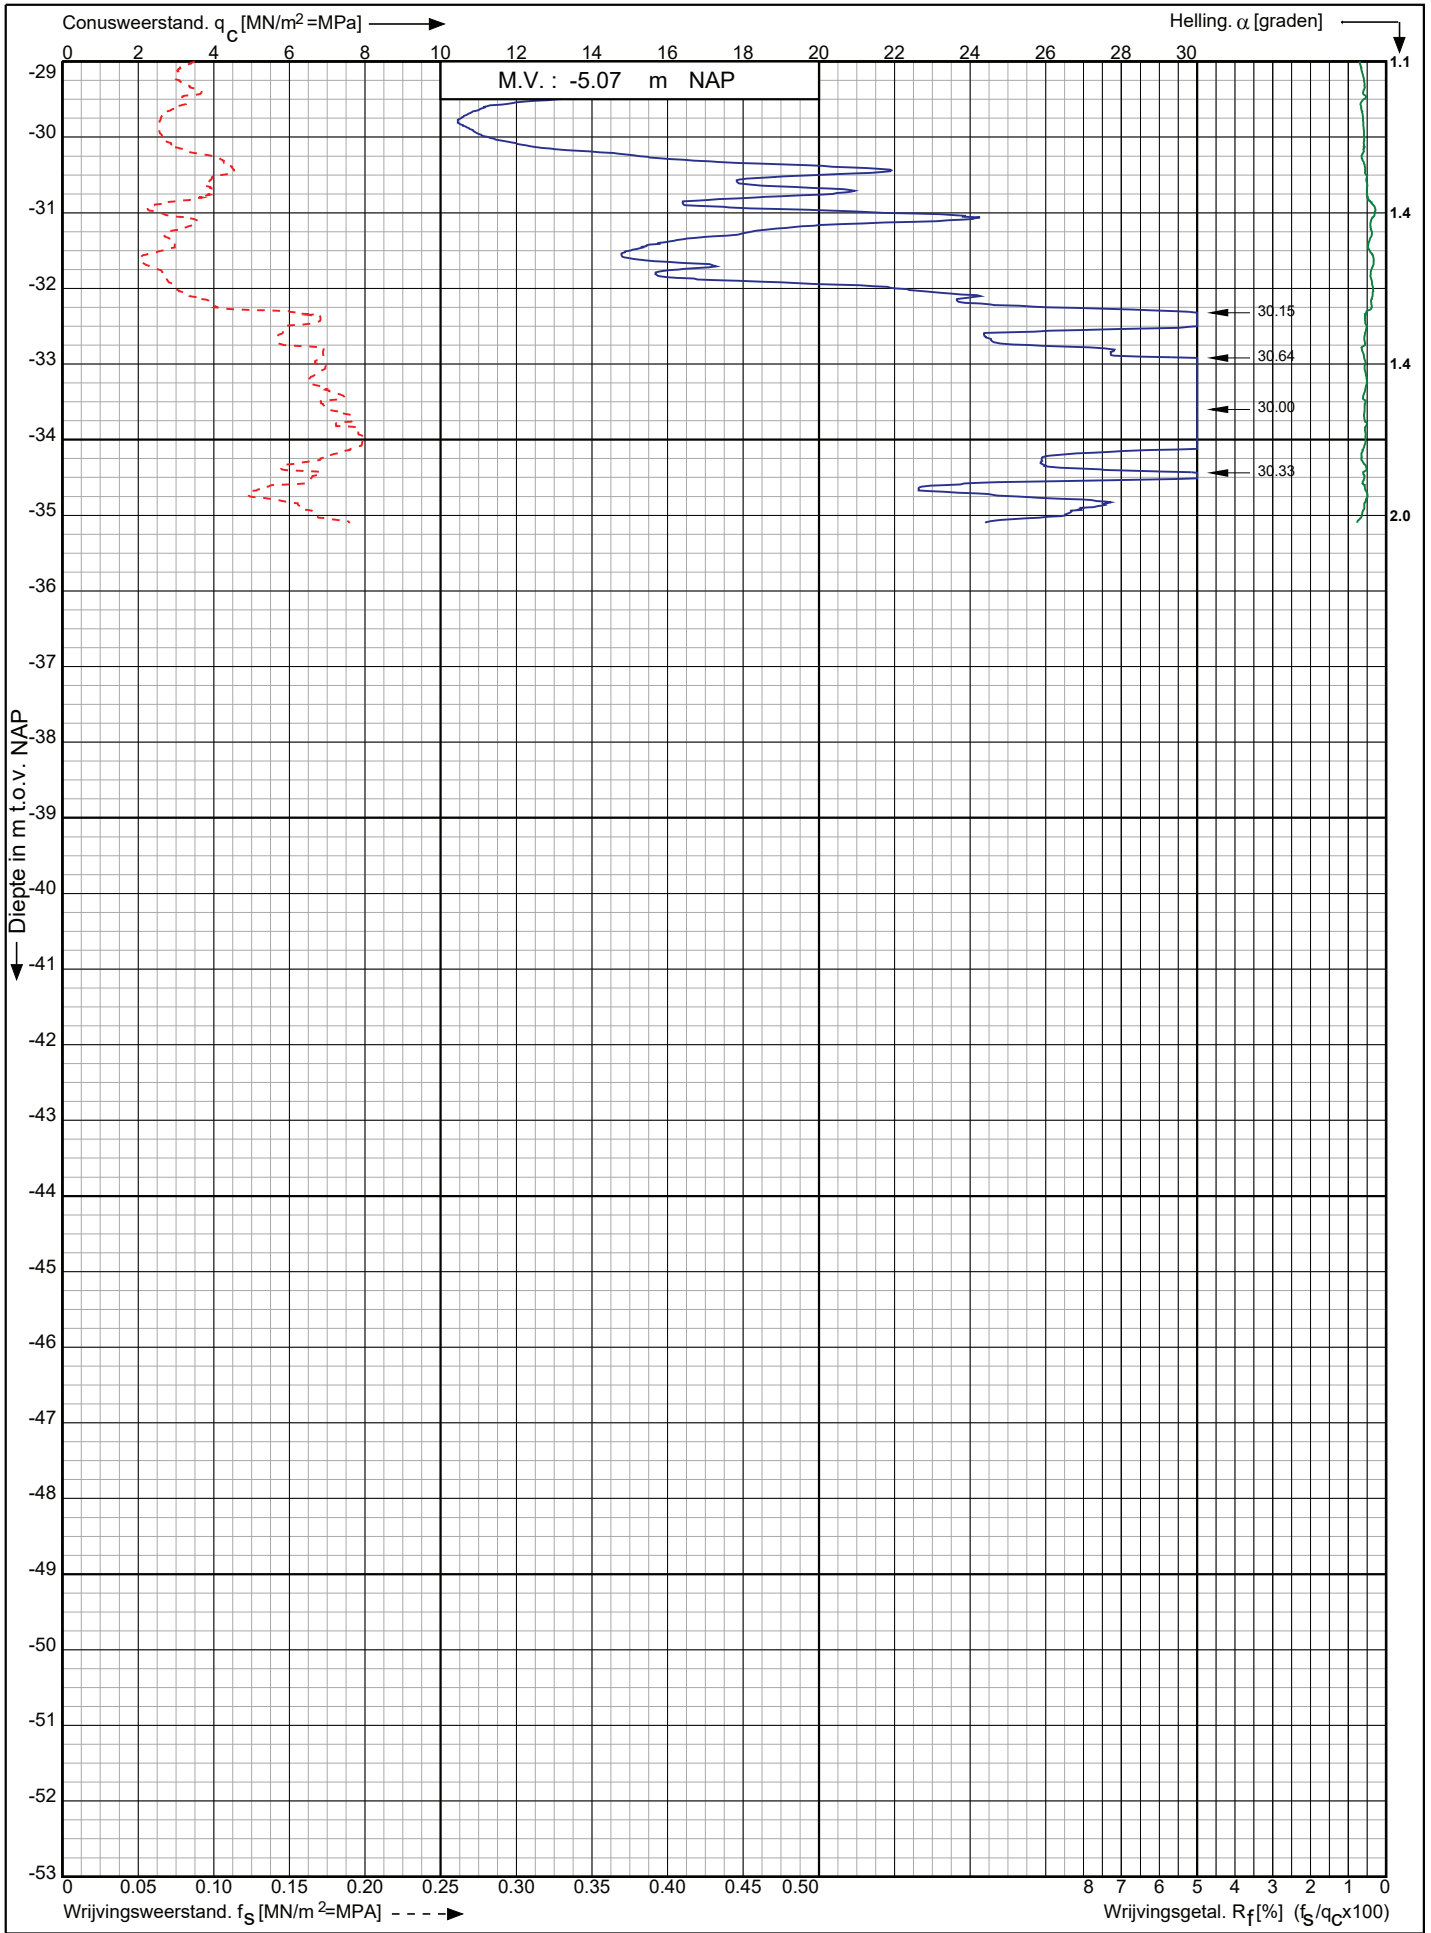


Nieuwbouw woningen in plan Wilderszijde te Bergschenhoek

RD-coördinaten : X = 92410.24 Y = 443885.16

Opdr. nr. : 2020-0529
Datum uitv. : 7-5-2020
Sond. nr. : 72



Sondering volgens norm NEN-EN-ISO 22476-1 klasse 3
Conustype: cilindrisch elektrisch S15CFII
Conusserienummer: S18570

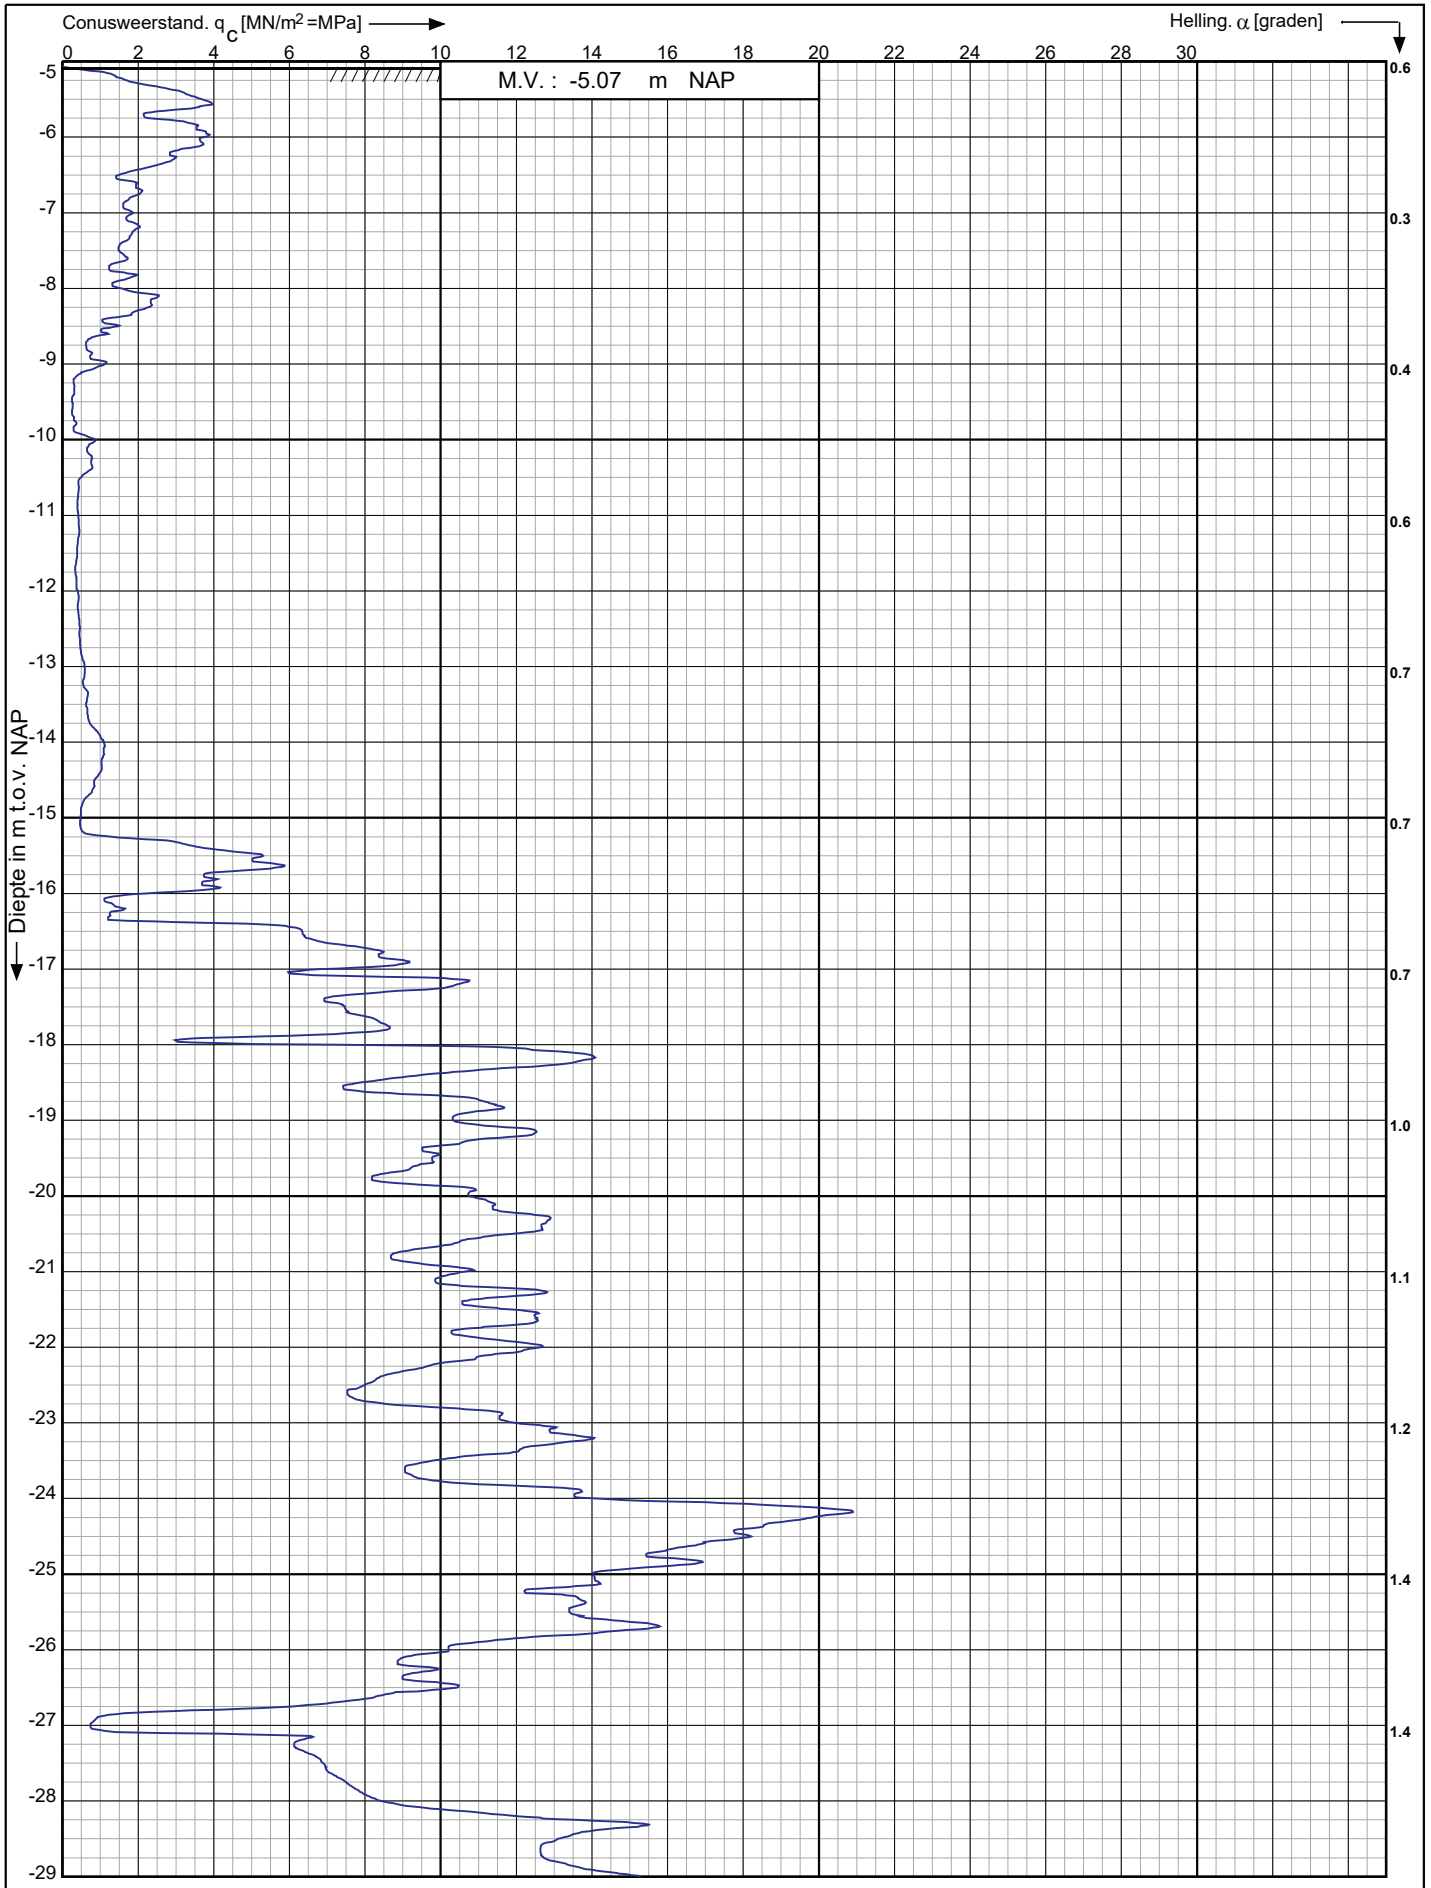

Nieuwbouw woningen in plan Wilderszijde te
Bergschenhoek

Opdr. nr. : 2020-0529
Datum uitv. : 7-5-2020
Sond. nr. : 73

RD-coördinaten : X = 92421.05 Y = 443904.42




0522 - 260 084

Conusserienummer: S18570

Conustype: cilindrisch elektrisch S15CFII

Sondering volgens norm NEN-EN-ISO 22476-1 klasse 3

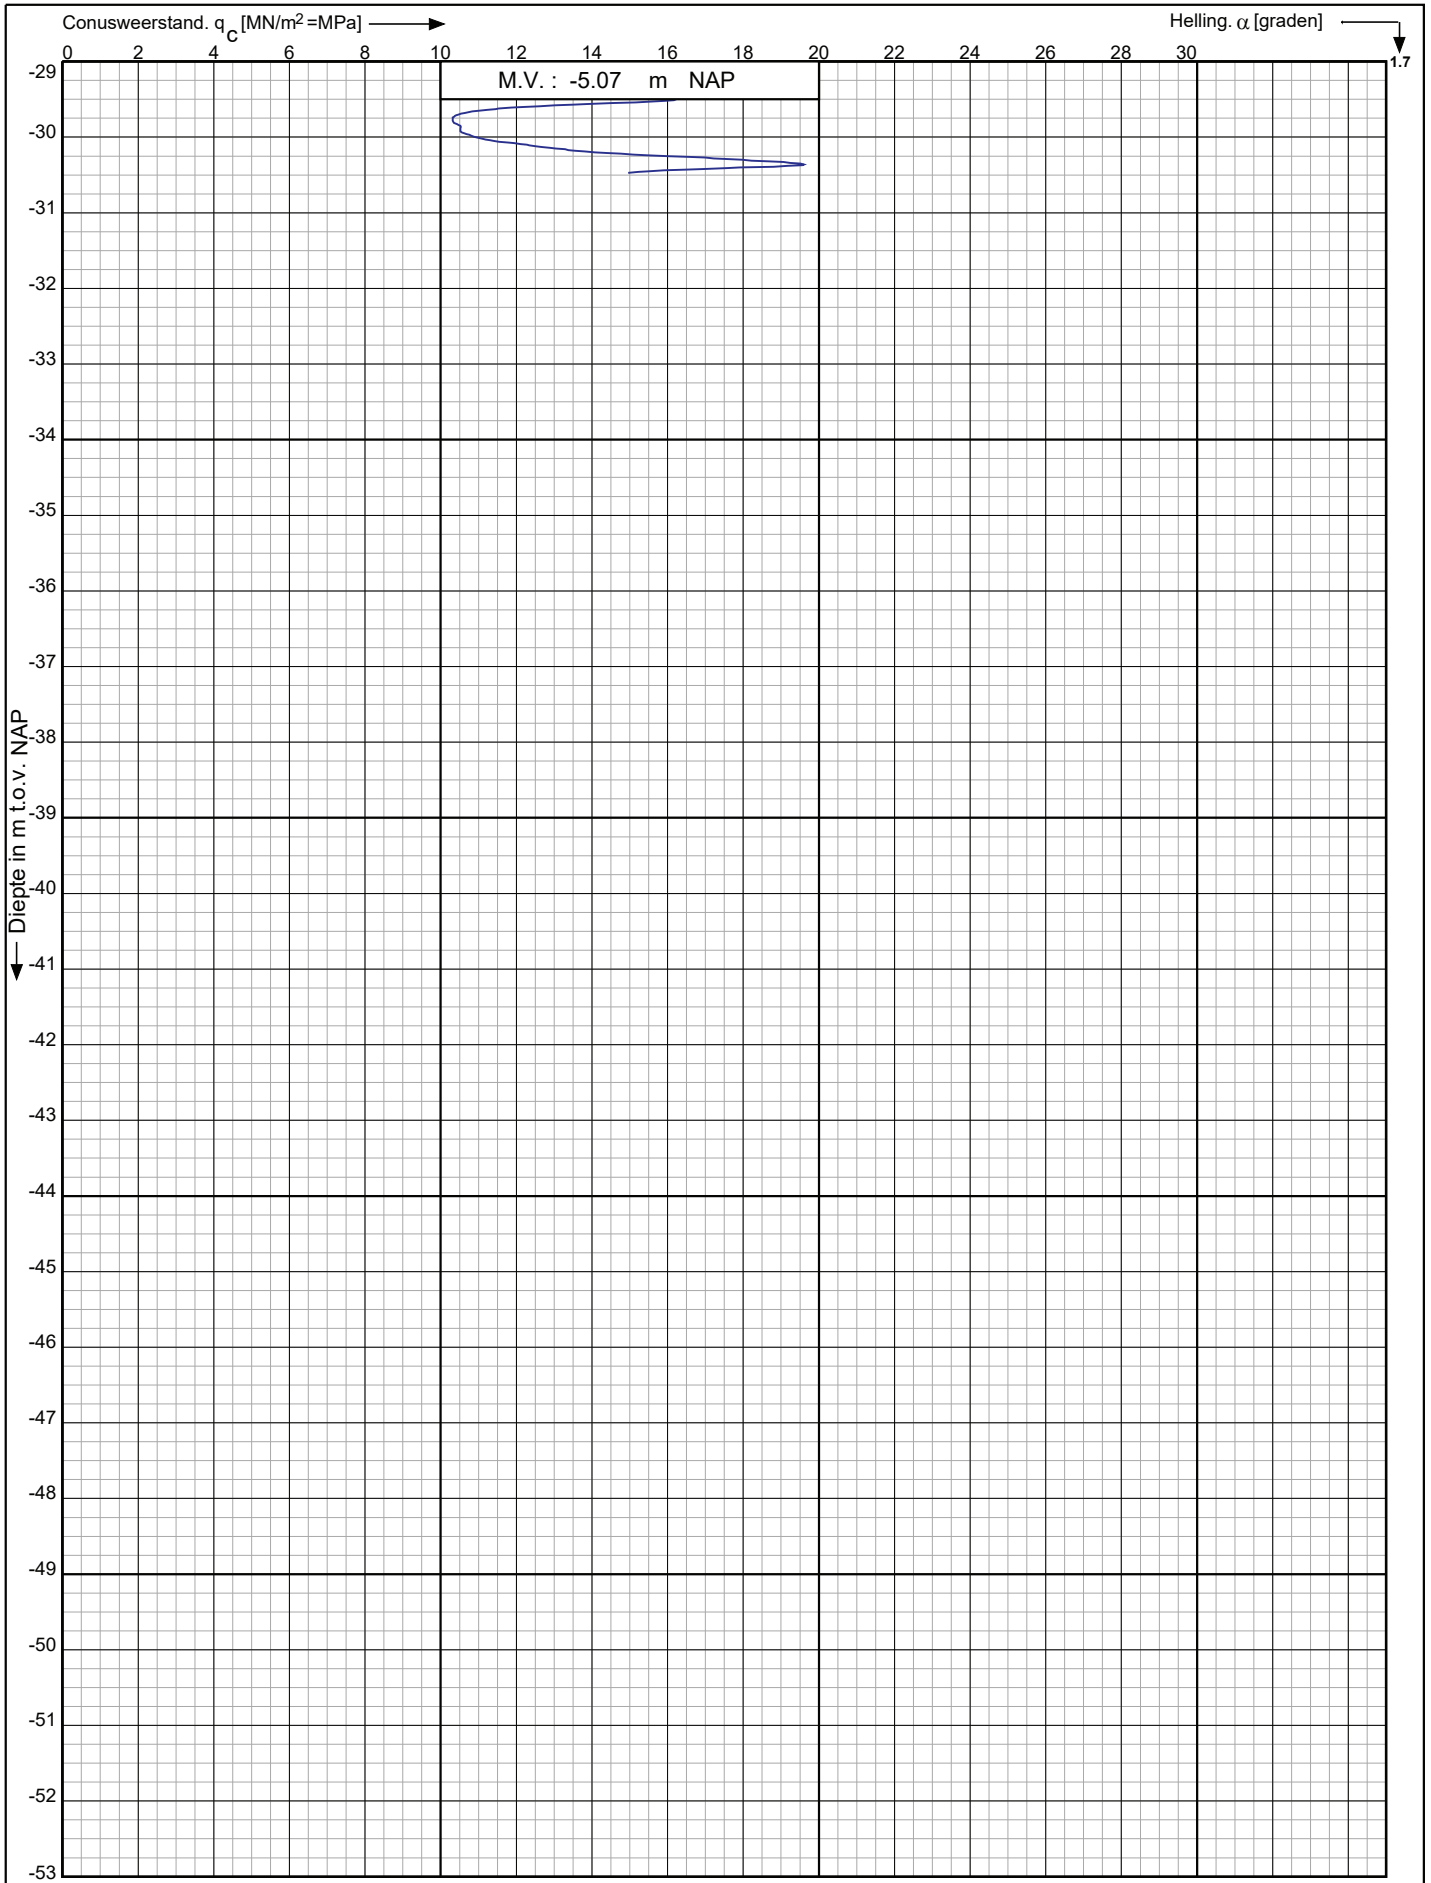

Nieuwbouw woningen in plan Wilderszijde te
Bergschenhoek

Opdr. nr. : 2020-0529

Datum uitv. : 7-5-2020


Sond. nr. : 73

RD-coördinaten : X = 92421.05 Y = 443904.42



0522 - 260 084

Sondering volgens norm NEN-EN-ISO 22476-1 klasse 3
Conustype: cilindrisch elektrisch S15CFII
Conusserienummer: S18570

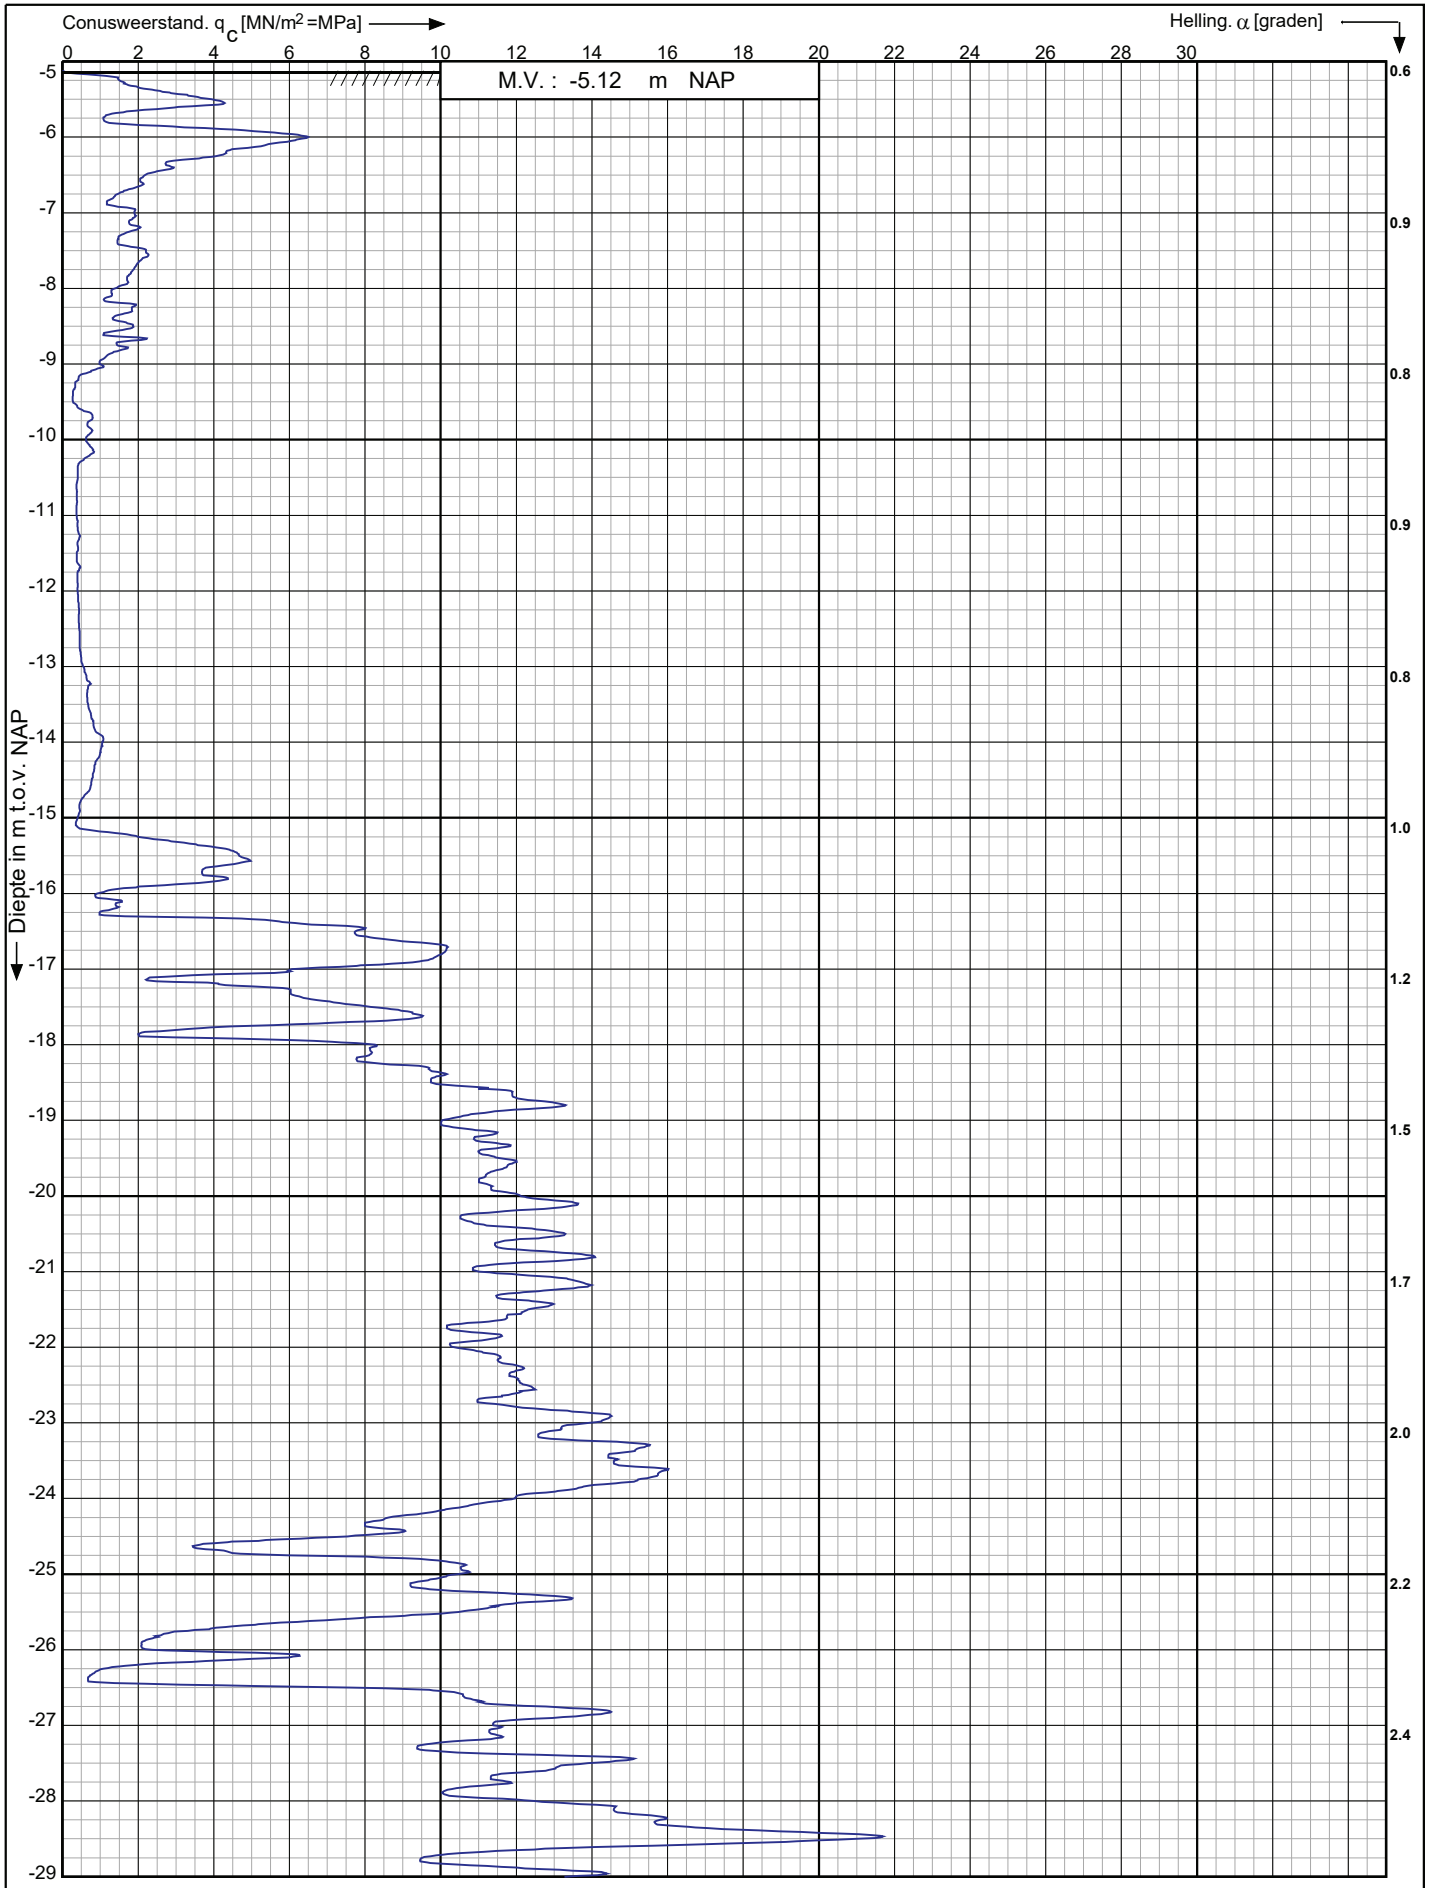

Nieuwbouw woningen in plan Wilderszijde te Bergschenhoek

Opdr. nr. : 2020-0529
Datum uitv. : 7-5-2020
Sond. nr. : 74


RD-coördinaten : X = 92436.93 Y = 443904.78



Conusserienummer: S18570

Conustype: cilindrisch elektrisch S15CFII

Sondering volgens norm NEN-EN-ISO 22476-1 klasse 3

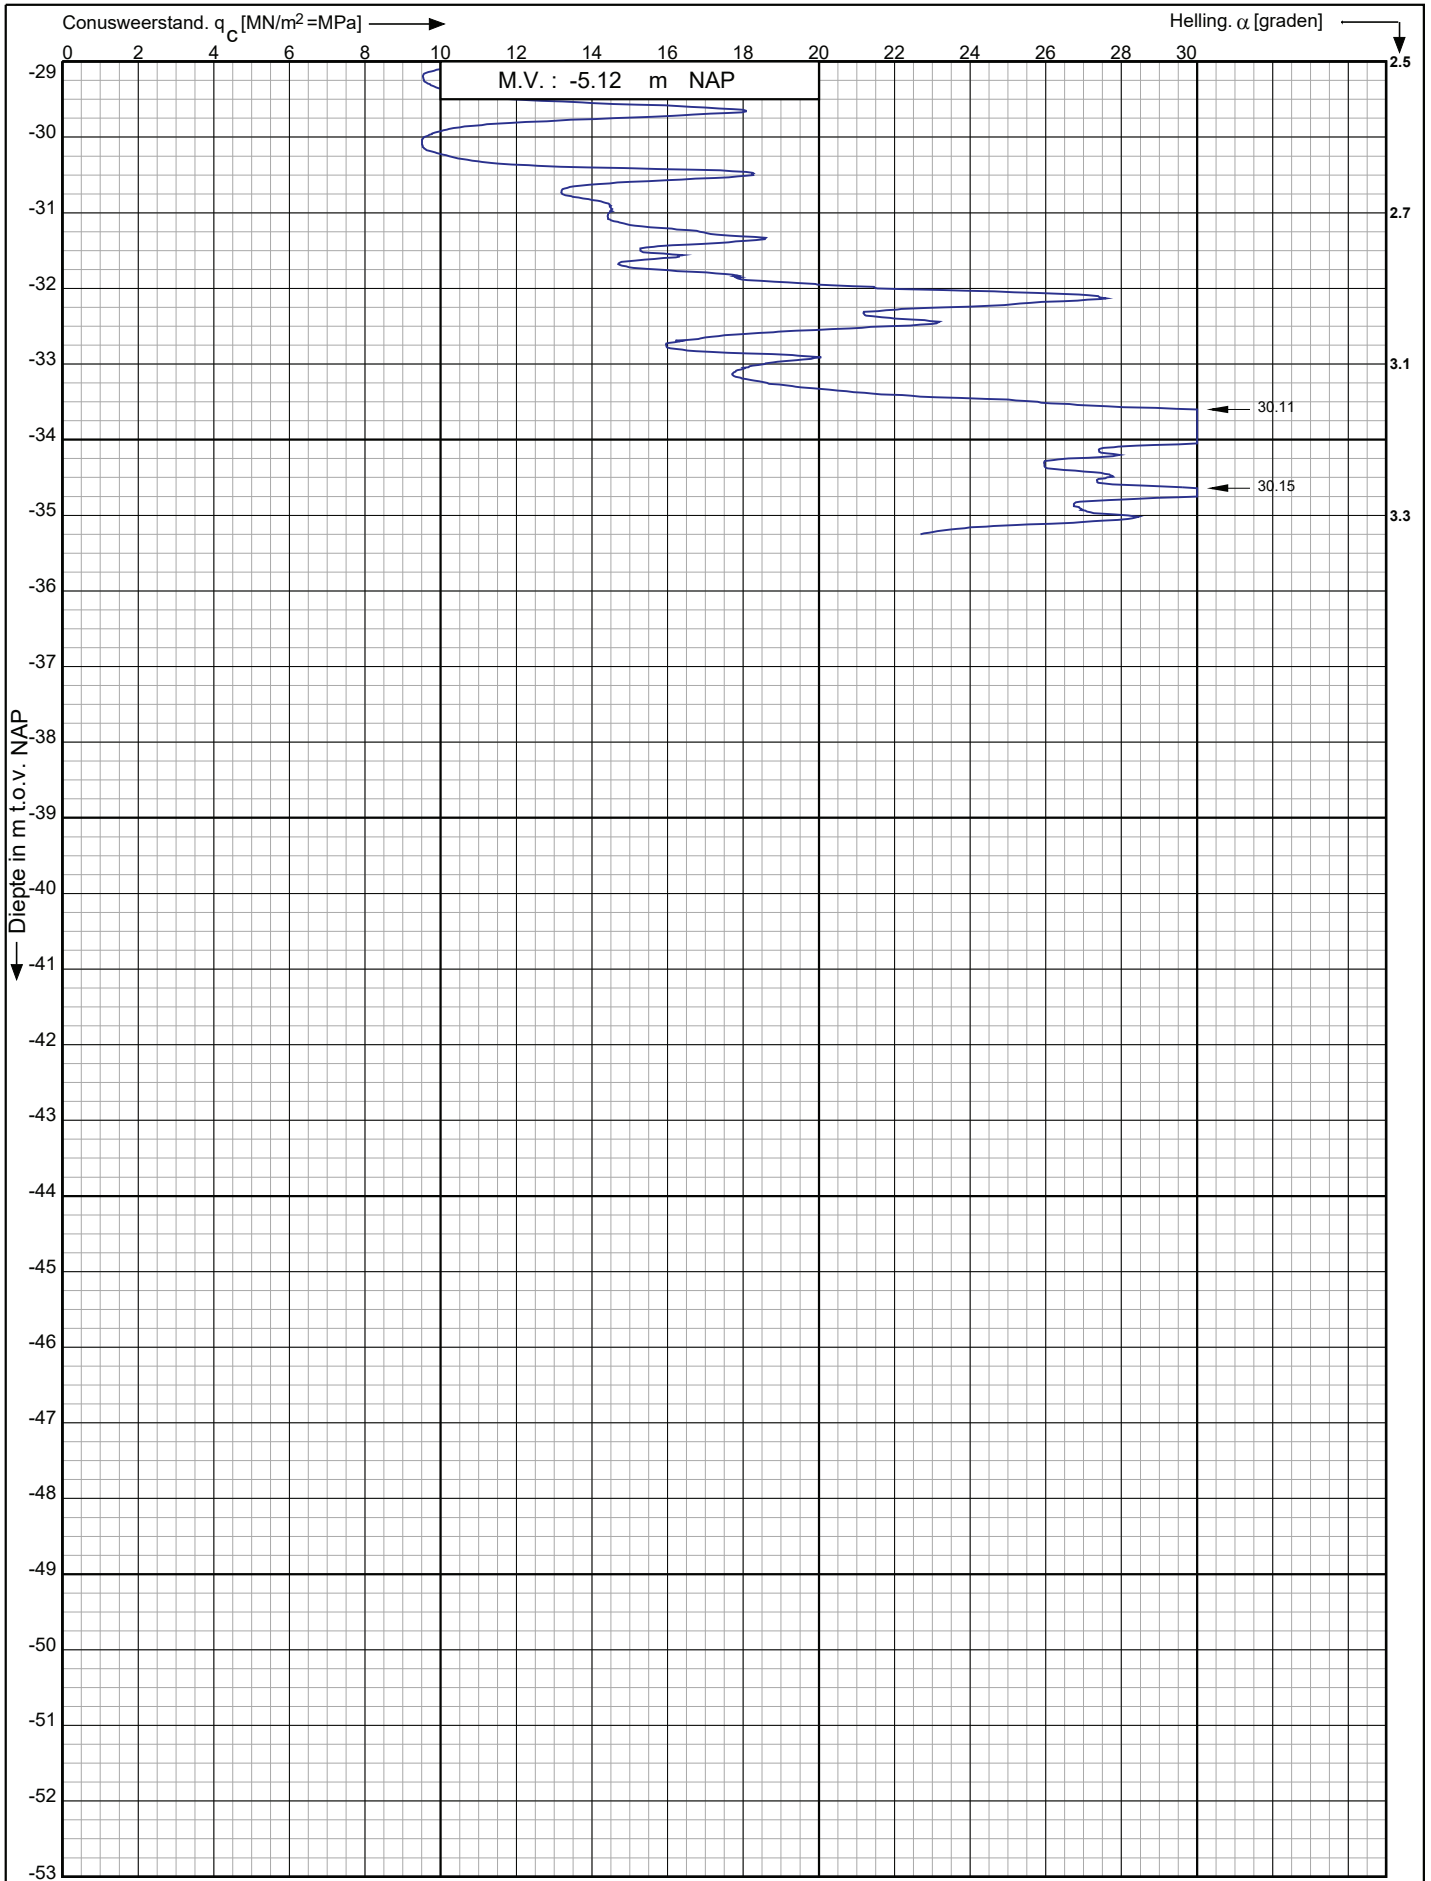

Nieuwbouw woningen in plan Wilderszijde te Bergschenhoek

Opdr. nr. : 2020-0529

Datum uitv. : 7-5-2020


Sond. nr. : 74

RD-coördinaten : X = 92436.93 Y = 443904.78



0522 - 260 084

Conusserienummer: S18570
 Conustype: cilindrisch elektrisch S15CFII
 Sondering volgens norm NEN-EN-ISO 22476-1 klasse 3

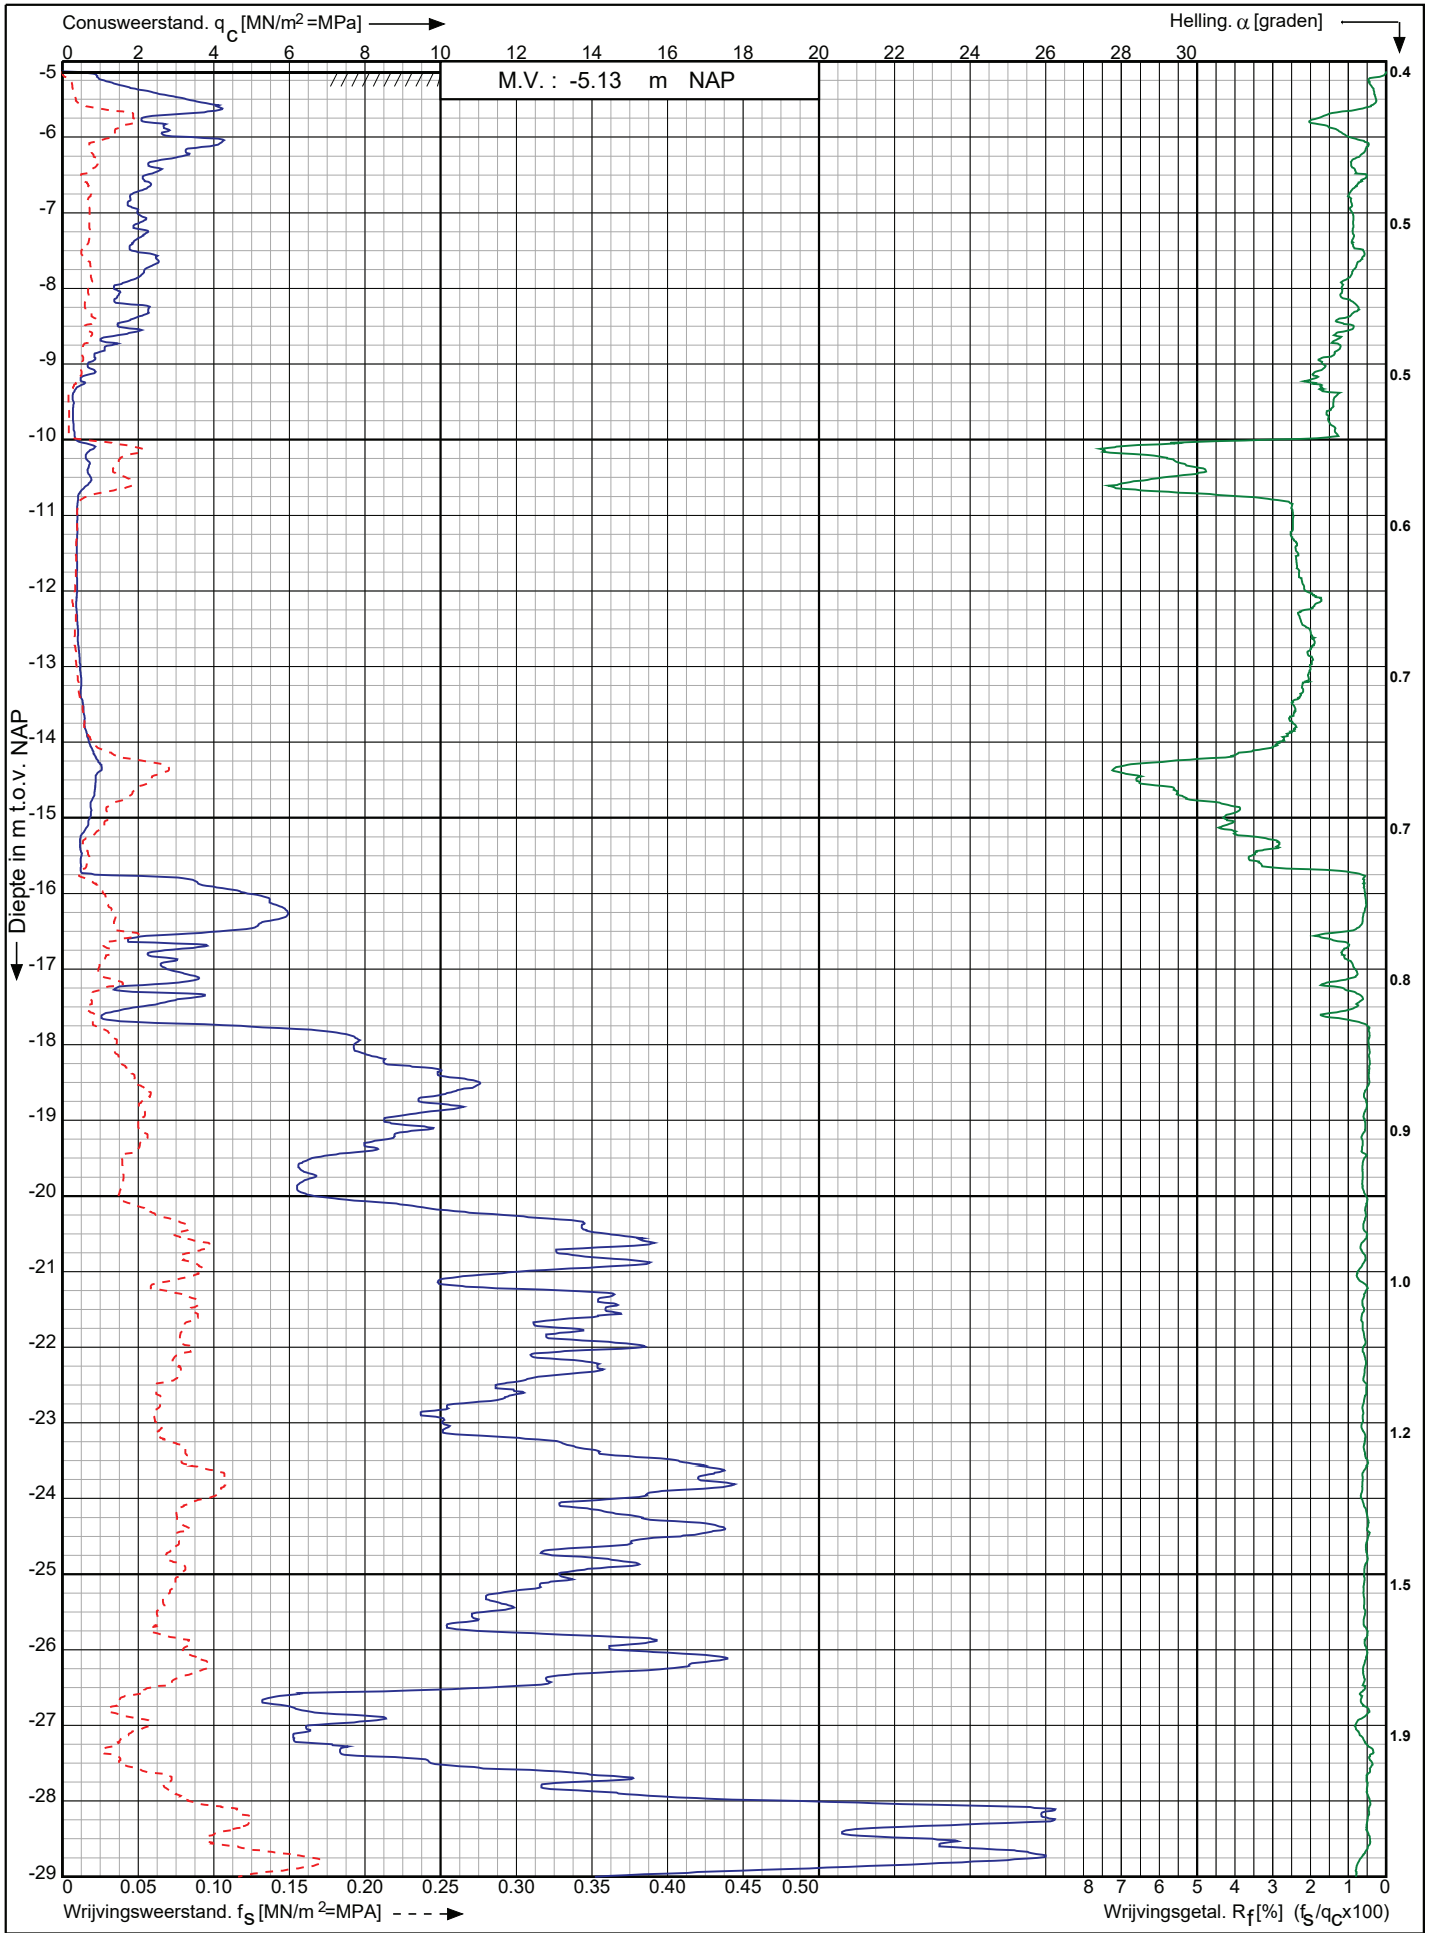


Nieuwbouw woningen in plan Wilderszijde te Bergschenhoek	Opdr. nr. : 2020-0529	 Koops grondmechanica 0522 - 260 084
	Datum uitv. : 7-5-2020	
	Sond. nr. : 100	
RD-coördinaten : X = 92441.96 Y = 443919.58		

Conusserienummer: S18570

Conustype: cilindrisch elektrisch S15CFII

Sondering volgens norm NEN-EN-ISO 22476-1 klasse 3

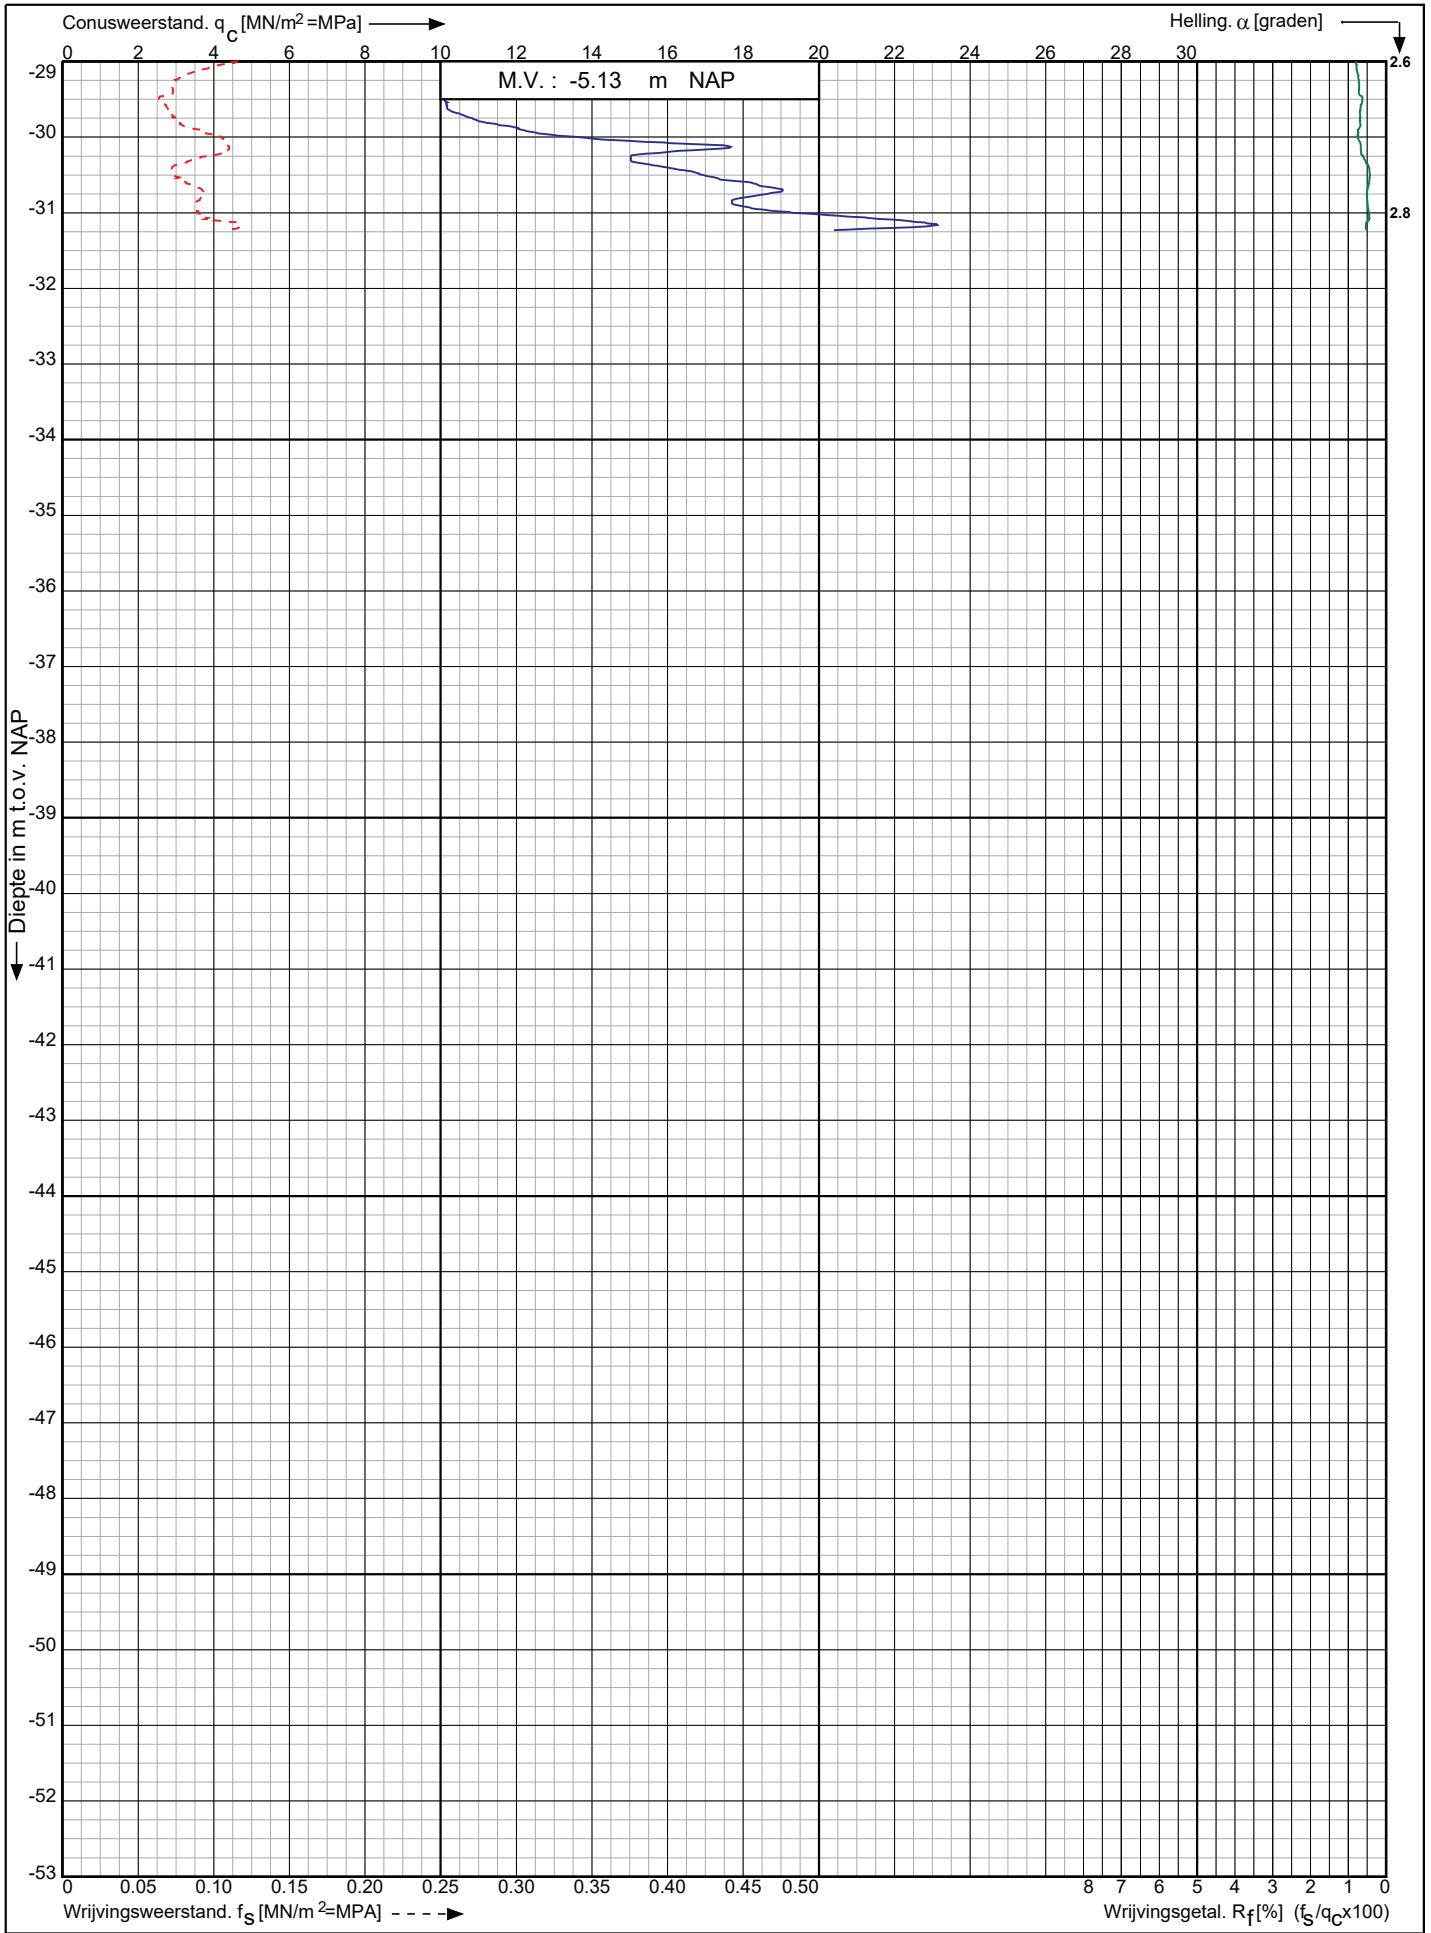

Nieuwbouw woningen in plan Wilderszijde te
Bergschenhoek

Opdr. nr. : 2020-0529

Datum uitv. : 7-5-2020


Sond. nr. : 100



0522 - 260 084

RD-coördinaten : X = 92441.96 Y = 443919.58

Sondering volgens norm NEN-EN-ISO 22476-1 klasse 3
Conustype: cilindrisch elektrisch S15CFII
Conusserienummer: S18570

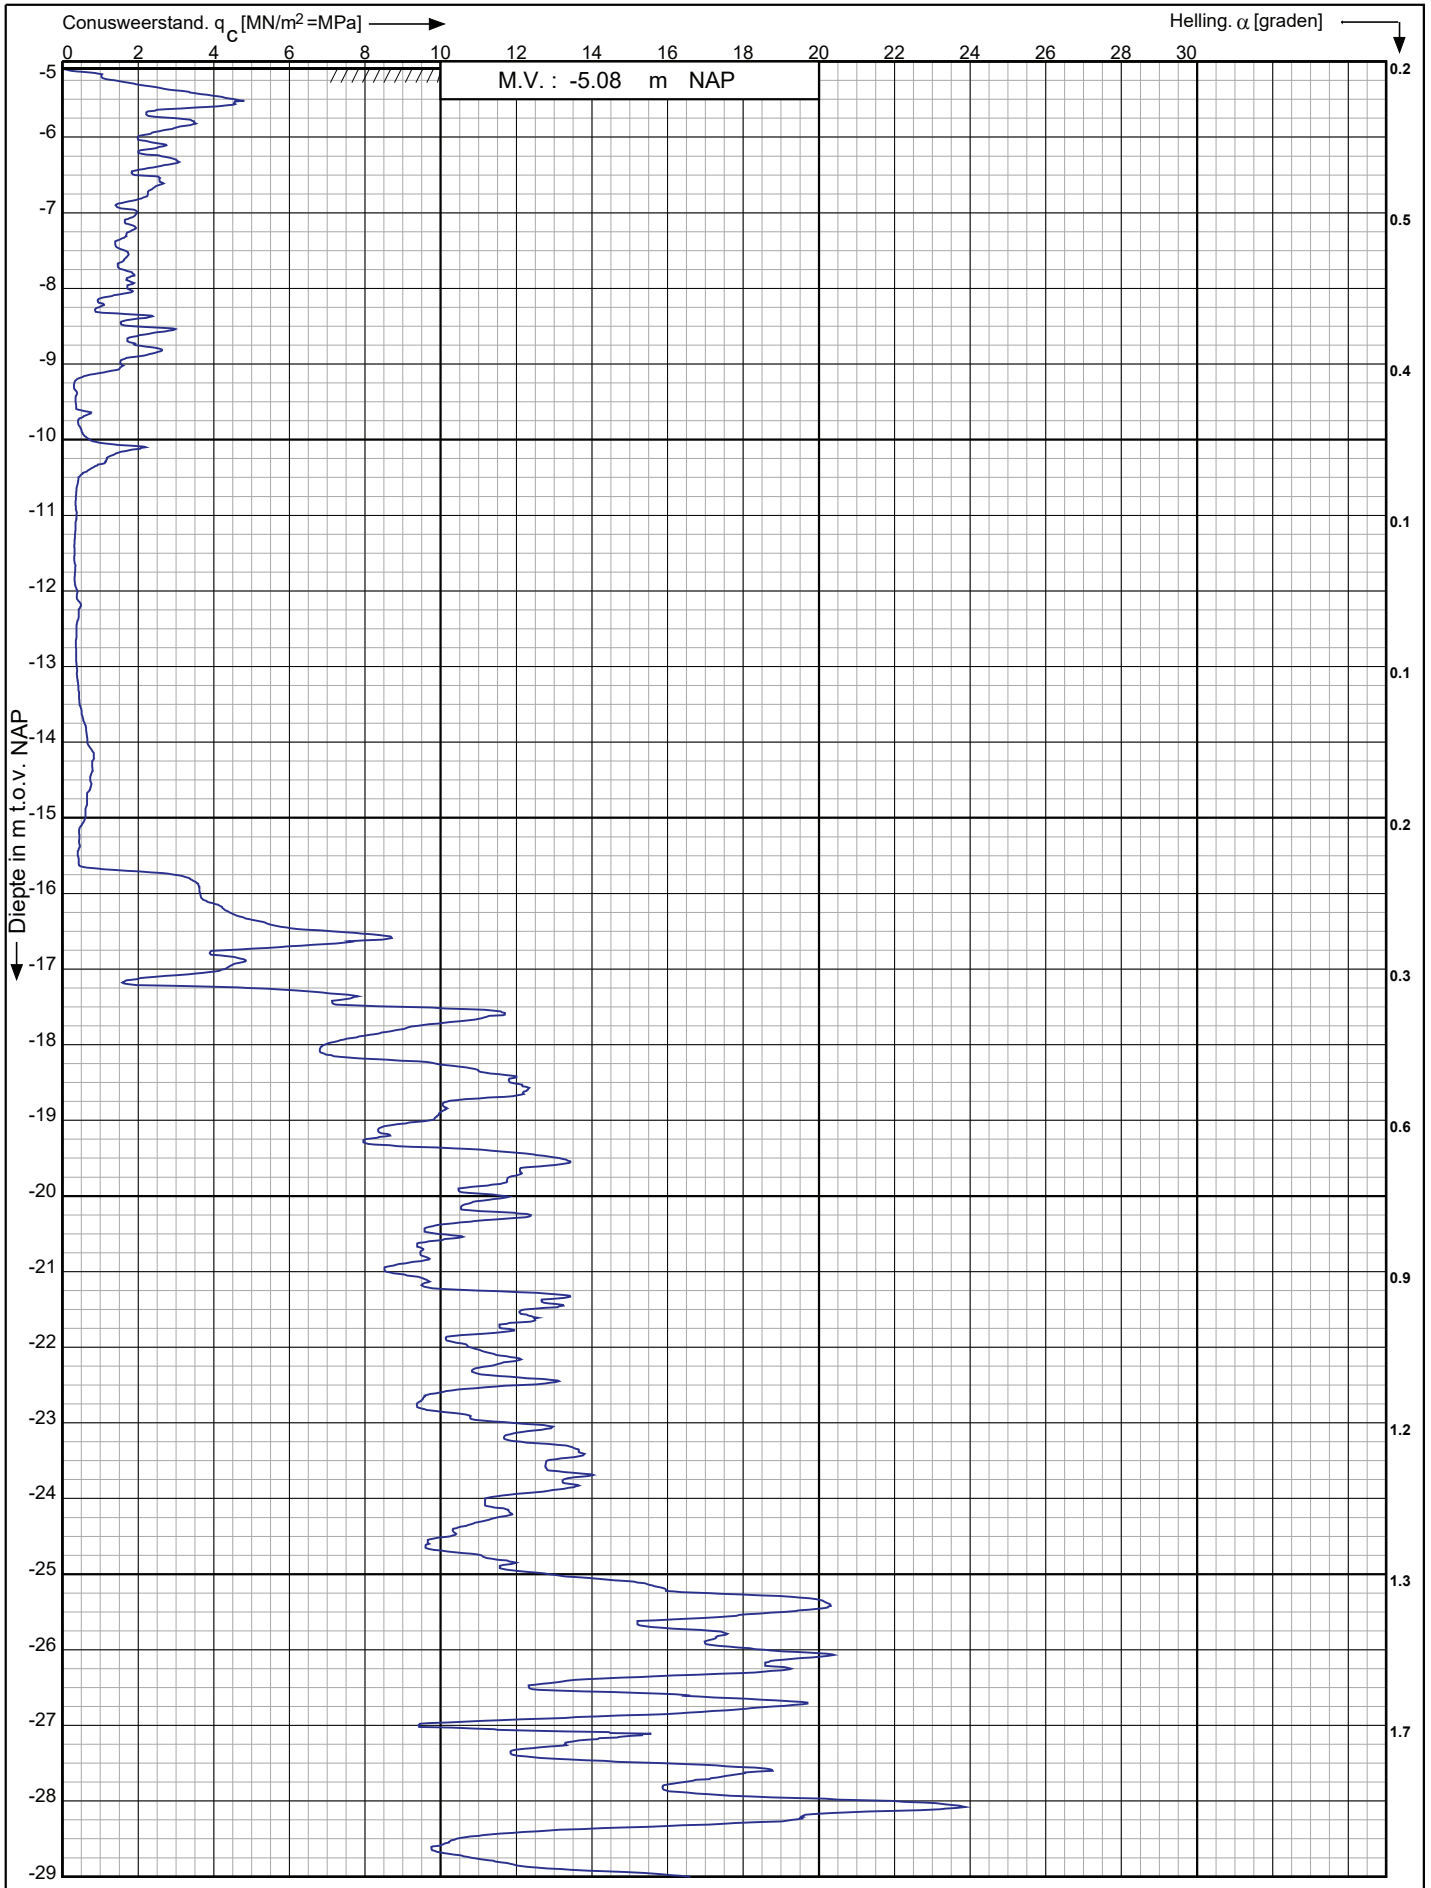

Nieuwbouw woningen in plan Wilderszijde te Bergschenhoek

Opdr. nr. : 2020-0529
Datum uitv. : 7-5-2020
Sond. nr. : 101


RD-coördinaten : X = 92460.44 Y = 443919.21



Conusserienummer: S18570

Conustype: cilindrisch elektrisch S15CFII

Sondering volgens norm NEN-EN-ISO 22476-1 klasse 3

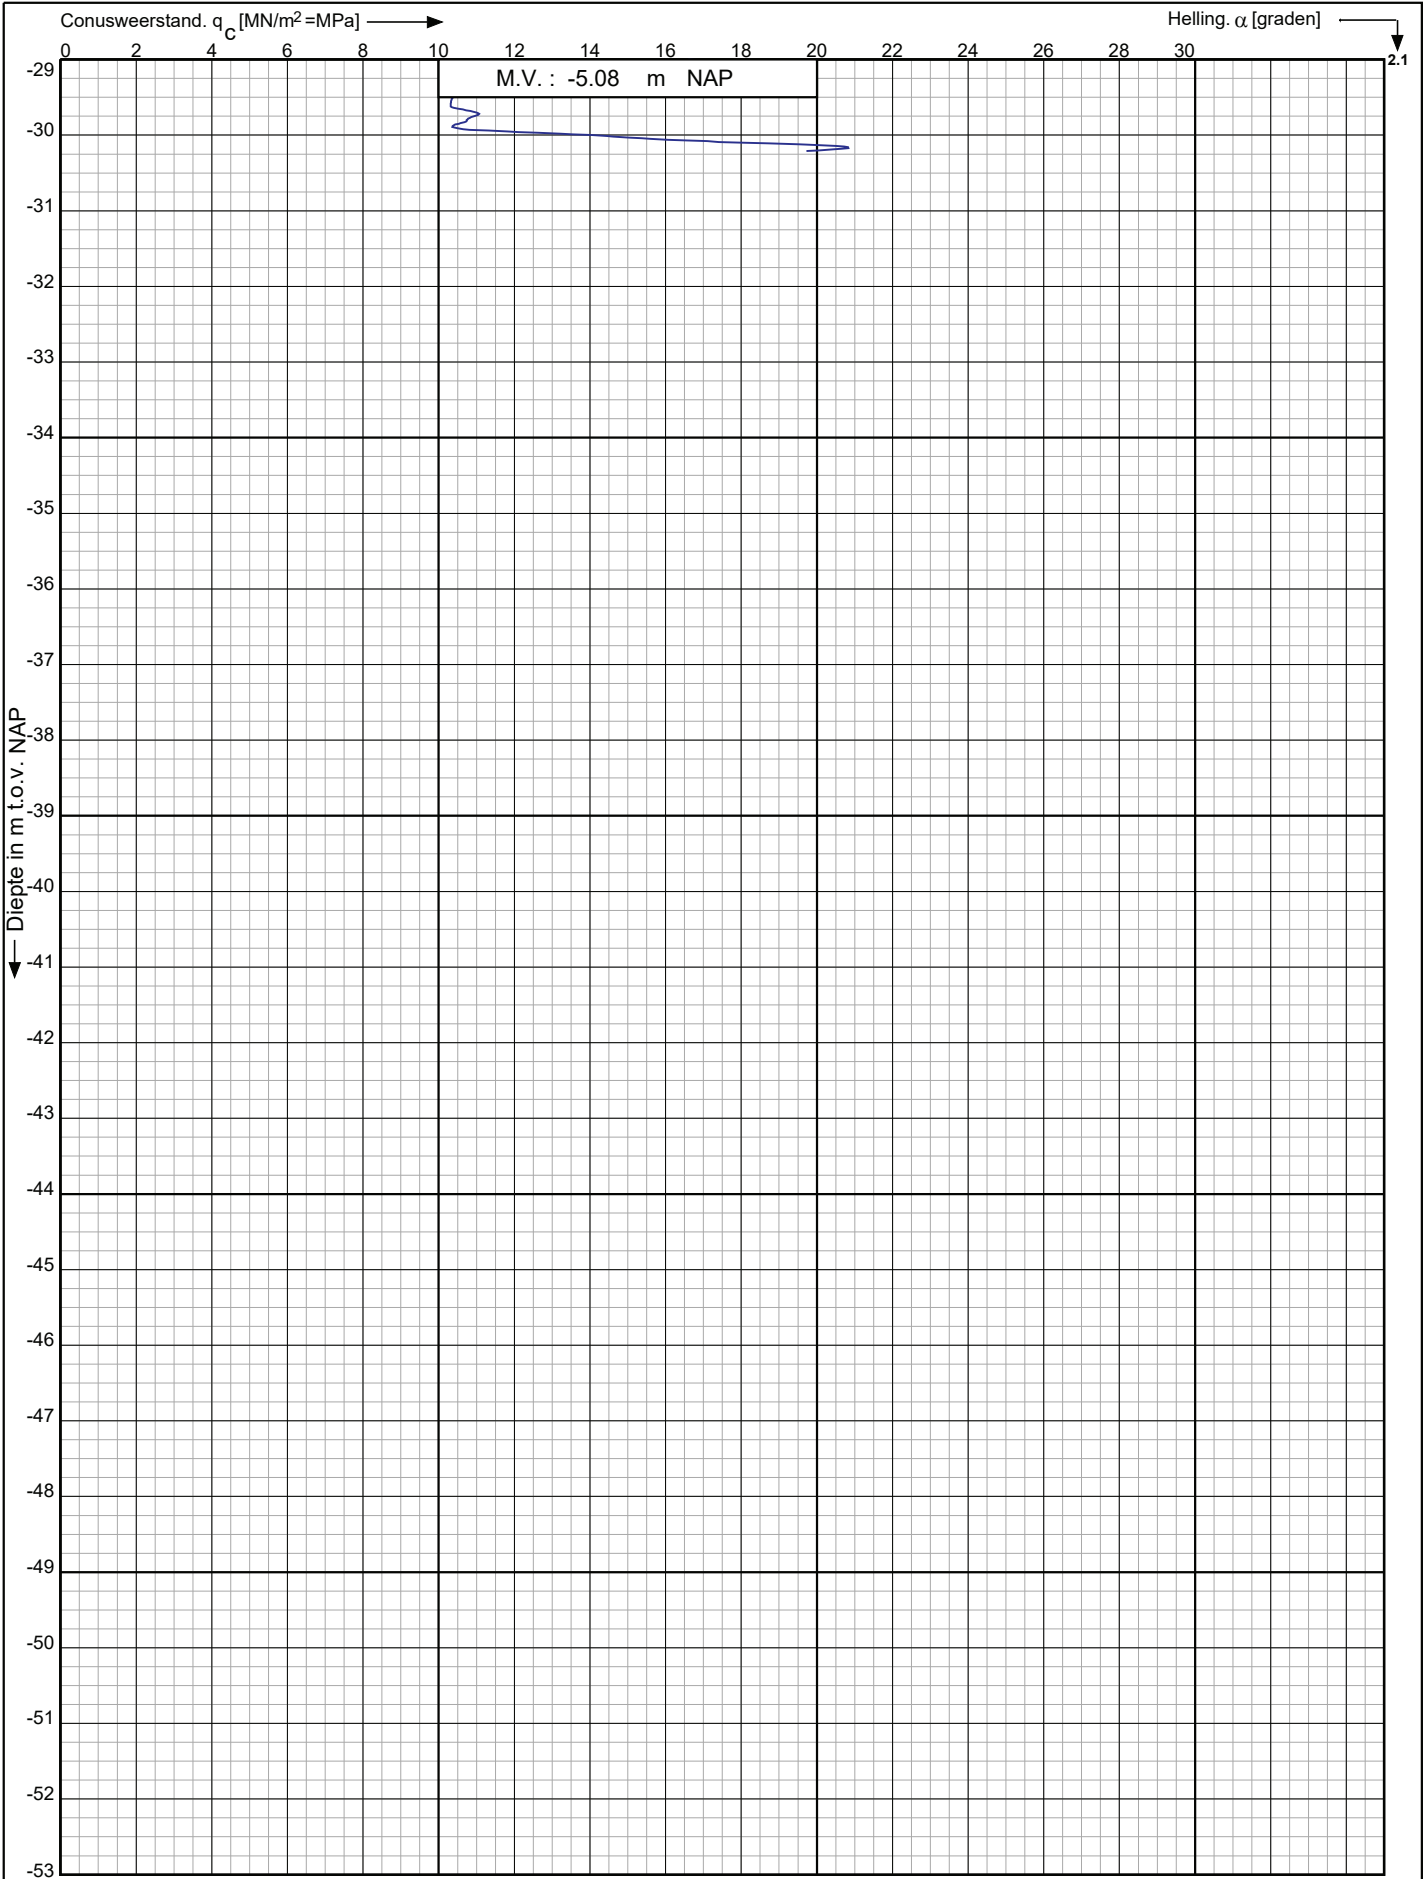

Nieuwbouw woningen in plan Wilderszijde te Bergschenhoek

Opdr. nr. : 2020-0529

Datum uitv. : 7-5-2020


Sond. nr. : 101


RD-coördinaten : X = 92460.44 Y = 443919.21



0522 - 260 084

Sondering volgens norm NEN-EN-ISO 22476-1 klasse 3
Conustype: cilindrisch elektrisch S15CFII
Conusserienummer: S18570

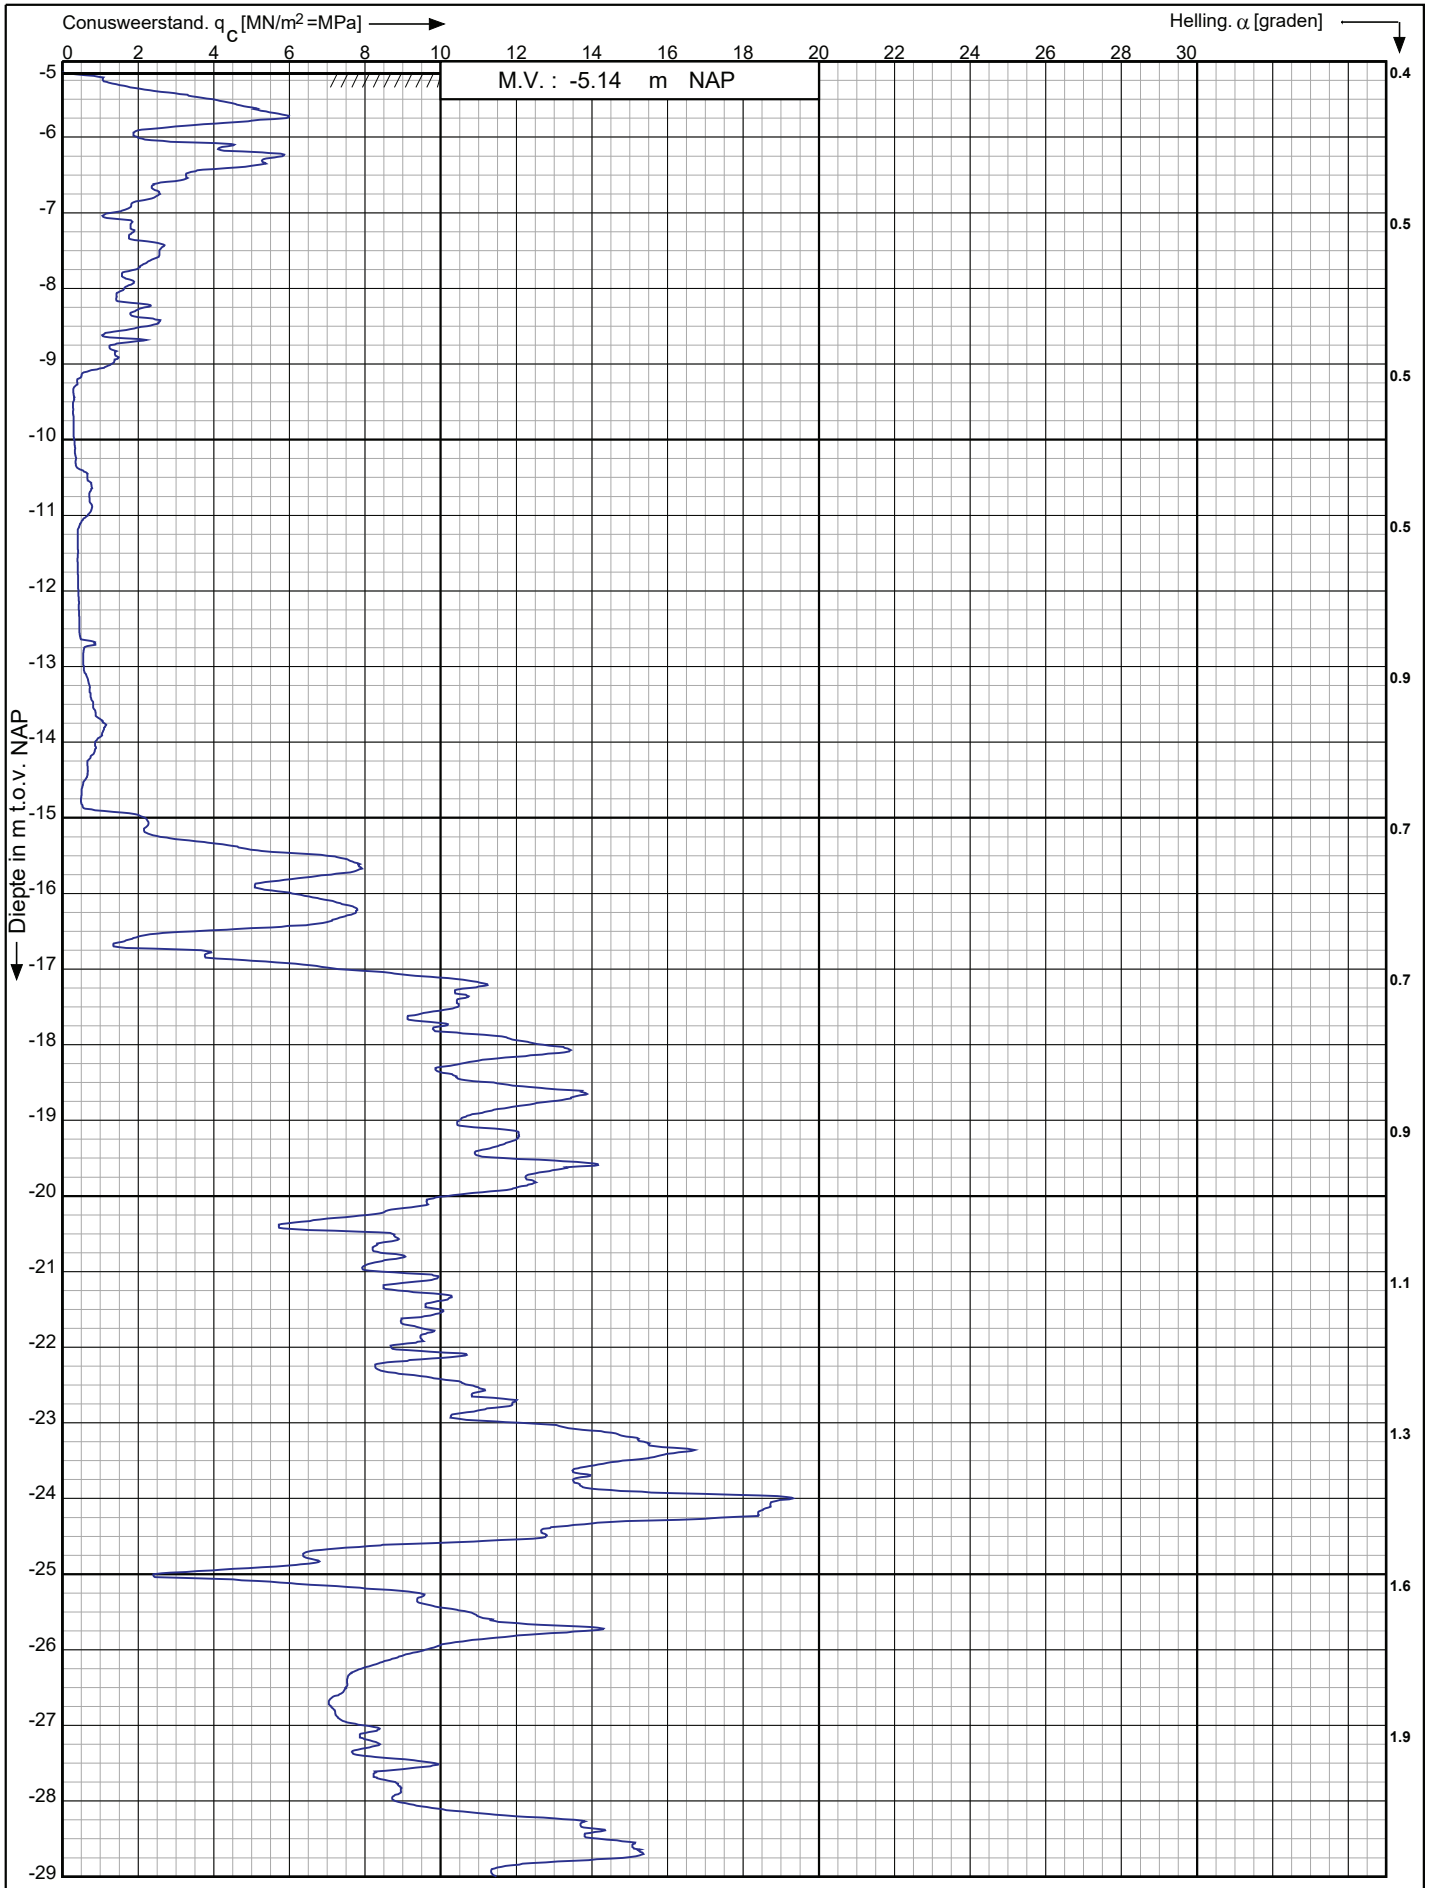


Nieuwbouw woningen in plan Wilderszijde te Bergschenhoek	Opdr. nr. : 2020-0529	 0522 - 260 084
	Datum uitv. : 7-5-2020	
	Sond. nr. : 102	
RD-coördinaten : X = 92462.54 Y = 443937.11		

Conusserienummer: S18570

Conustype: cilindrisch elektrisch S15CFII

Sondering volgens norm NEN-EN-ISO 22476-1 klasse 3

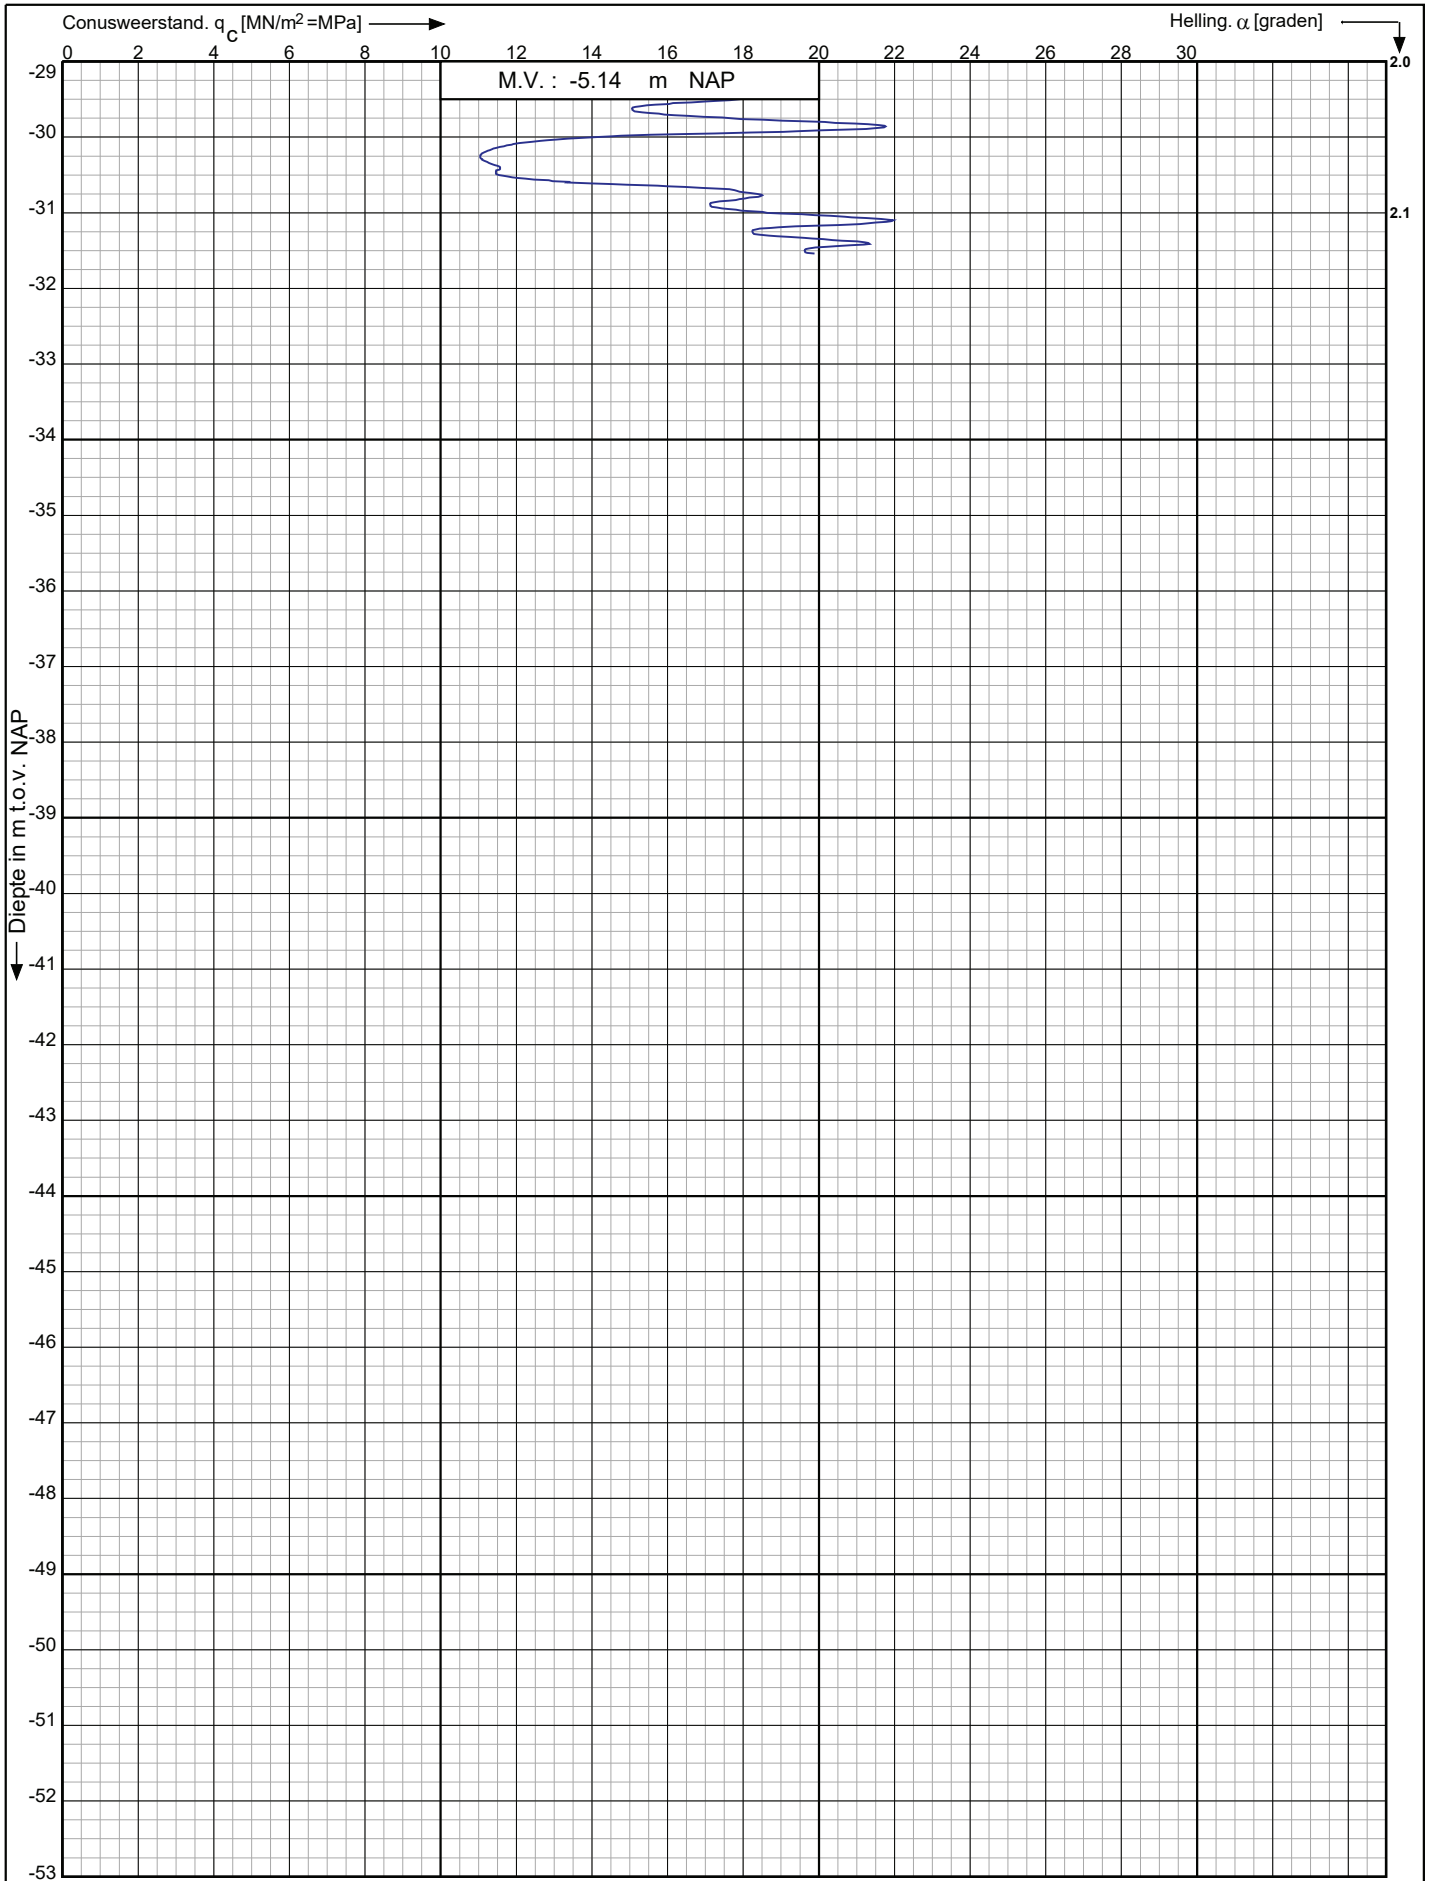

Nieuwbouw woningen in plan Wilderszijde te
Bergschenhoek

RD-coördinaten : X = 92462.54 Y = 443937.11

Opdr. nr. : 2020-0529


Datum uitv. : 7-5-2020

Sond. nr. : 102



0522 - 260 084

Sondering volgens norm NEN-EN-ISO 22476-1 klasse 3
Conustype: cilindrisch elektrisch S15CFII
Conusserienummer: S18570

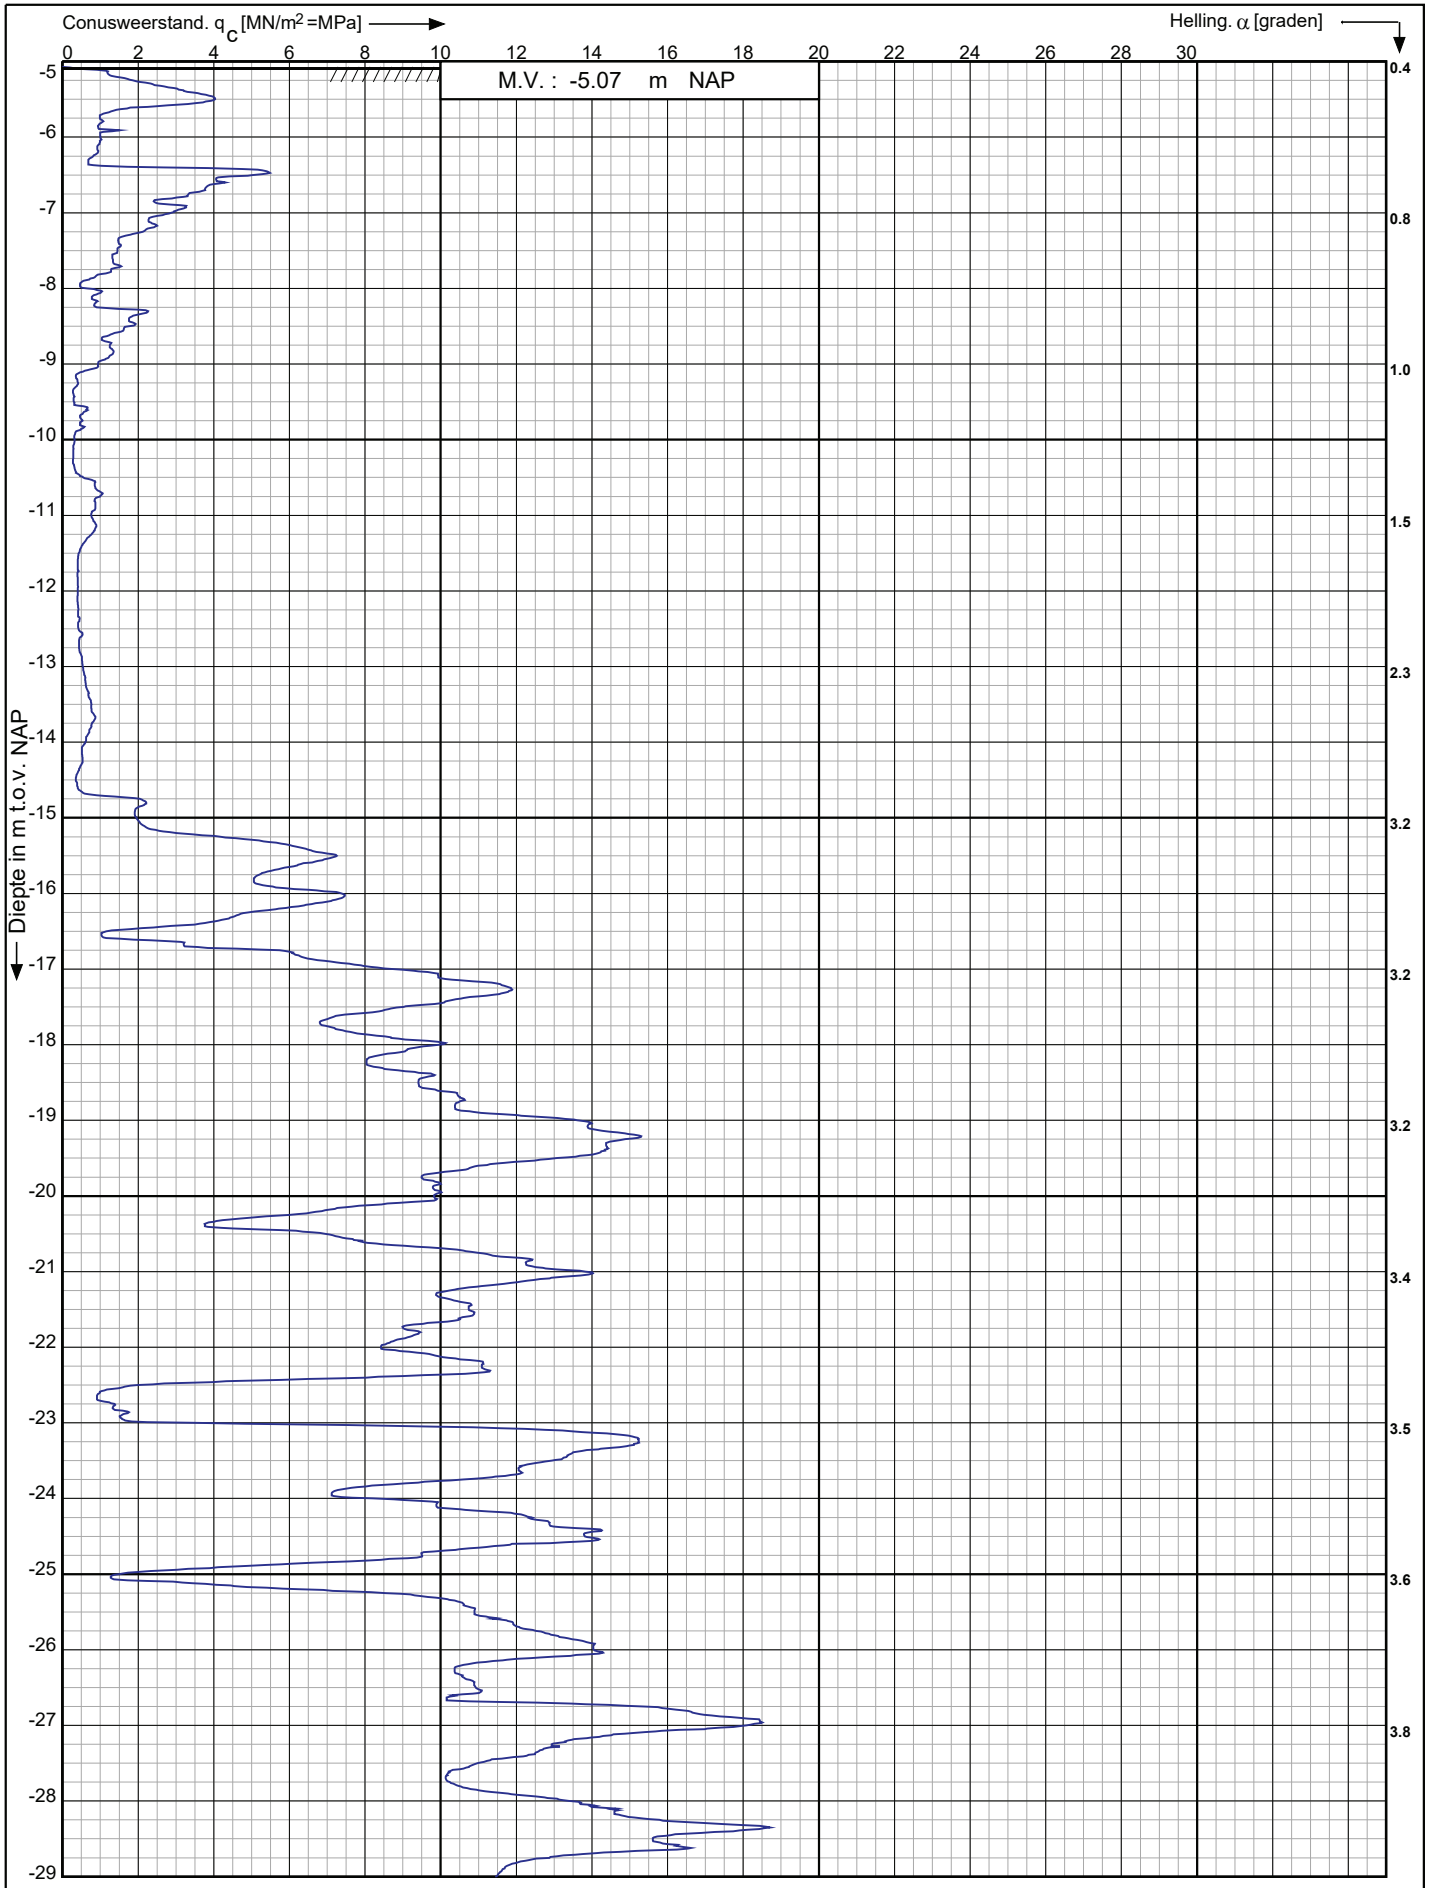

Nieuwbouw woningen in plan Wilderszijde te
Bergschenhoek

Opdr. nr. : 2020-0529
Datum uitv. : 7-5-2020
Sond. nr. : 103

RD-coördinaten : X = 92476.04 Y = 443937.75




0522 - 260 084

Conusserienummer: S18570

Conustype: cilindrisch elektrisch S15CFII

Sondering volgens norm NEN-EN-ISO 22476-1 klasse 3

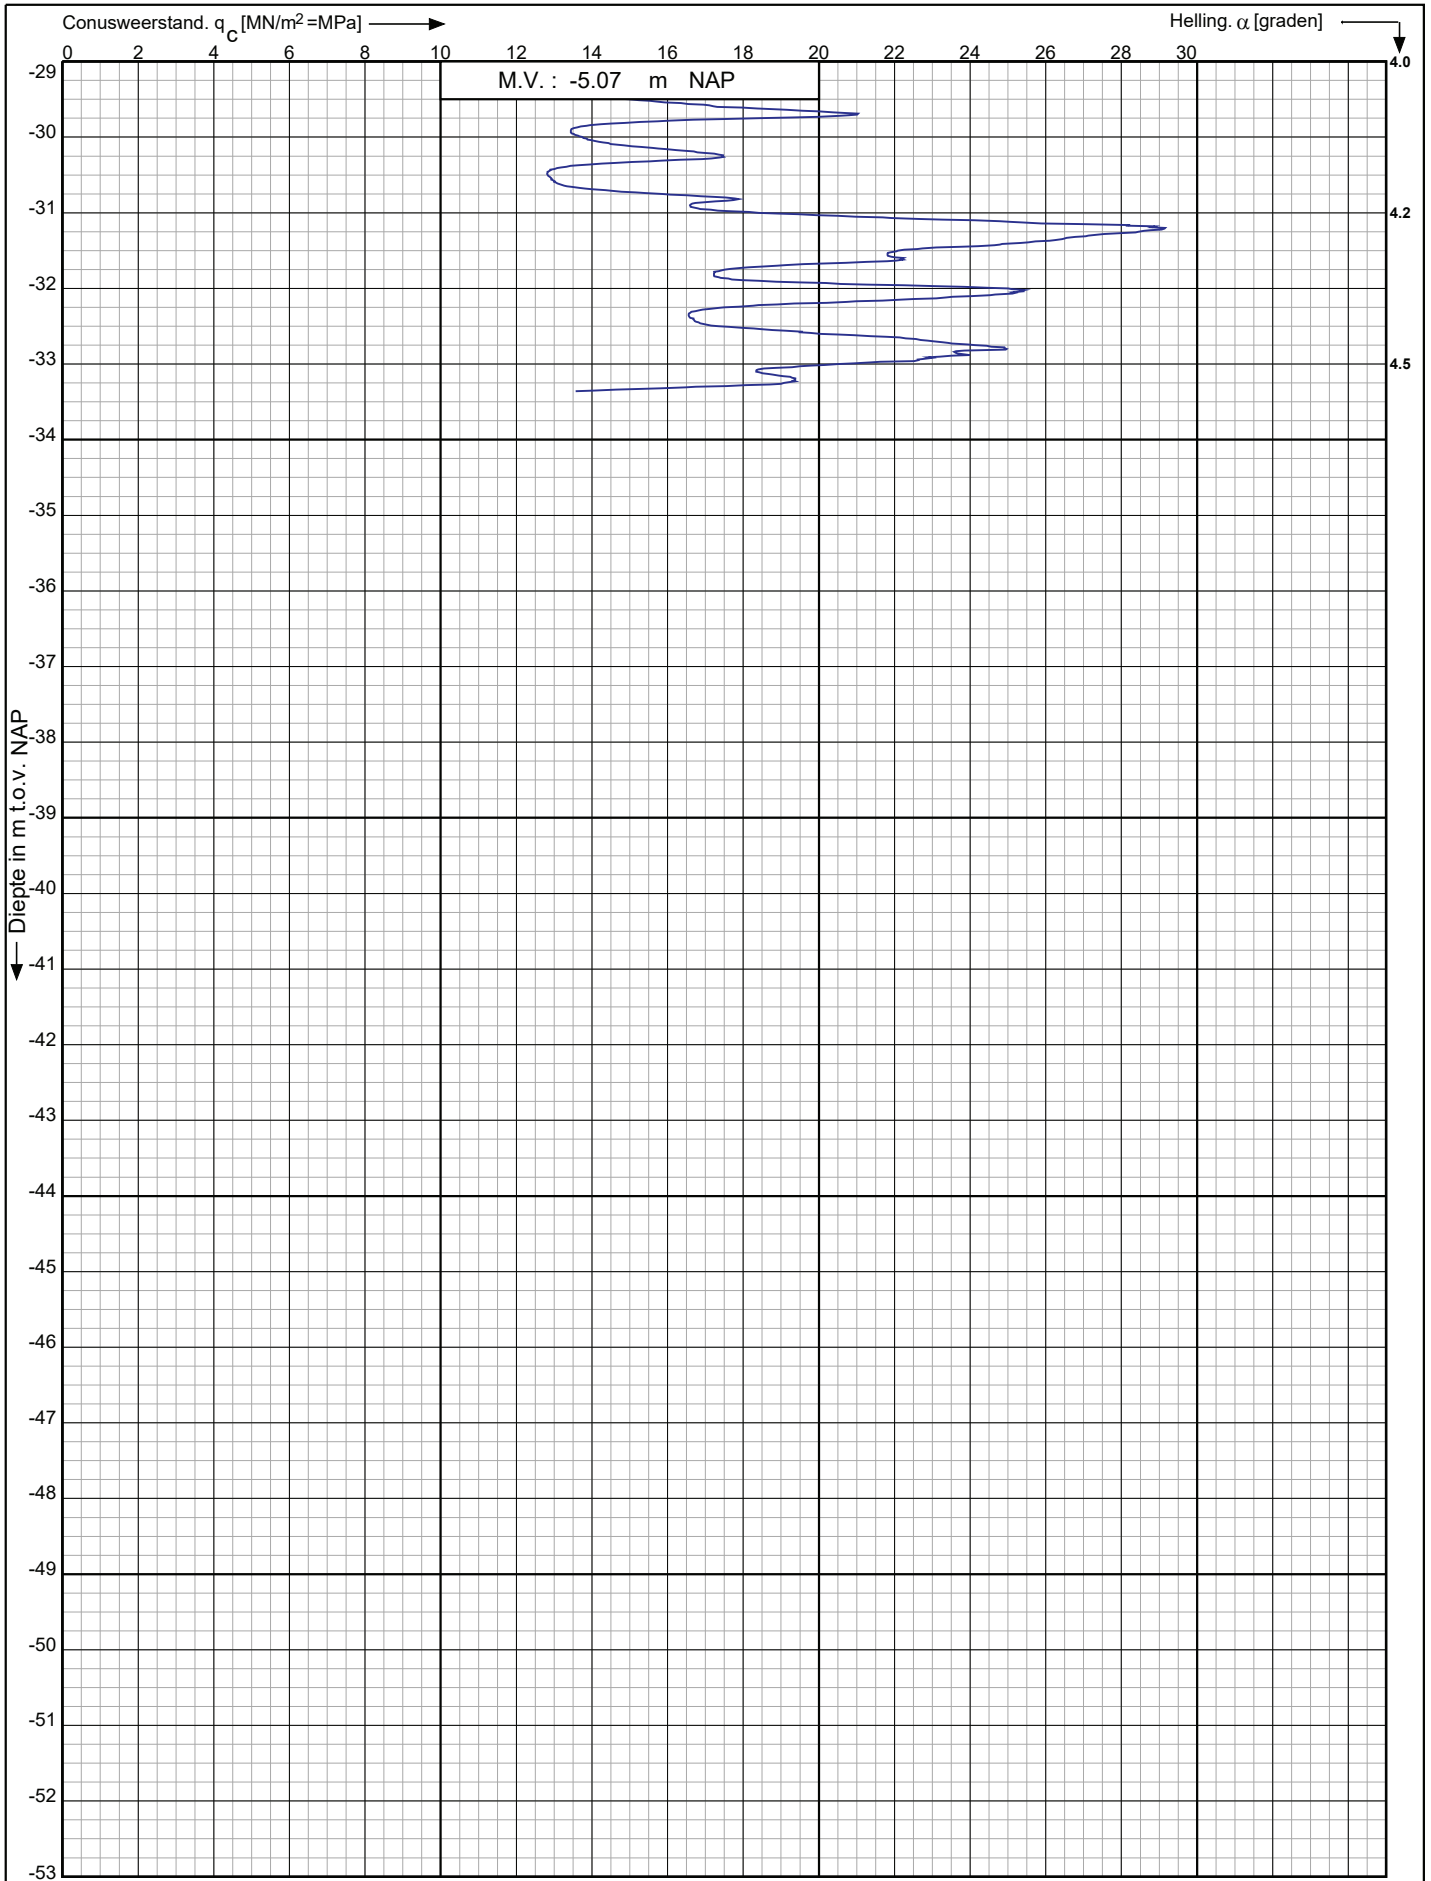

Nieuwbouw woningen in plan Wilderszijde te
Bergschenhoek

RD-coördinaten : X = 92476.04 Y = 443937.75

Opdr. nr. : 2020-0529


Datum uitv. : 7-5-2020

Sond. nr. : 103



0522 - 260 084

Sondering volgens norm NEN-EN-ISO 22476-1 klasse 3
Conustype: cilindrisch elektrisch S15CFII
Conusserienummer: S18571

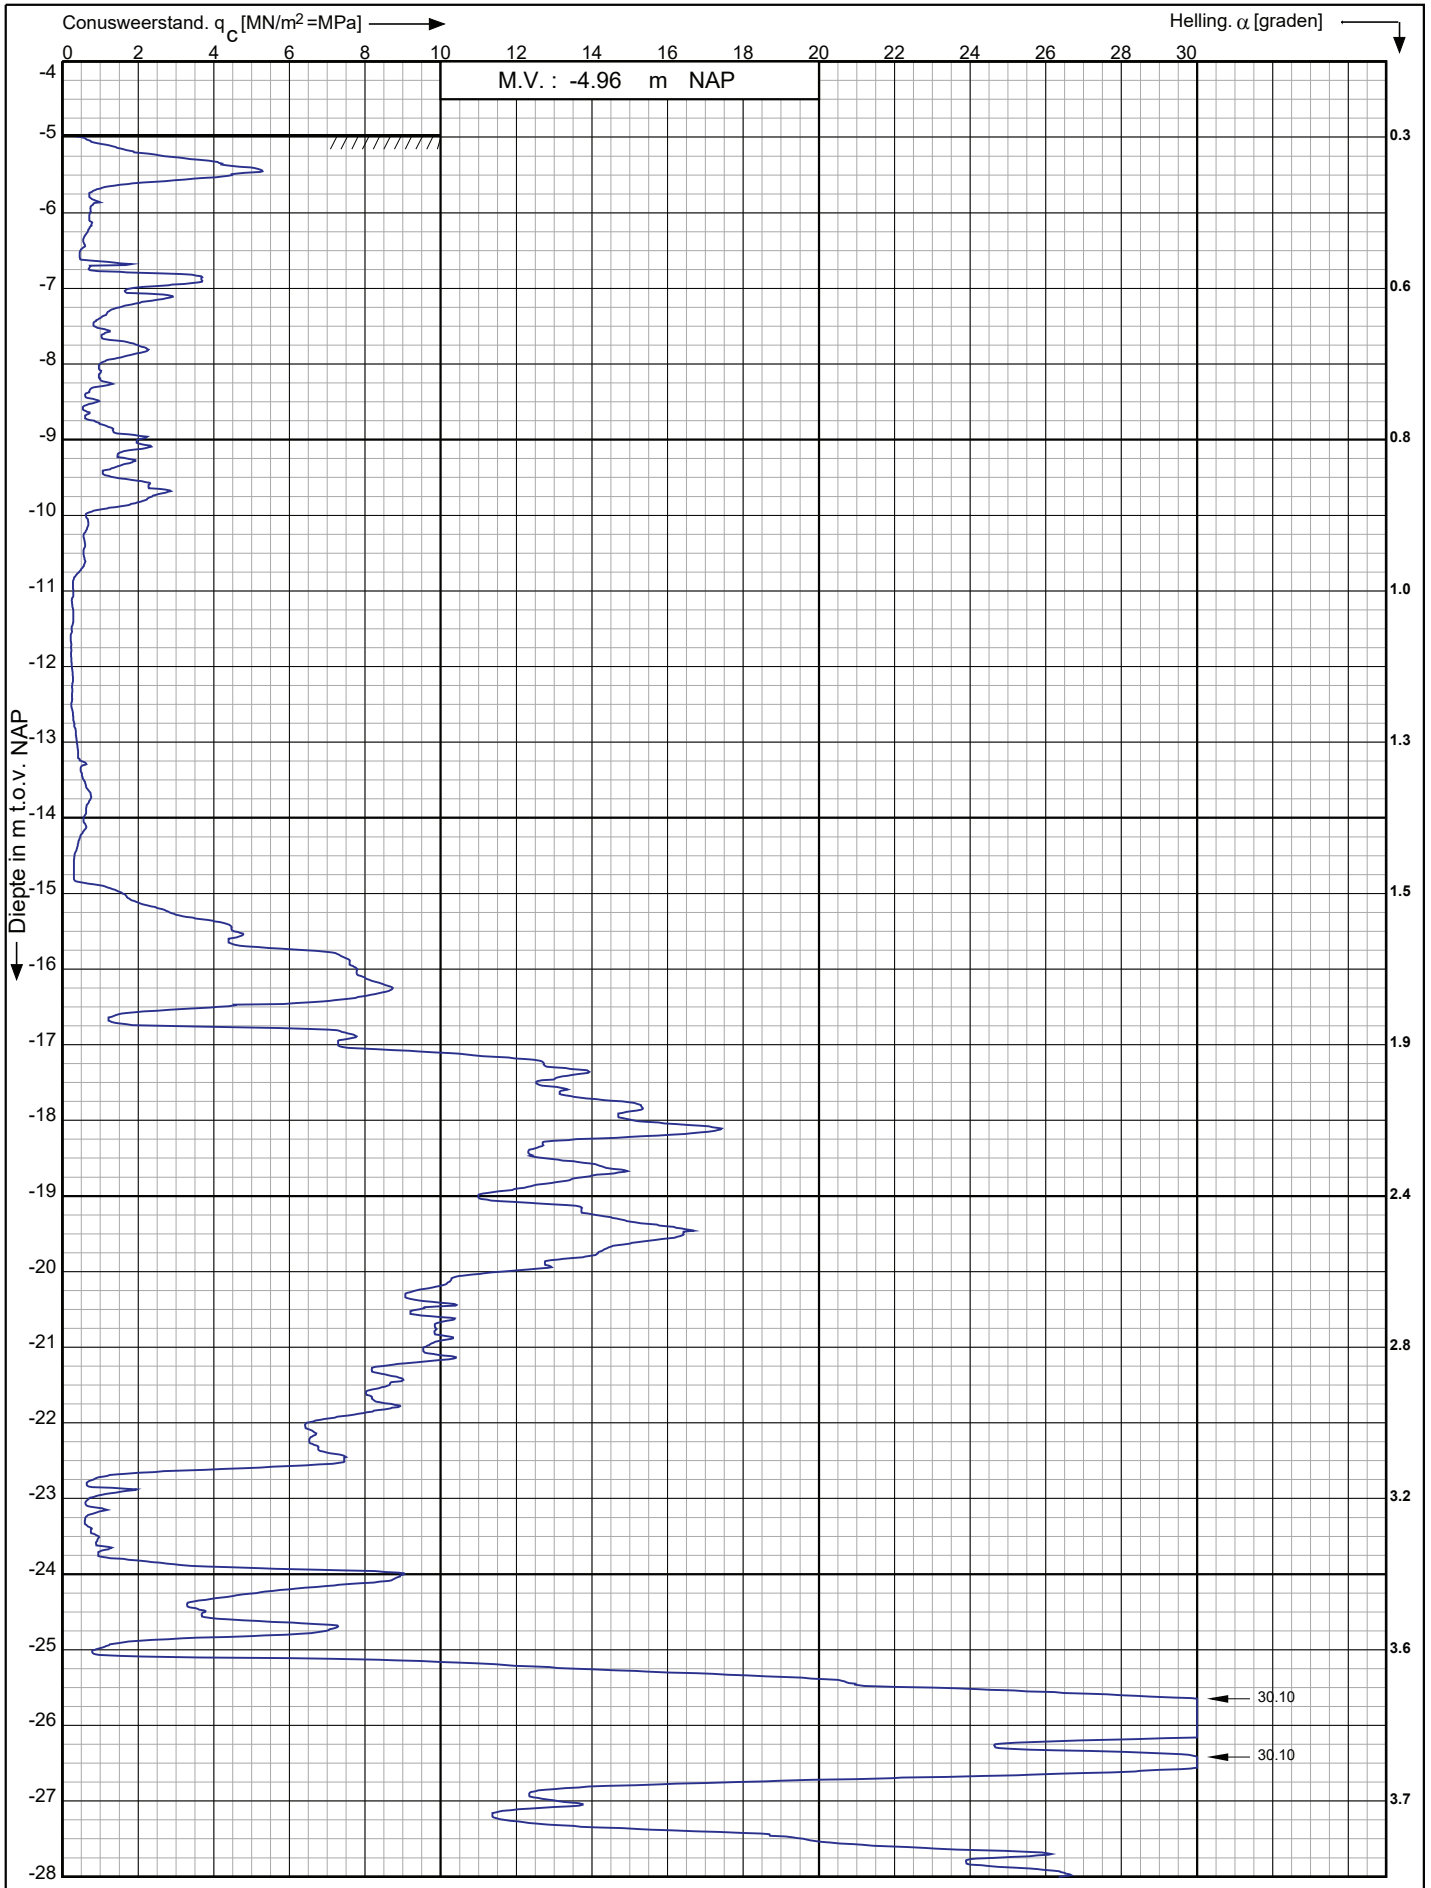

Nieuwbouw woningen in plan Wilderszijde te
Bergschenhoek

Opdr. nr. : 2020-0529
Datum uitv. : 7-5-2020
Sond. nr. : 104


RD-coördinaten : X = 92488.06 Y = 443928.91



Conusserienummer: S18571

Conustype: cilindrisch elektrisch S15CFII

Sondering volgens norm NEN-EN-ISO 22476-1 klasse 3

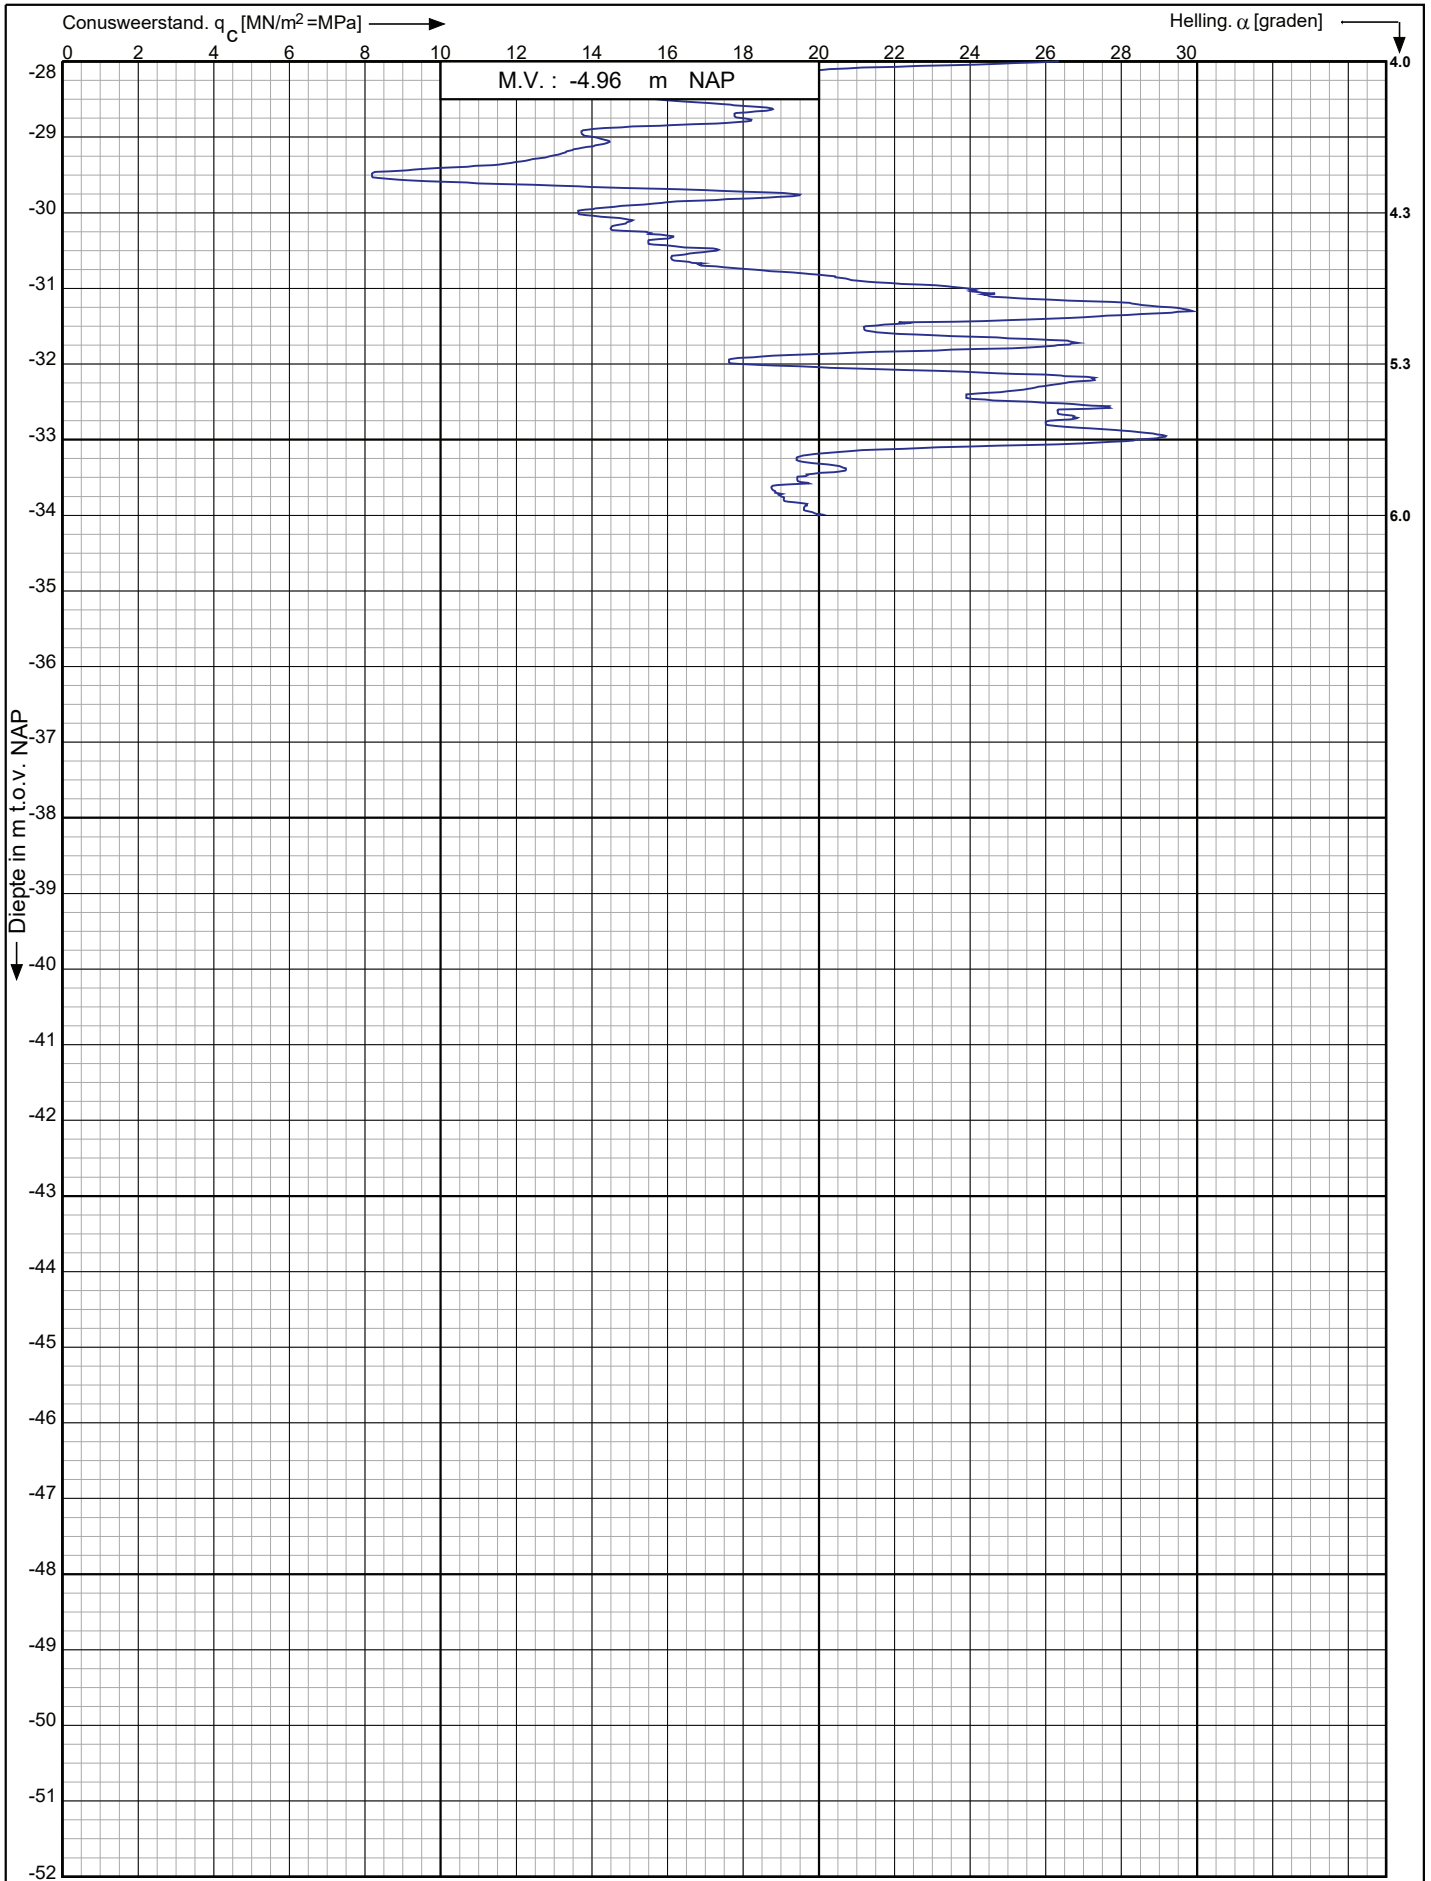

Nieuwbouw woningen in plan Wilderszijde te Bergschenhoek

Opdr. nr. : 2020-0529

Datum uitv. : 7-5-2020


Sond. nr. : 104

RD-coördinaten : X = 92488.06 Y = 443928.91



0522 - 260 084

Conusserienummer: S18571
 Conustype: cilindrisch elektrisch S15CFII
 Sonderring volgens norm NEN-EN-ISO 22476-1 klasse 3

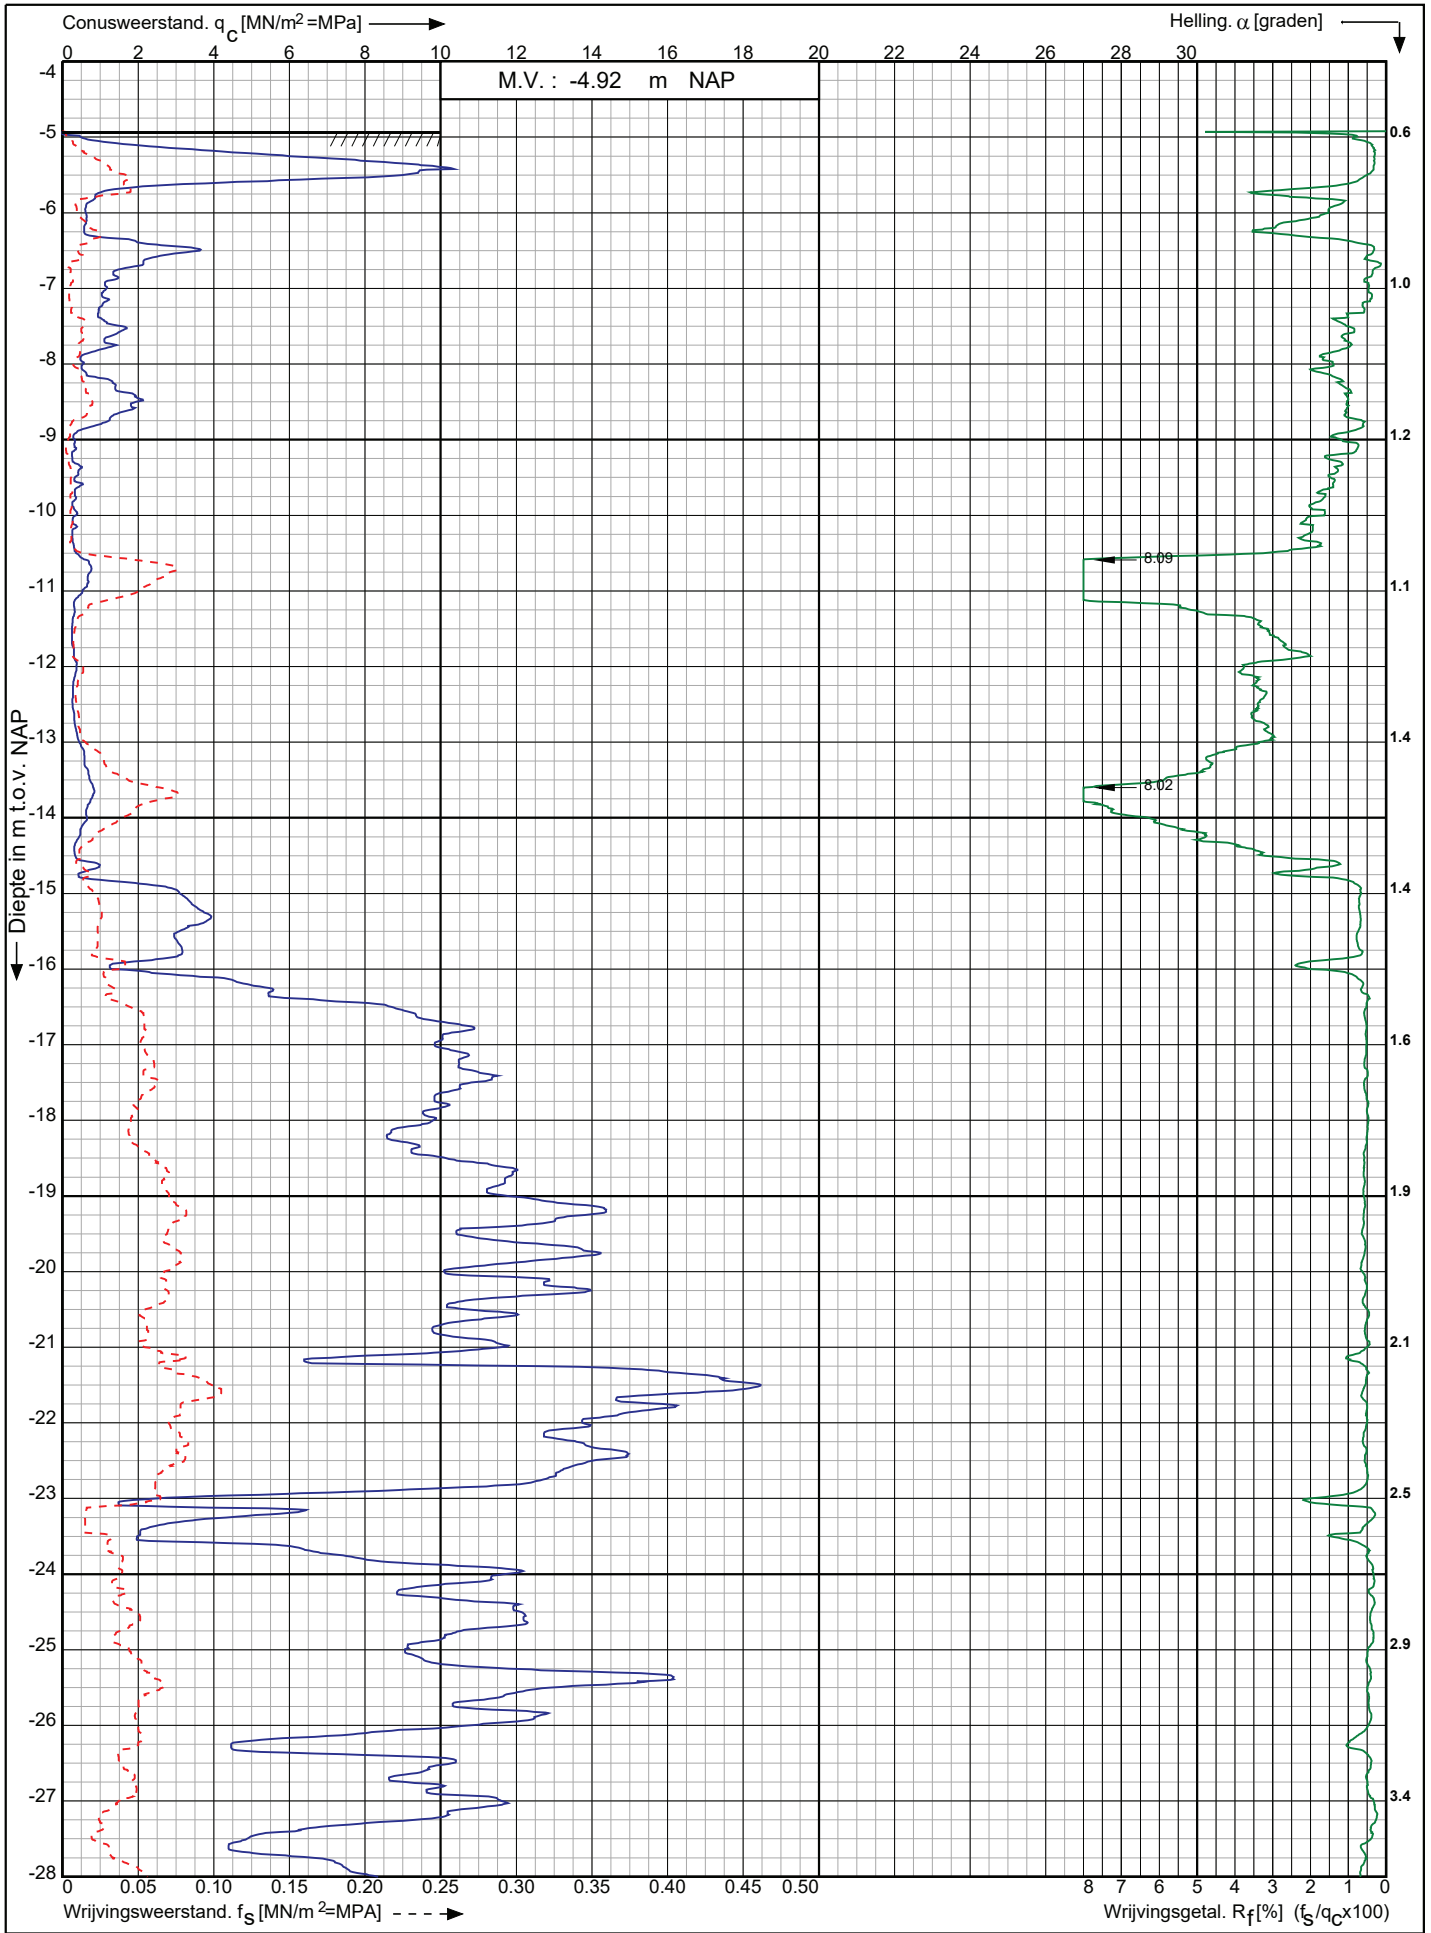


Nieuwbouw woningen in plan Wilderszijde te Bergschenhoek	Opdr. nr. : 2020-0529	 Koops grondmechanica 0522 - 260 084
	Datum uitv. : 7-5-2020	
	Sond. nr. : 125	
RD-coördinaten : X = 92528.12 Y = 443946.74		

Conusserienummer: S18571

Conustype: cilindrisch elektrisch S15CFII

Sondering volgens norm NEN-EN-ISO 22476-1 klasse 3

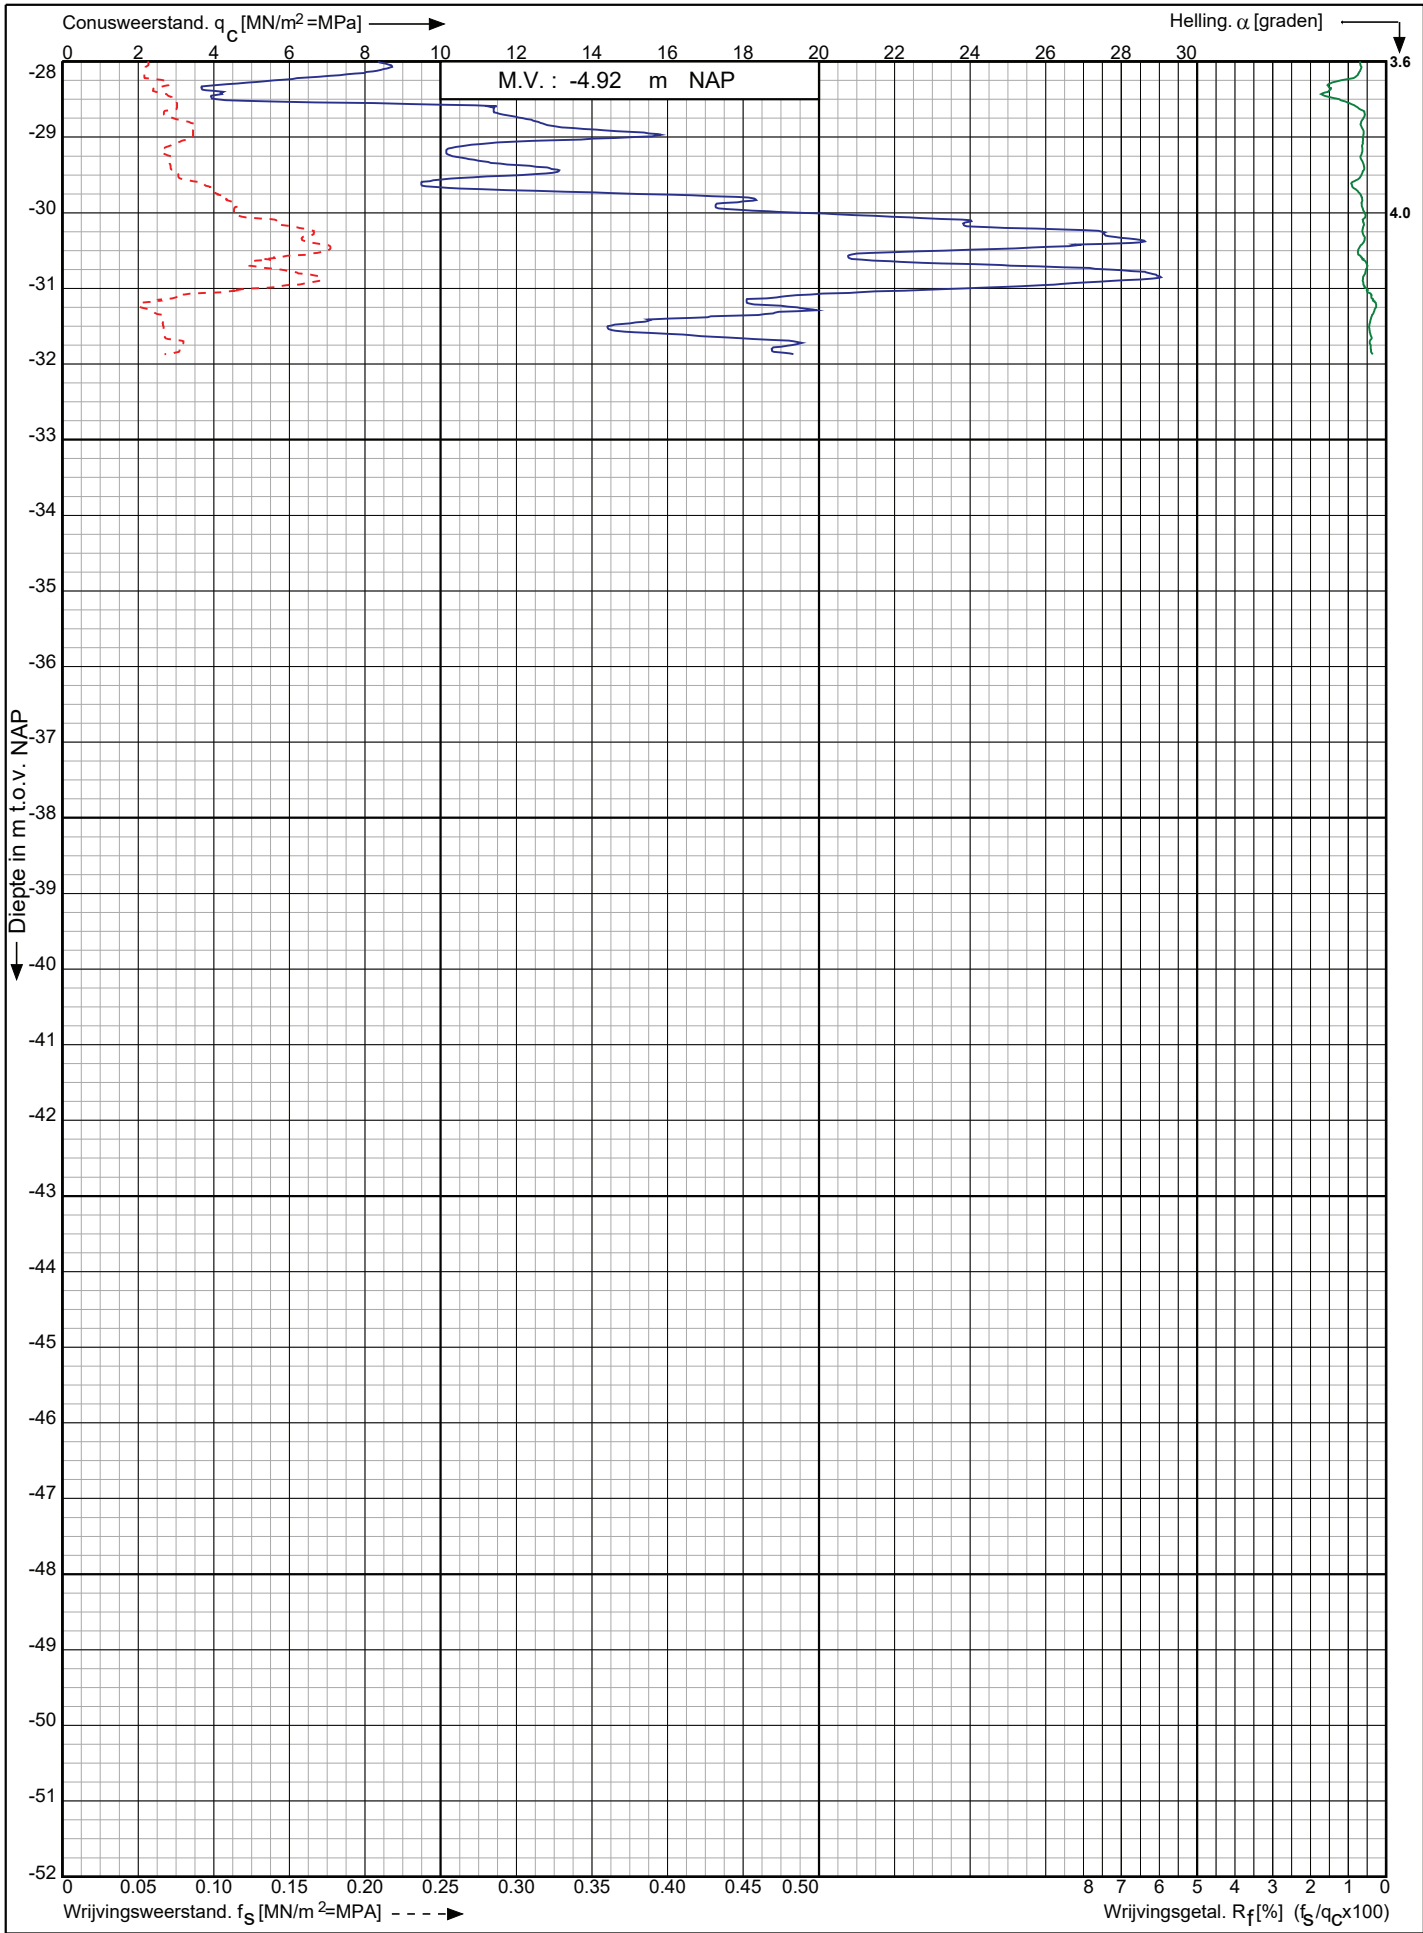

Nieuwbouw woningen in plan Wilderszijde te
Bergschenhoek

Opdr. nr. : 2020-0529

Datum uitv. : 7-5-2020


Sond. nr. : 125




0522 - 260 084

RD-coördinaten : X = 92528.12 Y = 443946.74

Sondering volgens norm NEN-EN-ISO 22476-1 klasse 3
 Conustype: cilindrisch elektrisch S15CFII
 Conusserienummer: S18571

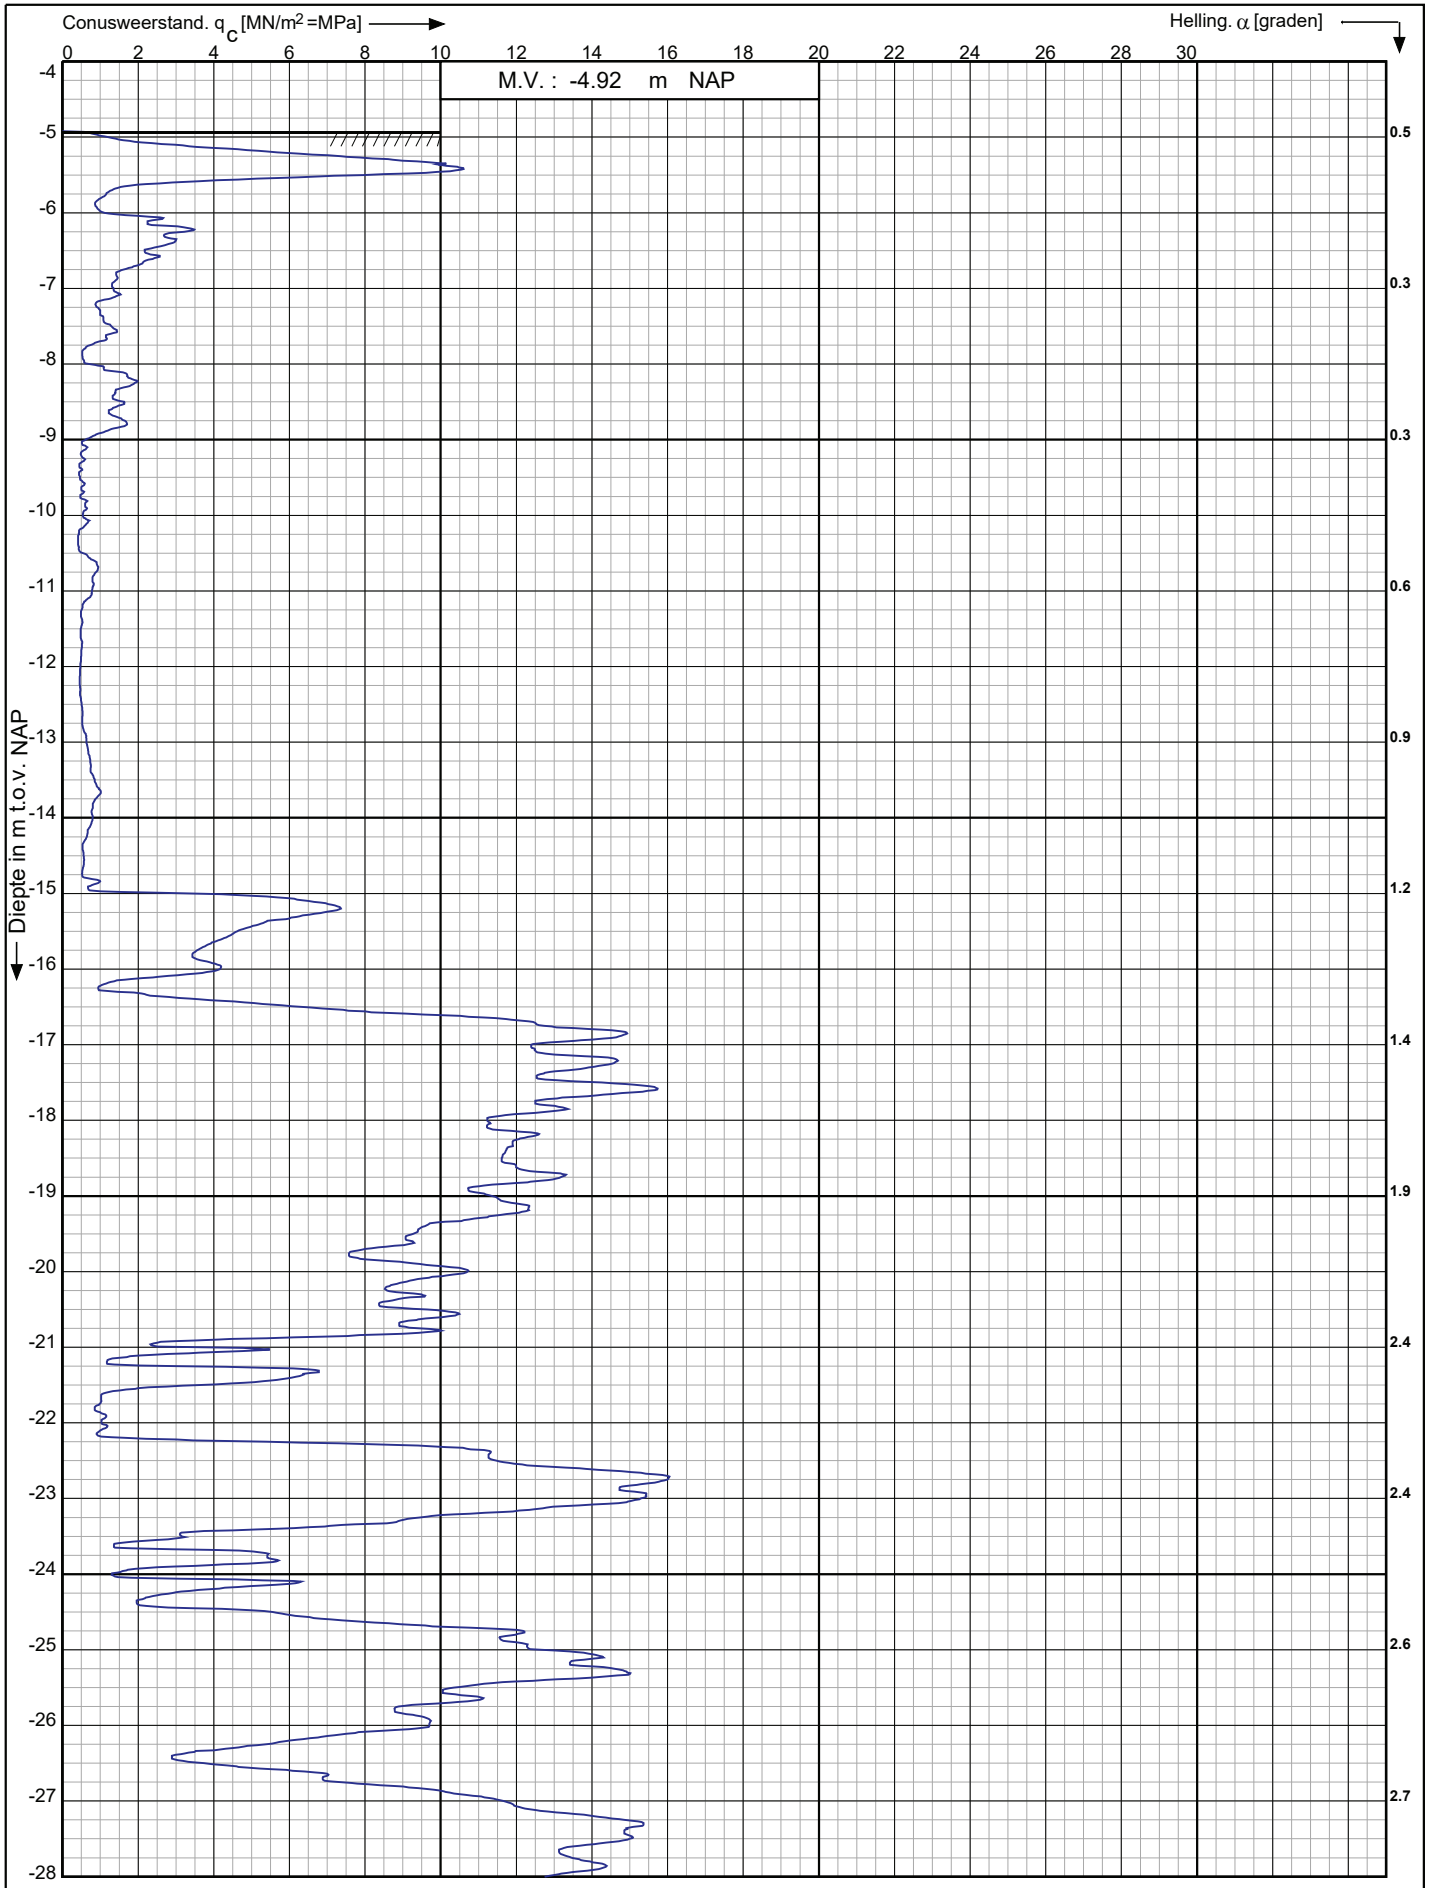


Nieuwbouw woningen in plan Wilderszijde te Bergschenhoek	Opdr. nr. : 2020-0529	 Koops grondmechanica 0522 - 260 084
	Datum uitv. : 7-5-2020	
	Sond. nr. : 126	
RD-coördinaten : X = 92511.94 Y = 443947.25		

Conusserienummer: S18571

Conustype: cilindrisch elektrisch S15CFII

Sondering volgens norm NEN-EN-ISO 22476-1 klasse 3

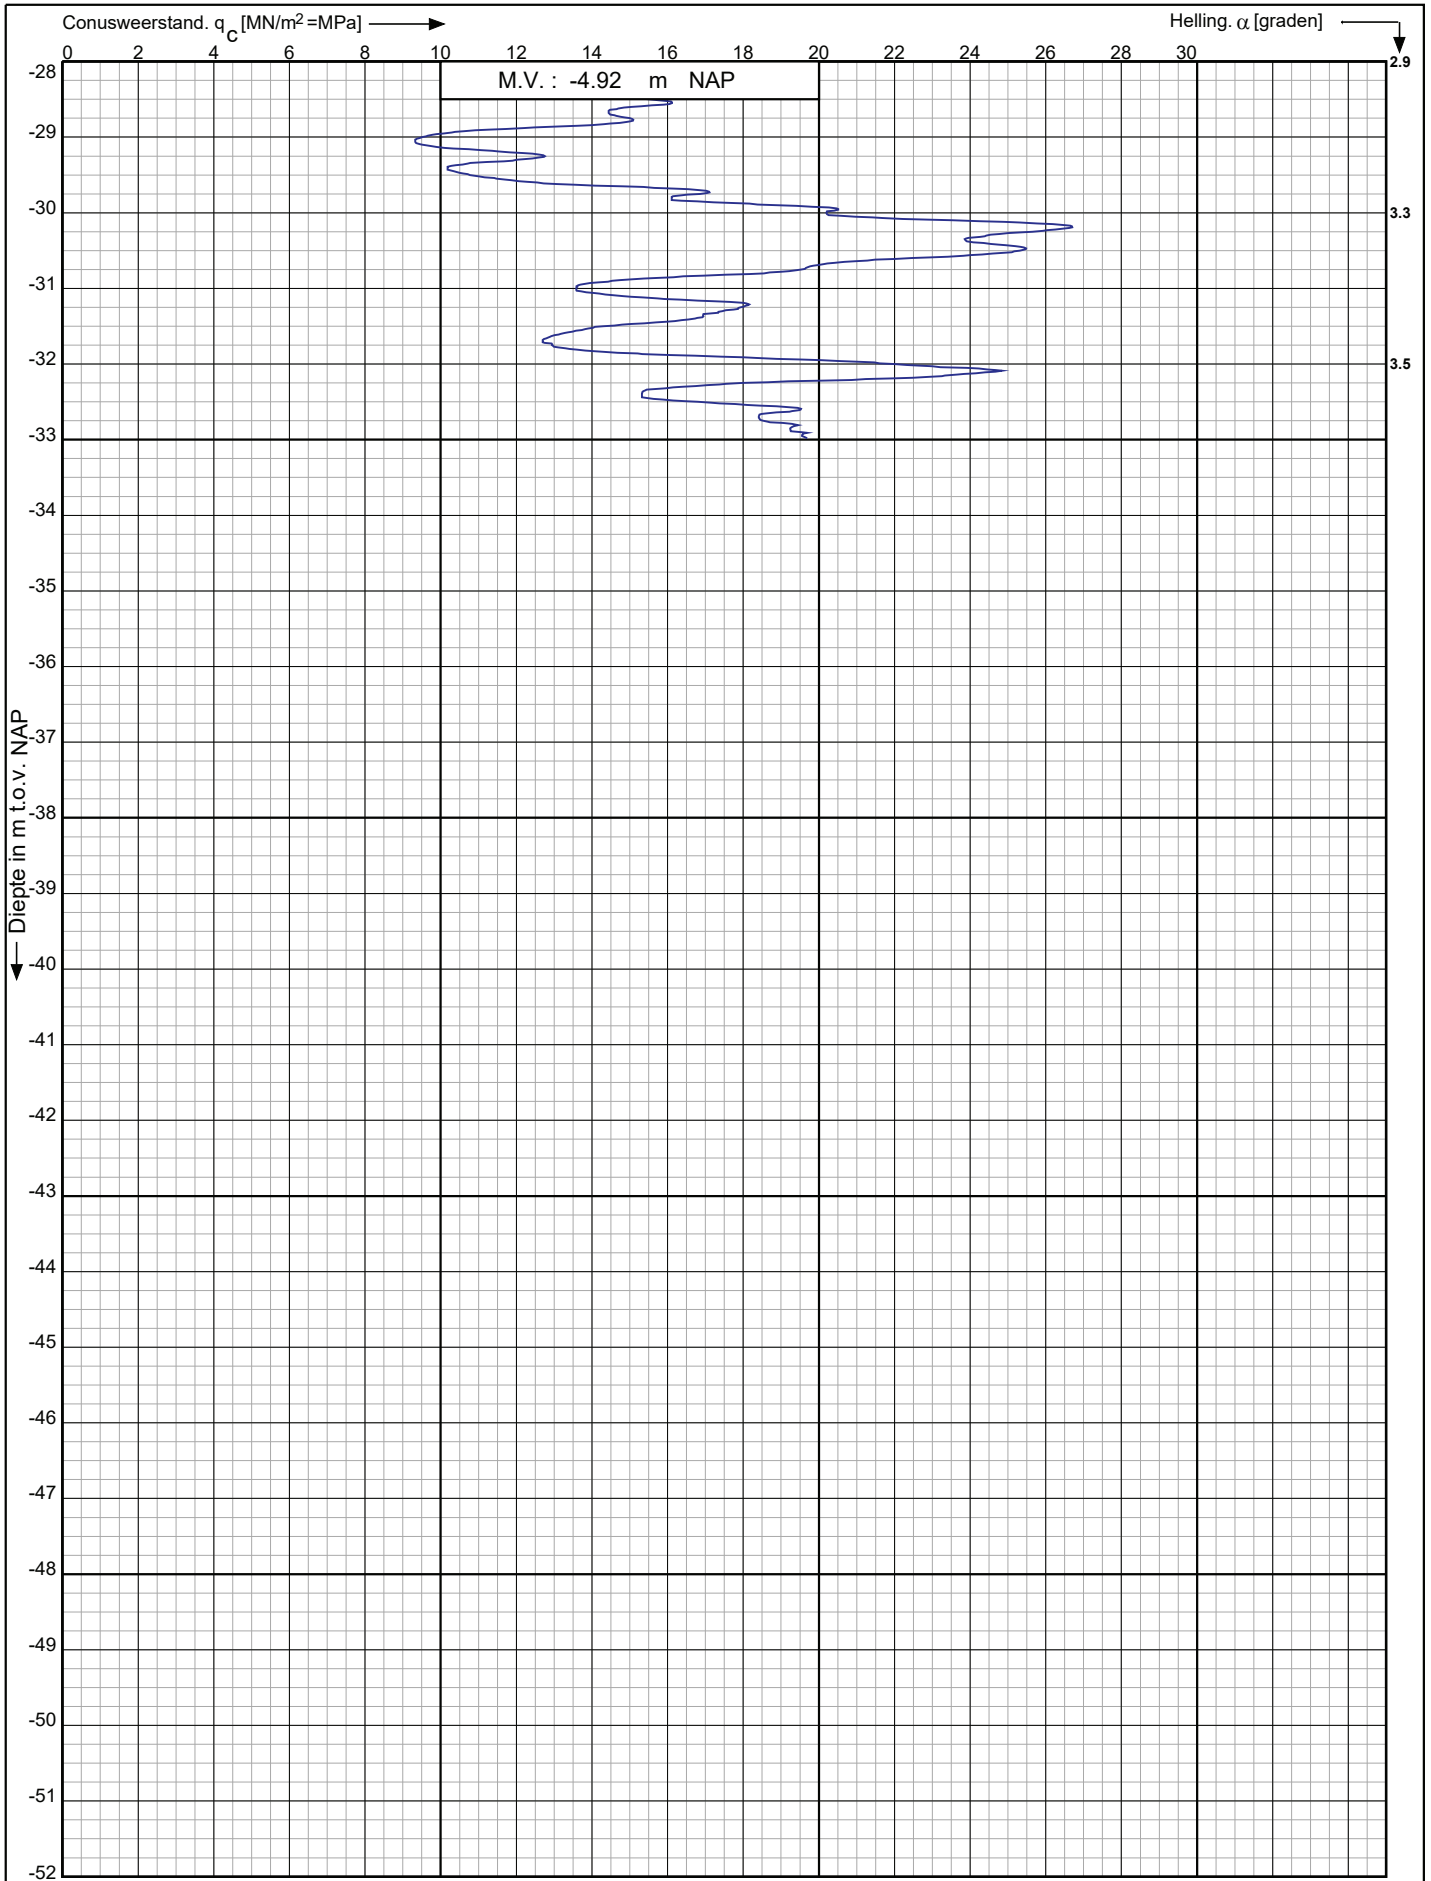

Nieuwbouw woningen in plan Wilderszijde te
Bergschenhoek

RD-coördinaten : X = 92511.94 Y = 443947.25

Opdr. nr. : 2020-0529


Datum uitv. : 7-5-2020


Sond. nr. : 126



0522 - 260 084

Conusserienummer: S18571
 Conustype: cilindrisch elektrisch S15CFII
 Sonderring volgens norm NEN-EN-ISO 22476-1 klasse 3

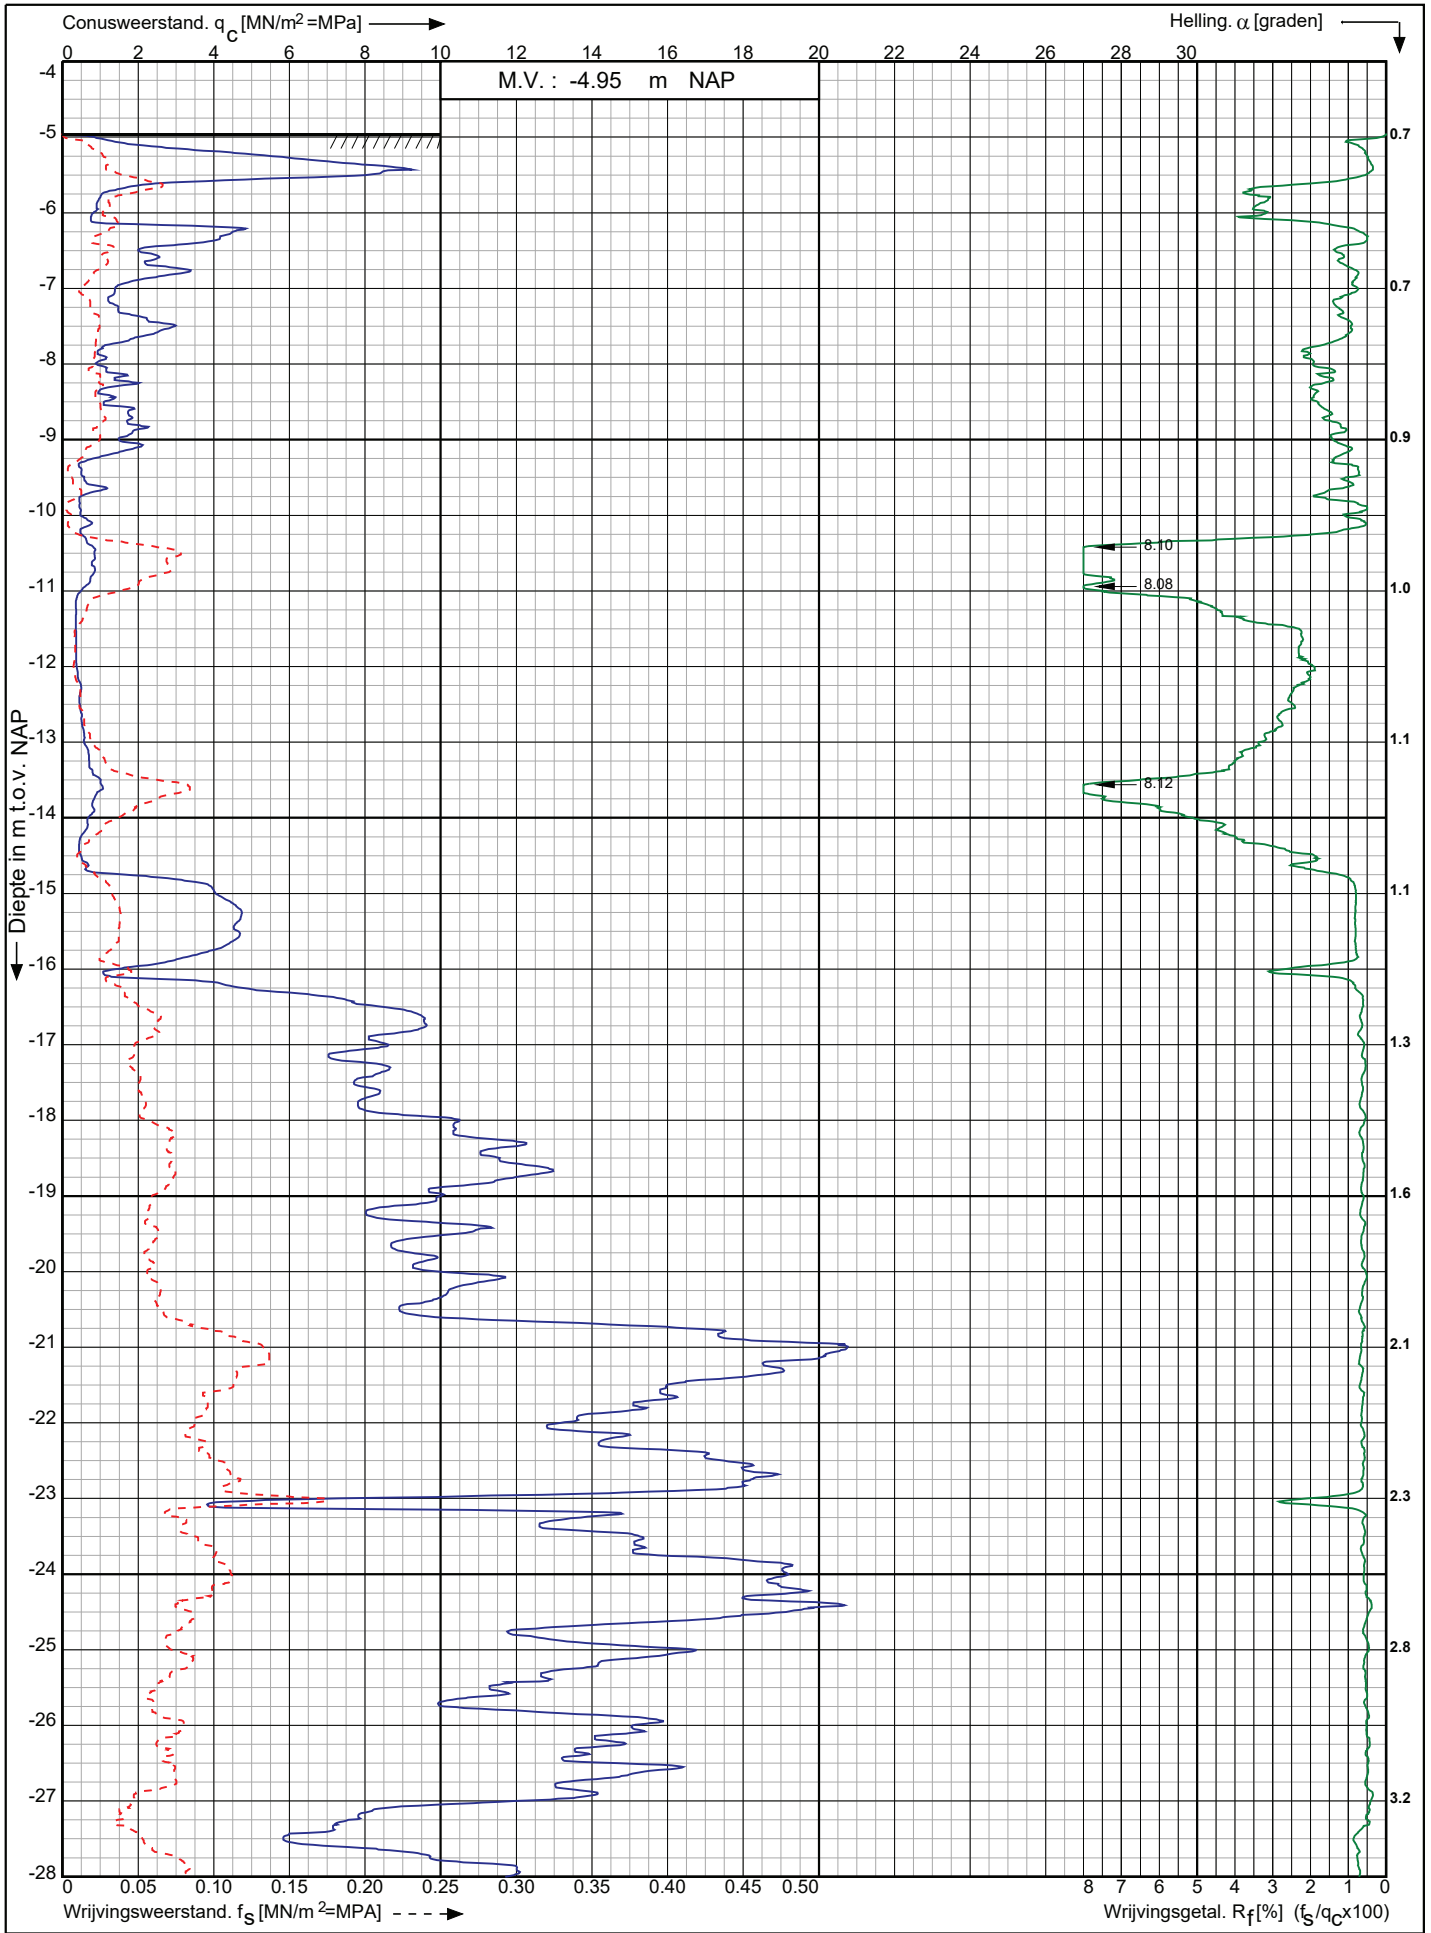


Nieuwbouw woningen in plan Wilderszijde te Bergschenhoek	Opdr. nr. : 2020-0529	 Koops grondmechanica 0522 - 260 084
	Datum uitv. : 7-5-2020	
	Sond. nr. : 127	
RD-coördinaten : X = 92509.25 Y = 443962.61		

Conusserienummer: S18571

Conustype: cilindrisch elektrisch S15CFII

Sondering volgens norm NEN-EN-ISO 22476-1 klasse 3

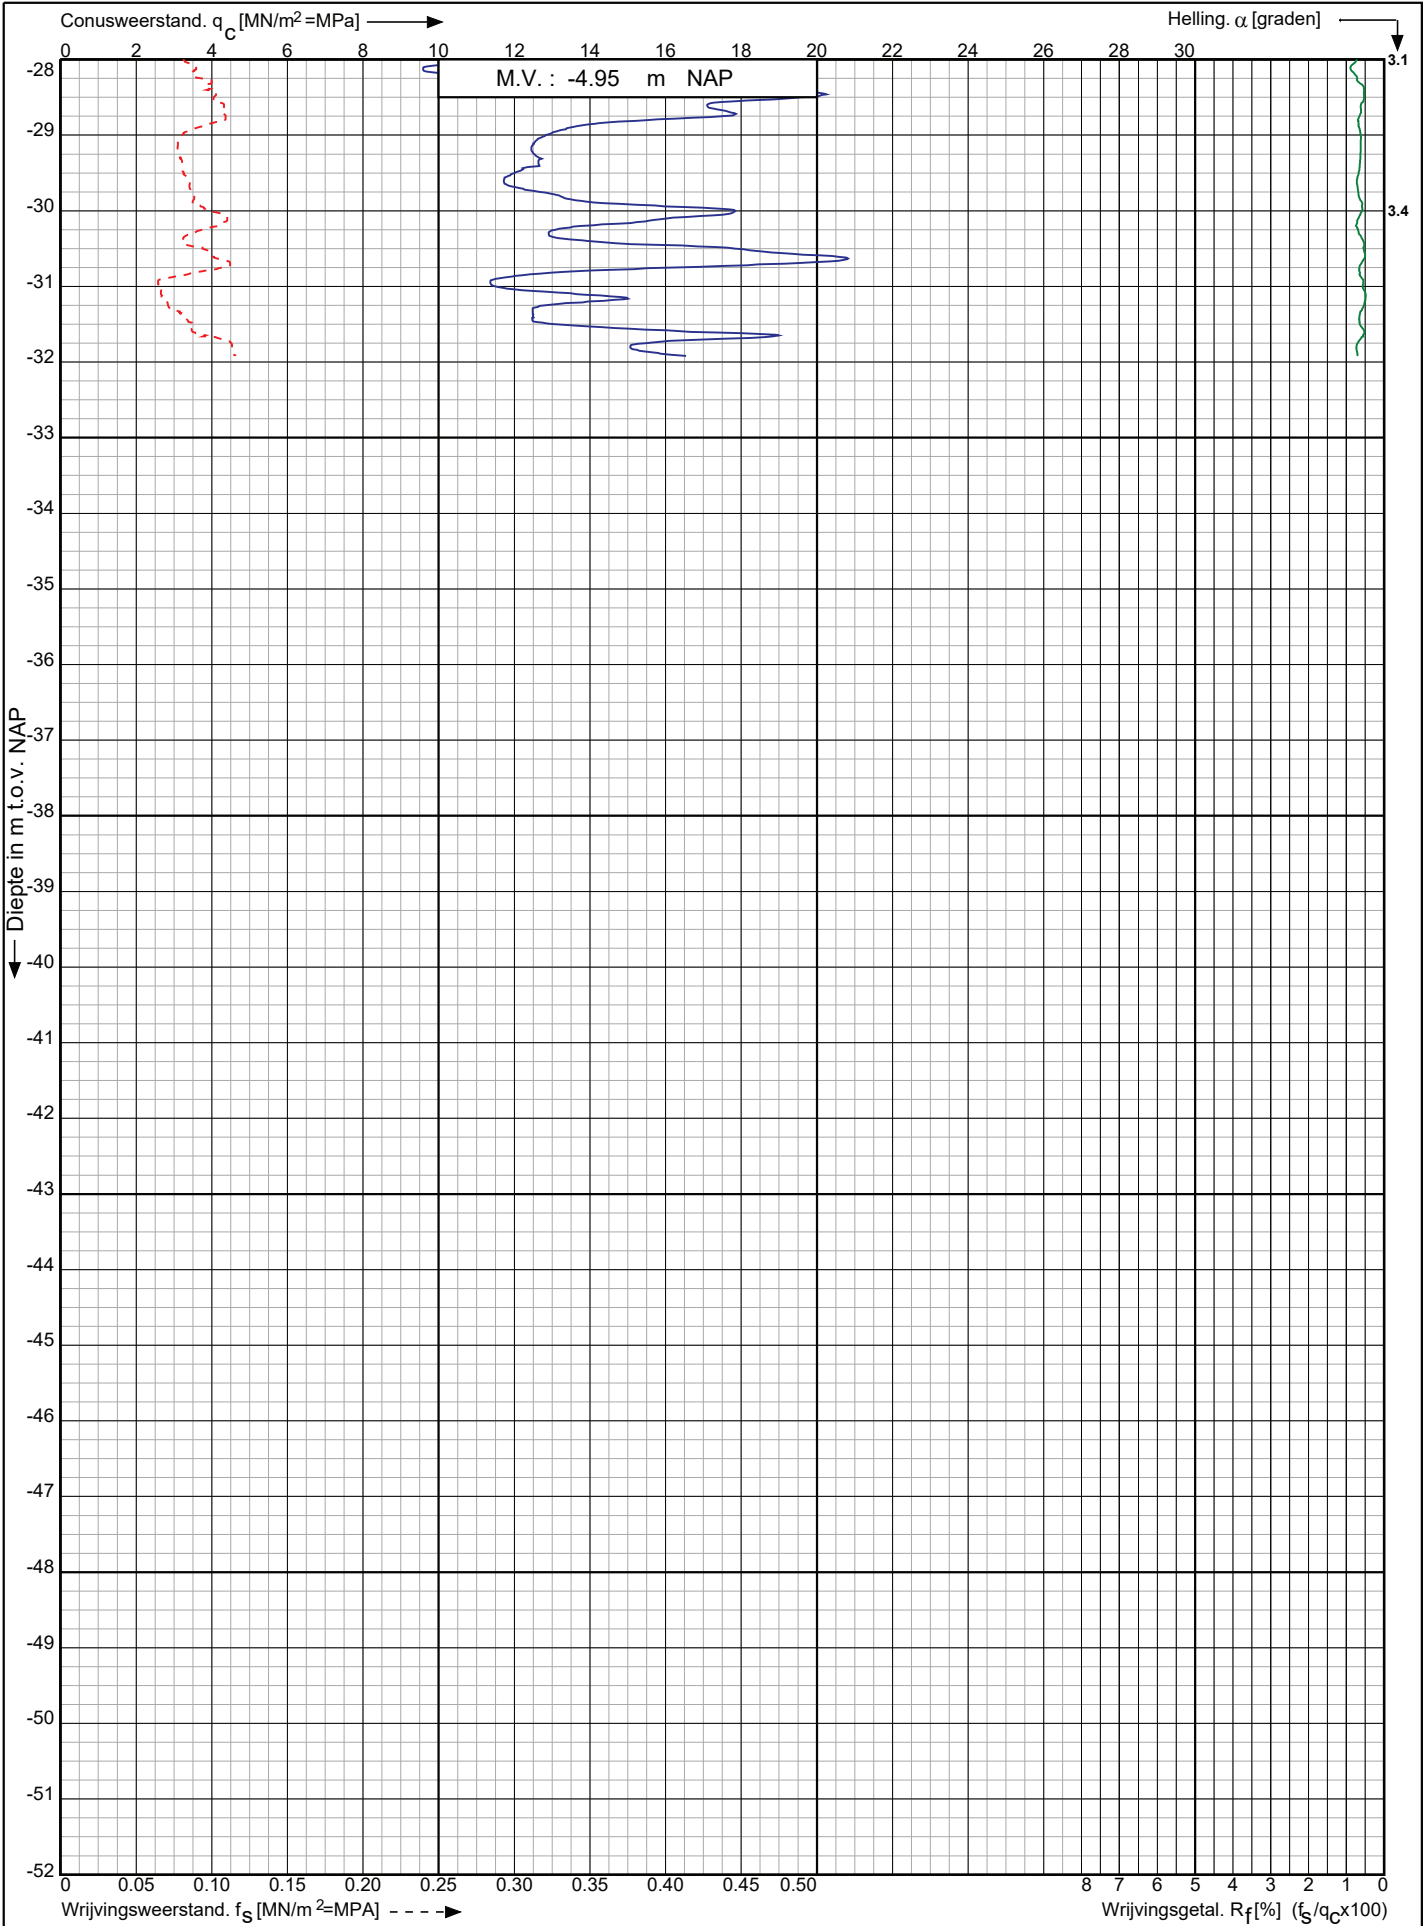

Nieuwbouw woningen in plan Wilderszijde te
Bergschenhoek

Opdr. nr. : 2020-0529

Datum uitv. : 7-5-2020


Sond. nr. : 127



0522 - 260 084

RD-coördinaten : X = 92509.25 Y = 443962.61

Sondering volgens norm NEN-EN-ISO 22476-1 klasse 3
Conustype: cilindrisch elektrisch S15CFII
Conusserienummer: S18570

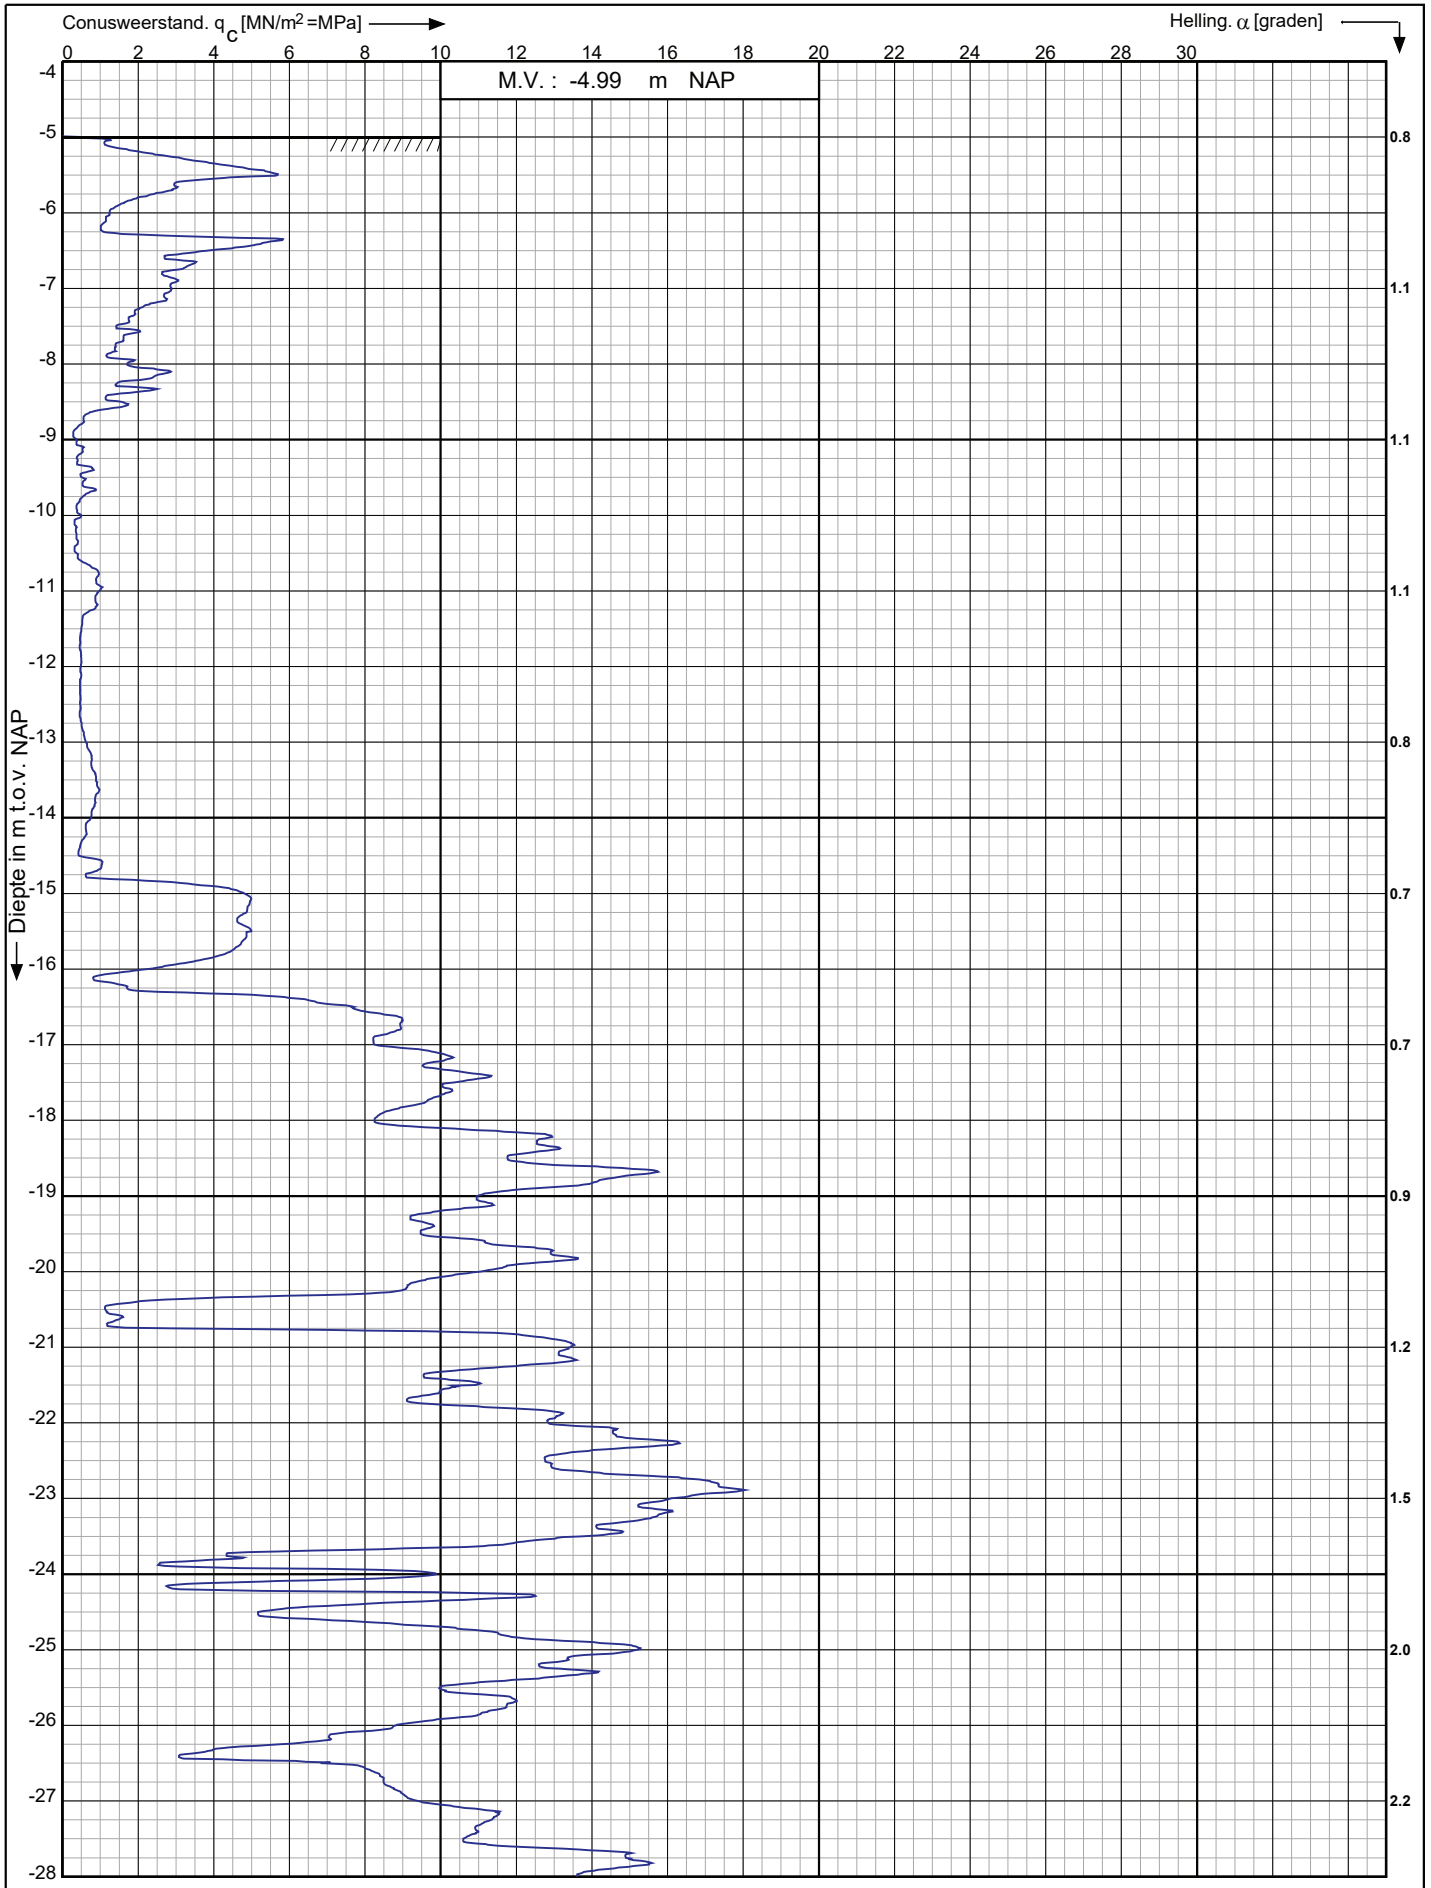

Nieuwbouw woningen in plan Wilderszijde te
Bergschenhoek

Opdr. nr. : 2020-0529
Datum uitv. : 7-5-2020
Sond. nr. : 128

RD-coördinaten : X = 92492.52 Y = 443961.15




0522 - 260 084

Conusserienummer: S18570

Conustype: cilindrisch elektrisch S15CFII

Sondering volgens norm NEN-EN-ISO 22476-1 klasse 3

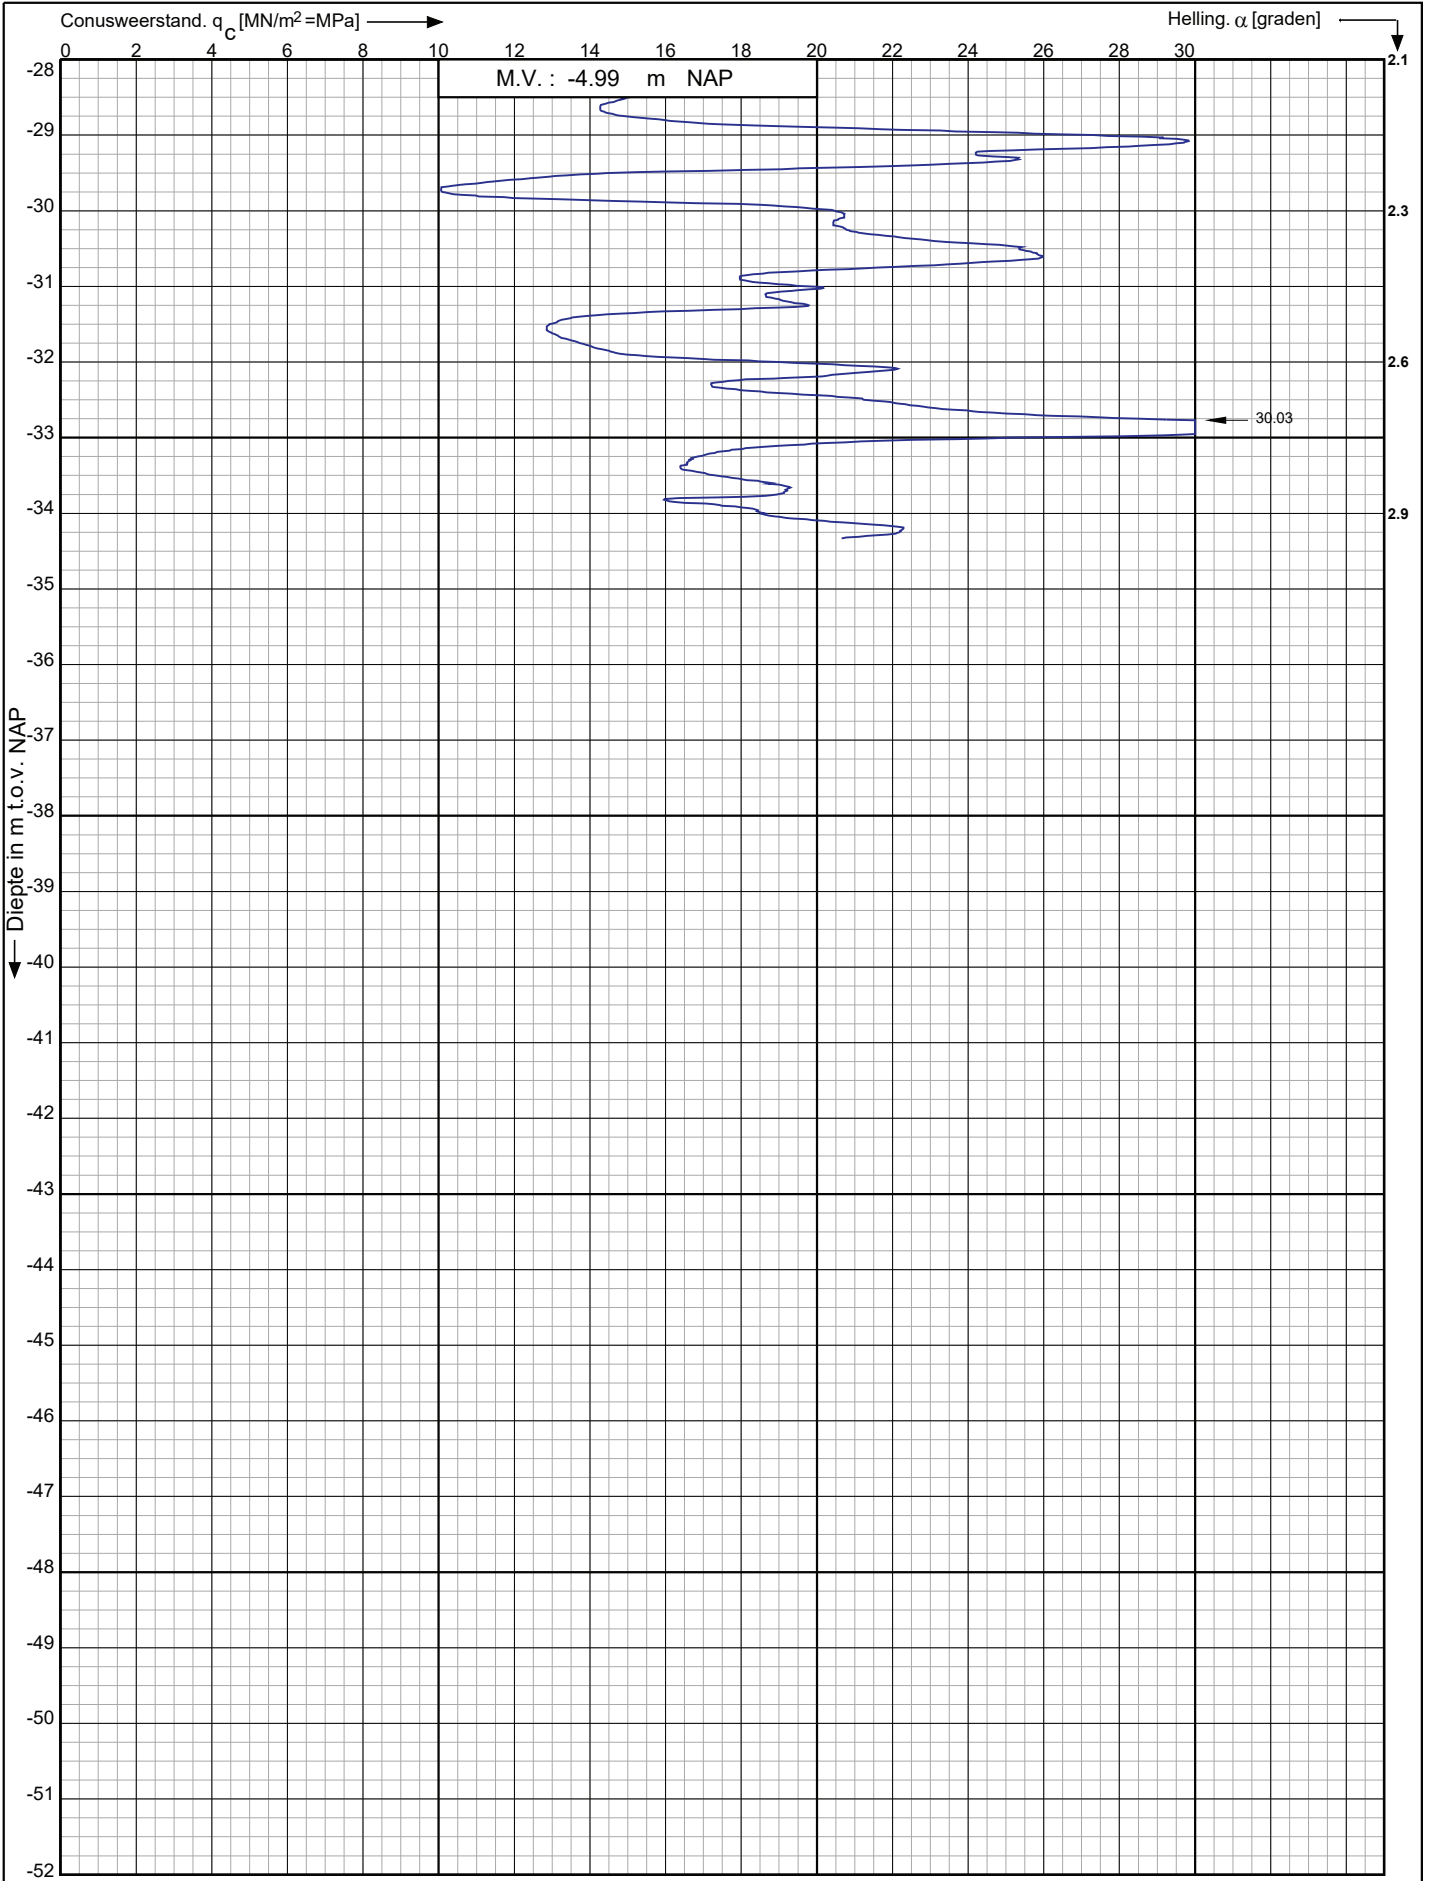

Nieuwbouw woningen in plan Wilderszijde te
Bergschenhoek

RD-coördinaten : X = 92492.52 Y = 443961.15

Opdr. nr. : 2020-0529


Datum uitv. : 7-5-2020

Sond. nr. : 128

 **Koops**
grondmechanica

0522 - 260 084

Sondering volgens norm NEN-EN-ISO 22476-1 klasse 3
Conustype: cilindrisch elektrisch S15CFII
Conusserienummer: S18570

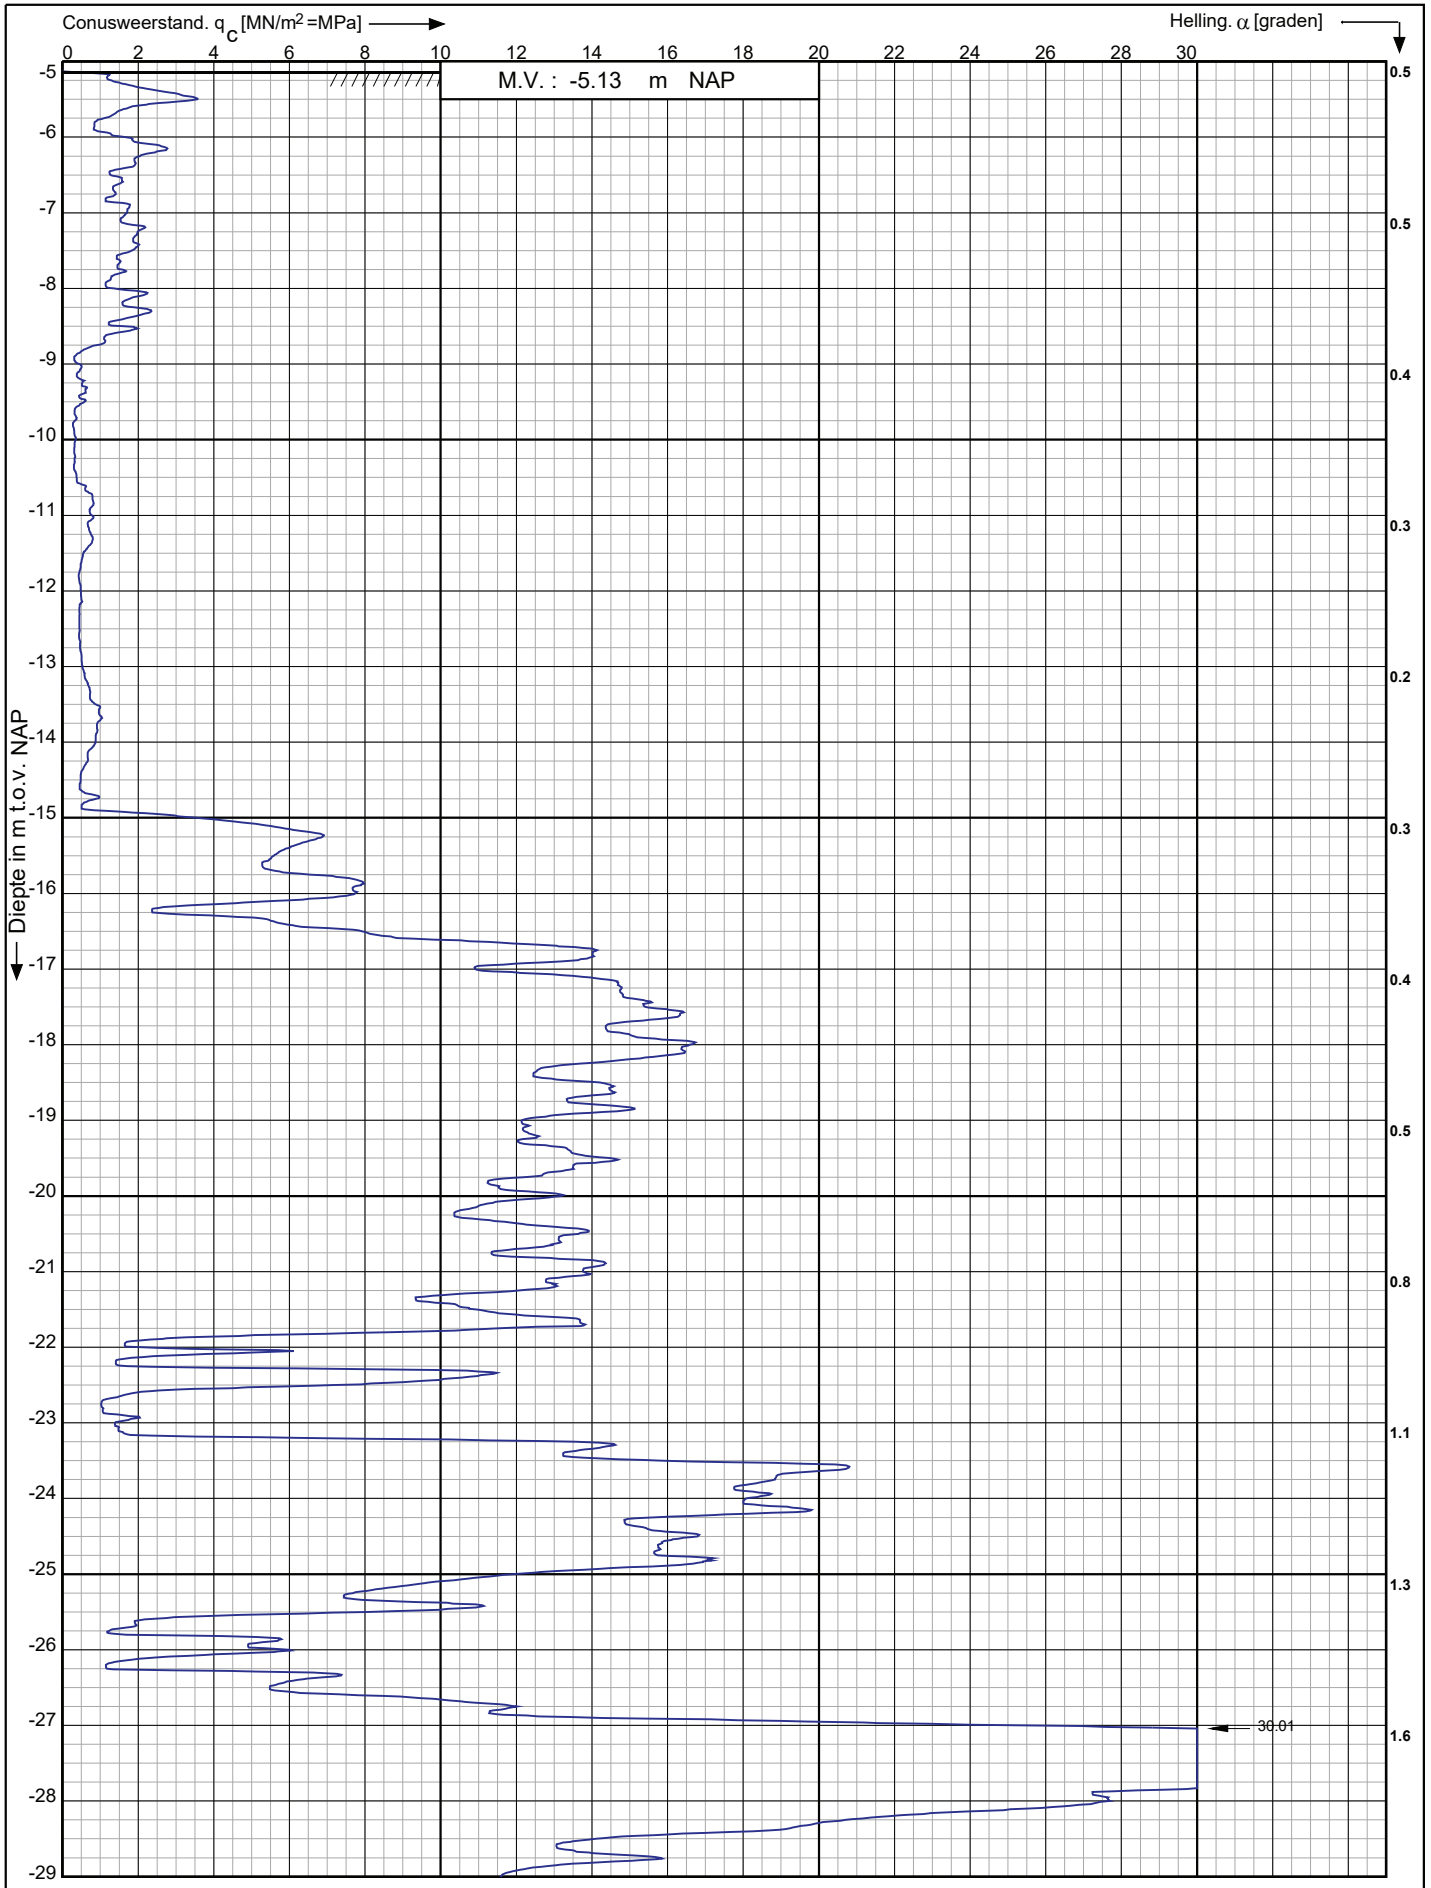

Nieuwbouw woningen in plan Wilderszijde te
Bergschenhoek

Opdr. nr. : 2020-0529
Datum uitv. : 7-5-2020
Sond. nr. : 129




RD-coördinaten : X = 92478.42 Y = 443952.38

Conusserienummer: S18570

Conustype: cilindrisch elektrisch S15CFII

Sondering volgens norm NEN-EN-ISO 22476-1 klasse 3

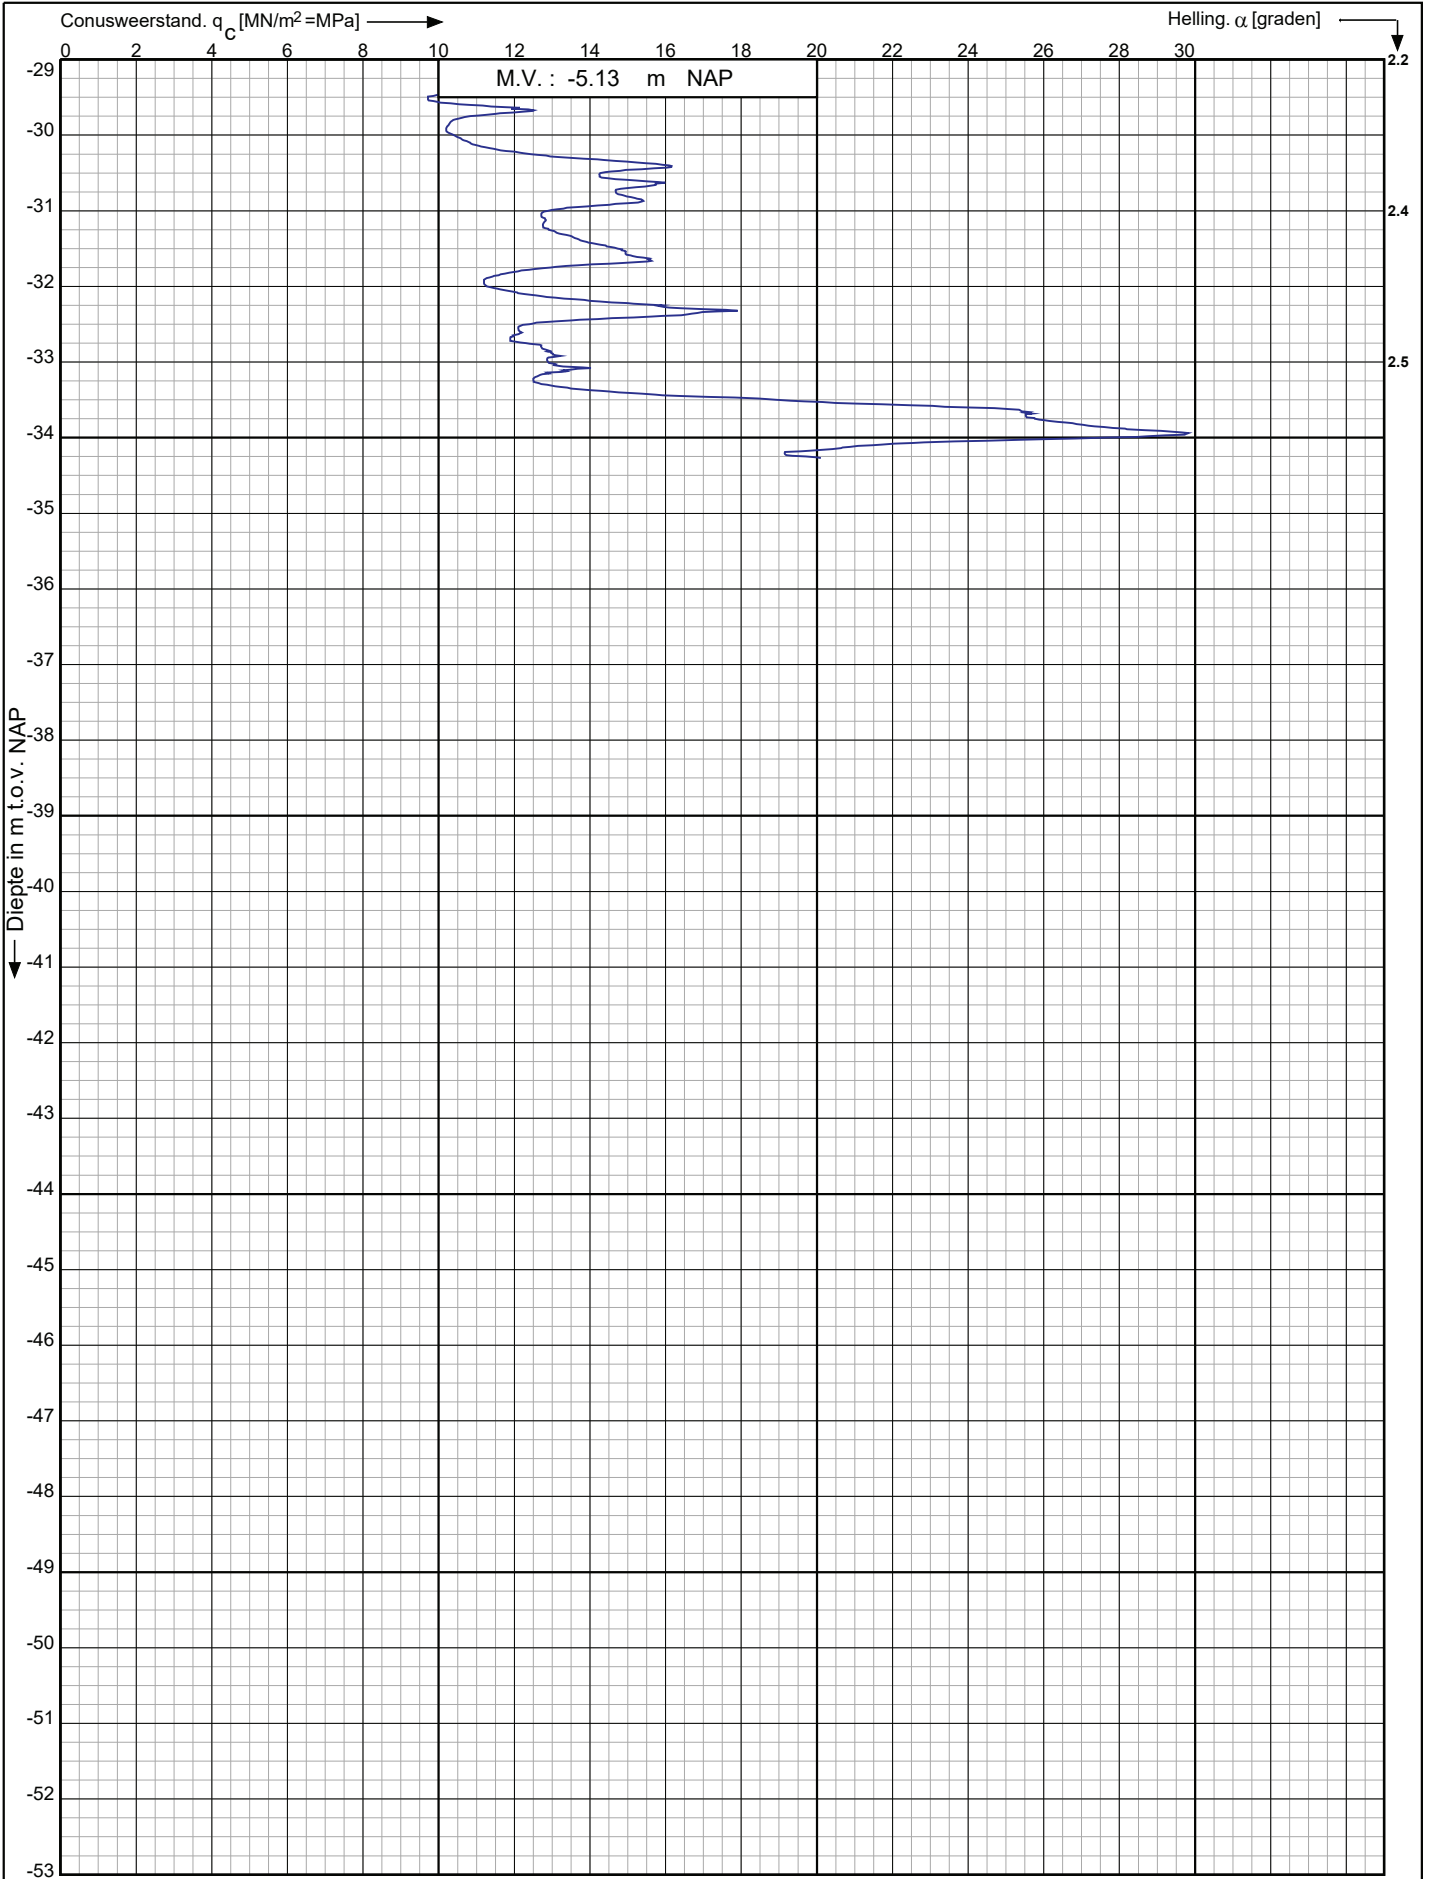

Nieuwbouw woningen in plan Wilderszijde te Bergschenhoek

Opdr. nr. : 2020-0529

Datum uitv. : 7-5-2020

Sond. nr. : 129

RD-coördinaten : X = 92478.42 Y = 443952.38



0522 - 260 084